


ALAPRAJZOK M1:100


készítette: Chvalla Diána_ 2008_tavaszi

B/1 metszet m 1:100

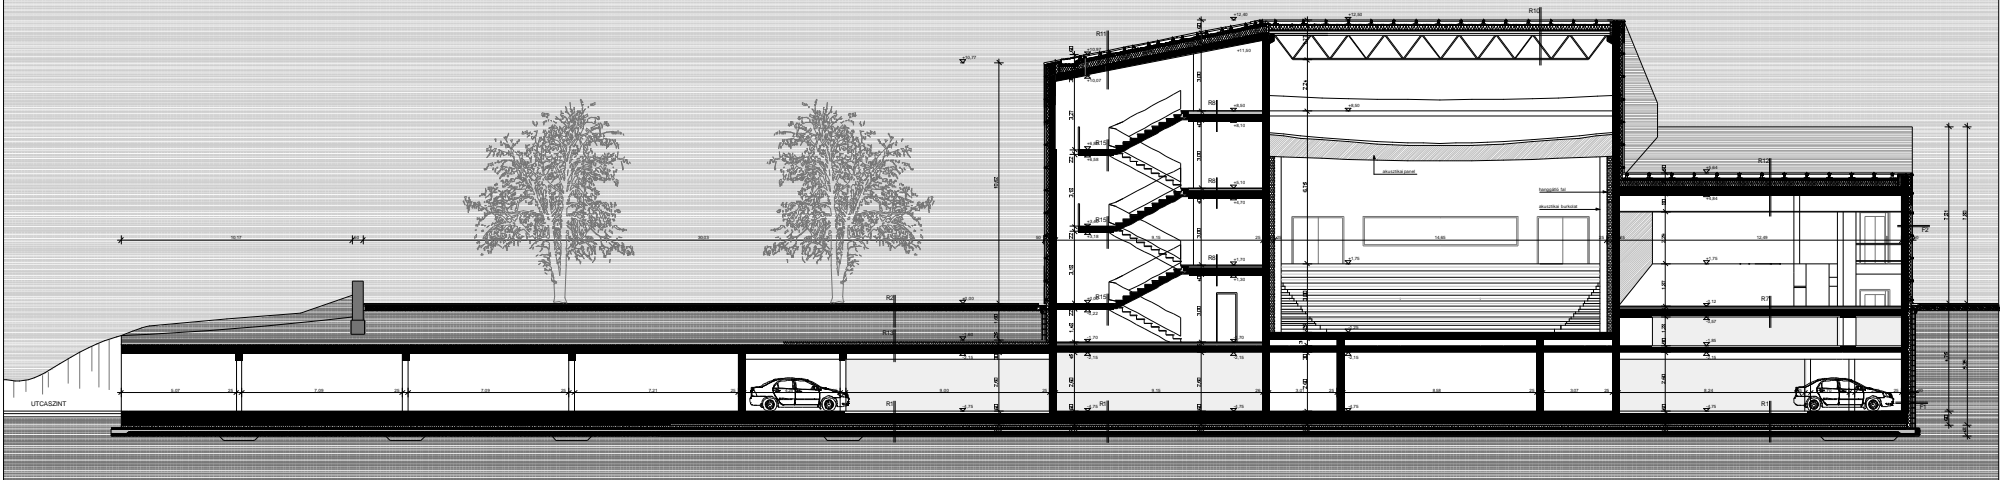

Rétegzendek:

<p>R1 mlygerészes</p> <p>DURCOMT kiegészítő réteg 10 cm VB átalakítás 15 cm STYROPORFORM FLOORMATE 500 betonszerű hőszigetelő felület 200 g/m² POLYPROPYLEN filc elválasztó réteg PROCTAN D 1,8 por-hőszigetelés 300 g/m² POLYPROPYLEN filc elválasztó réteg 20 cm beton 15 cm tömítési kavics agyagzat termett talaj</p>	<p>R2 talajon fekvő külső padló</p> <p>2 cm kőzet töltet felület 2 cm párnázó szennyeződés elnyelő 6 cm beton alap 15 cm tömítési kavics agyagzat termett talaj</p>	<p>R3 mlygerészes zárolódás</p> <p>hajlékony + filc alátét + kiegészítő réteg → 2 cm 4 cm 2x 2000 AUSTROTHERM AT-L2 PS hab hőszigetelés 6 cm AUSTROTHERM gipszköves lemez 20 cm VB keretfal 1 cm javított műszabványos vakolat</p>	<p>R4 mlygerészes zárolódás</p> <p>kerámia + ragasztó → 2 cm 5 cm alapbeton 4 cm 2x 2000 AUSTROTHERM AT-L2 PS hab hőszigetelés 6 cm AUSTROTHERM gipszköves lemez 20 cm VB keretfal 1 cm javított műszabványos vakolat</p>	<p>R5 födőpad</p> <p>hajlékony 4 darab szennyeződés elnyelő 1,200 szelvényes, vékony Thermoblock szigetelő felület deszkalétrás</p>	<p>R6 oldalsófalpad</p> <p>hajlékony 4 darab szennyeződés elnyelő 5 cm alapbeton 4 cm 2x 2000 AUSTROTHERM AT-L2 PS hab hőszigetelés 6 cm AUSTROTHERM gipszköves lemez 20 cm VB keretfal 1 cm javított műszabványos vakolat</p>	<p>R7 falpad</p> <p>műgyanta padlóburkolat → 2 cm vékonydeszka külsővel csatlakozó (2x2000 mm) 5 cm alapbeton 4 cm 2x 2000 AUSTROTHERM AT-L2 PS hab hőszigetelés 6 cm AUSTROTHERM gipszköves lemez 20 cm VB keretfal 1 cm javított műszabványos vakolat</p>	<p>R8 külsőfal födémek</p> <p>kerámia + ragasztó → 2 cm 5 cm alapbeton 4 cm 2x 2000 AUSTROTHERM AT-L2 PS hab hőszigetelés 6 cm AUSTROTHERM gipszköves lemez 20 cm VB keretfal 1 cm javított műszabványos vakolat</p>	<p>R9 külsőfal födémek</p> <p>hajlékony + filc alátét + kiegészítő réteg → 2 cm 4 cm 2x 2000 AUSTROTHERM AT-L2 PS hab hőszigetelés 6 cm AUSTROTHERM gipszköves lemez 20 cm VB keretfal 1 cm javított műszabványos vakolat</p>
--	--	---	--	--	---	--	---	--

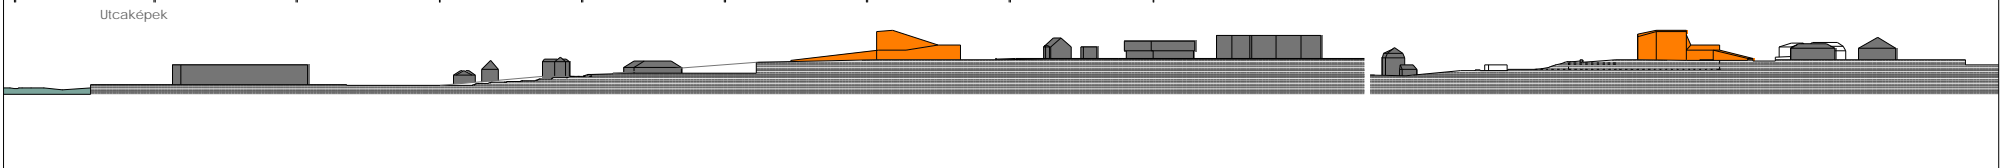

Utcaképek