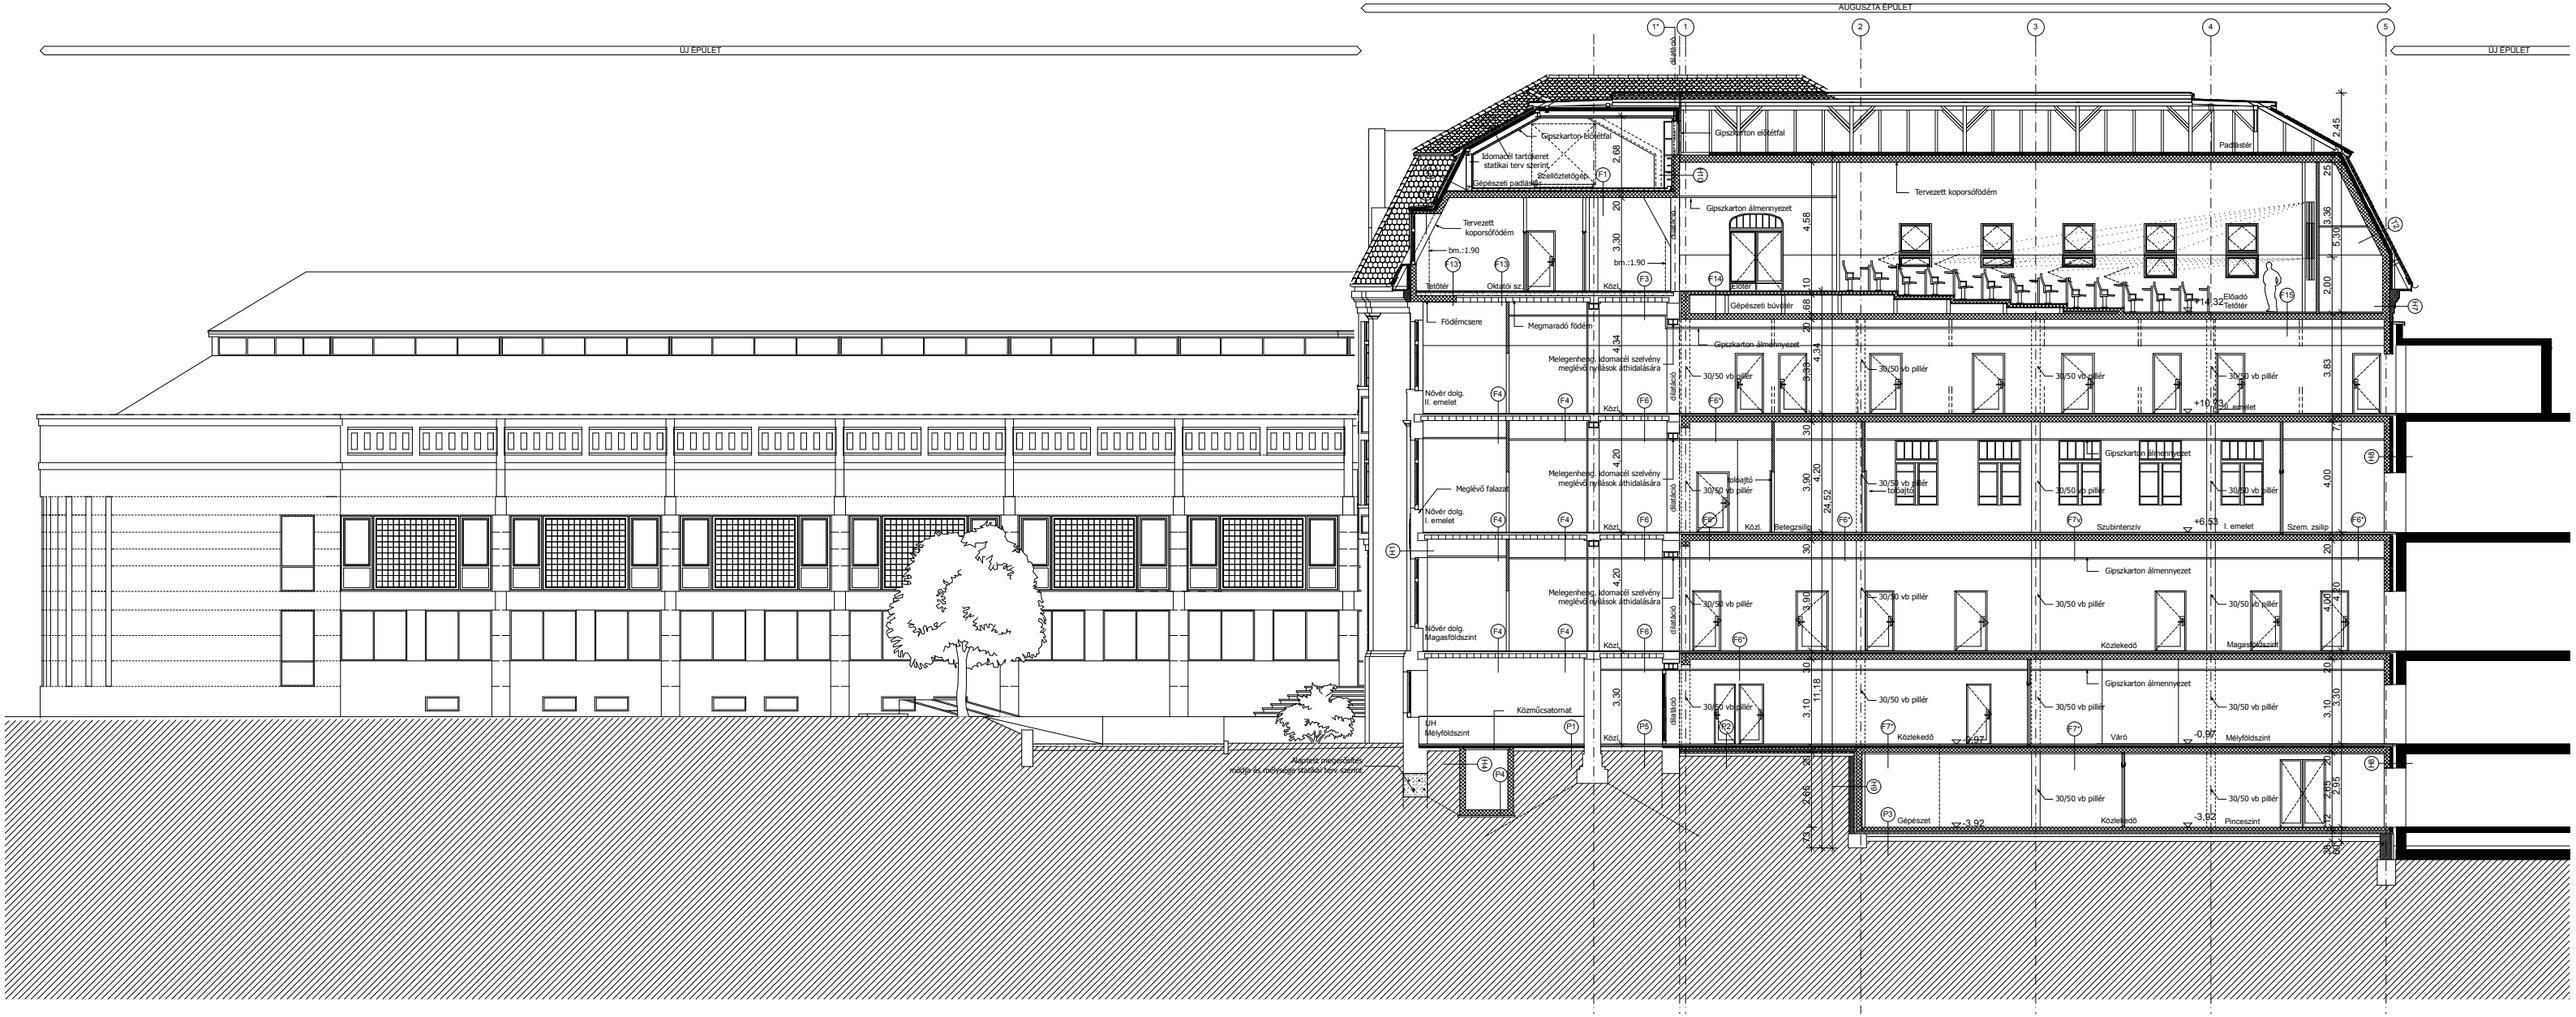
ÚJ ÉPÜLET
AUGUSZTA ÉPÜLET
ÚJ ÉPÜLET
1*
1
2
3
4
5
dilatáció
Gipszkarton előtétfal
Gipszkarton-tűzfal
Idomacél tartószerkezet statikai terv szerint
Szellőztetőgép
Gépészeti padlástér
Tervezett koporsófödém
Gipszkarton álmennyezet
Padlástér
Tervezett koporsófödém
bm.:1.90
Tetőtér
Oktatási sz.
Közl.
Gépészet bővítés
Előadó
Tetőtér
+14.32
Födémcsere
Megmaradó födém
Gipszkarton álmennyezet
Melegenhenger, idomacél szelvény meglévő nyílások áthidalására
30/50 vb pillér
Növér dolg. II. emelet
Közl.
+10.23
II. emelet
Meglévő falazat
Növér dolg. I. emelet
Betegzsilip
Szubintenzív
+6.93
I. emelet
Szem. zsilip
Növér dolg. Magasföldszint
Közlekedő
Magasföldszint
Közműcsatornák
UH Mélyföldszint
Váró
-0.07
Mélyföldszint
Gépészet
-3.92
Pinceszint
Akkumulátor
Hűtés és melegvíz tároló terv szerint