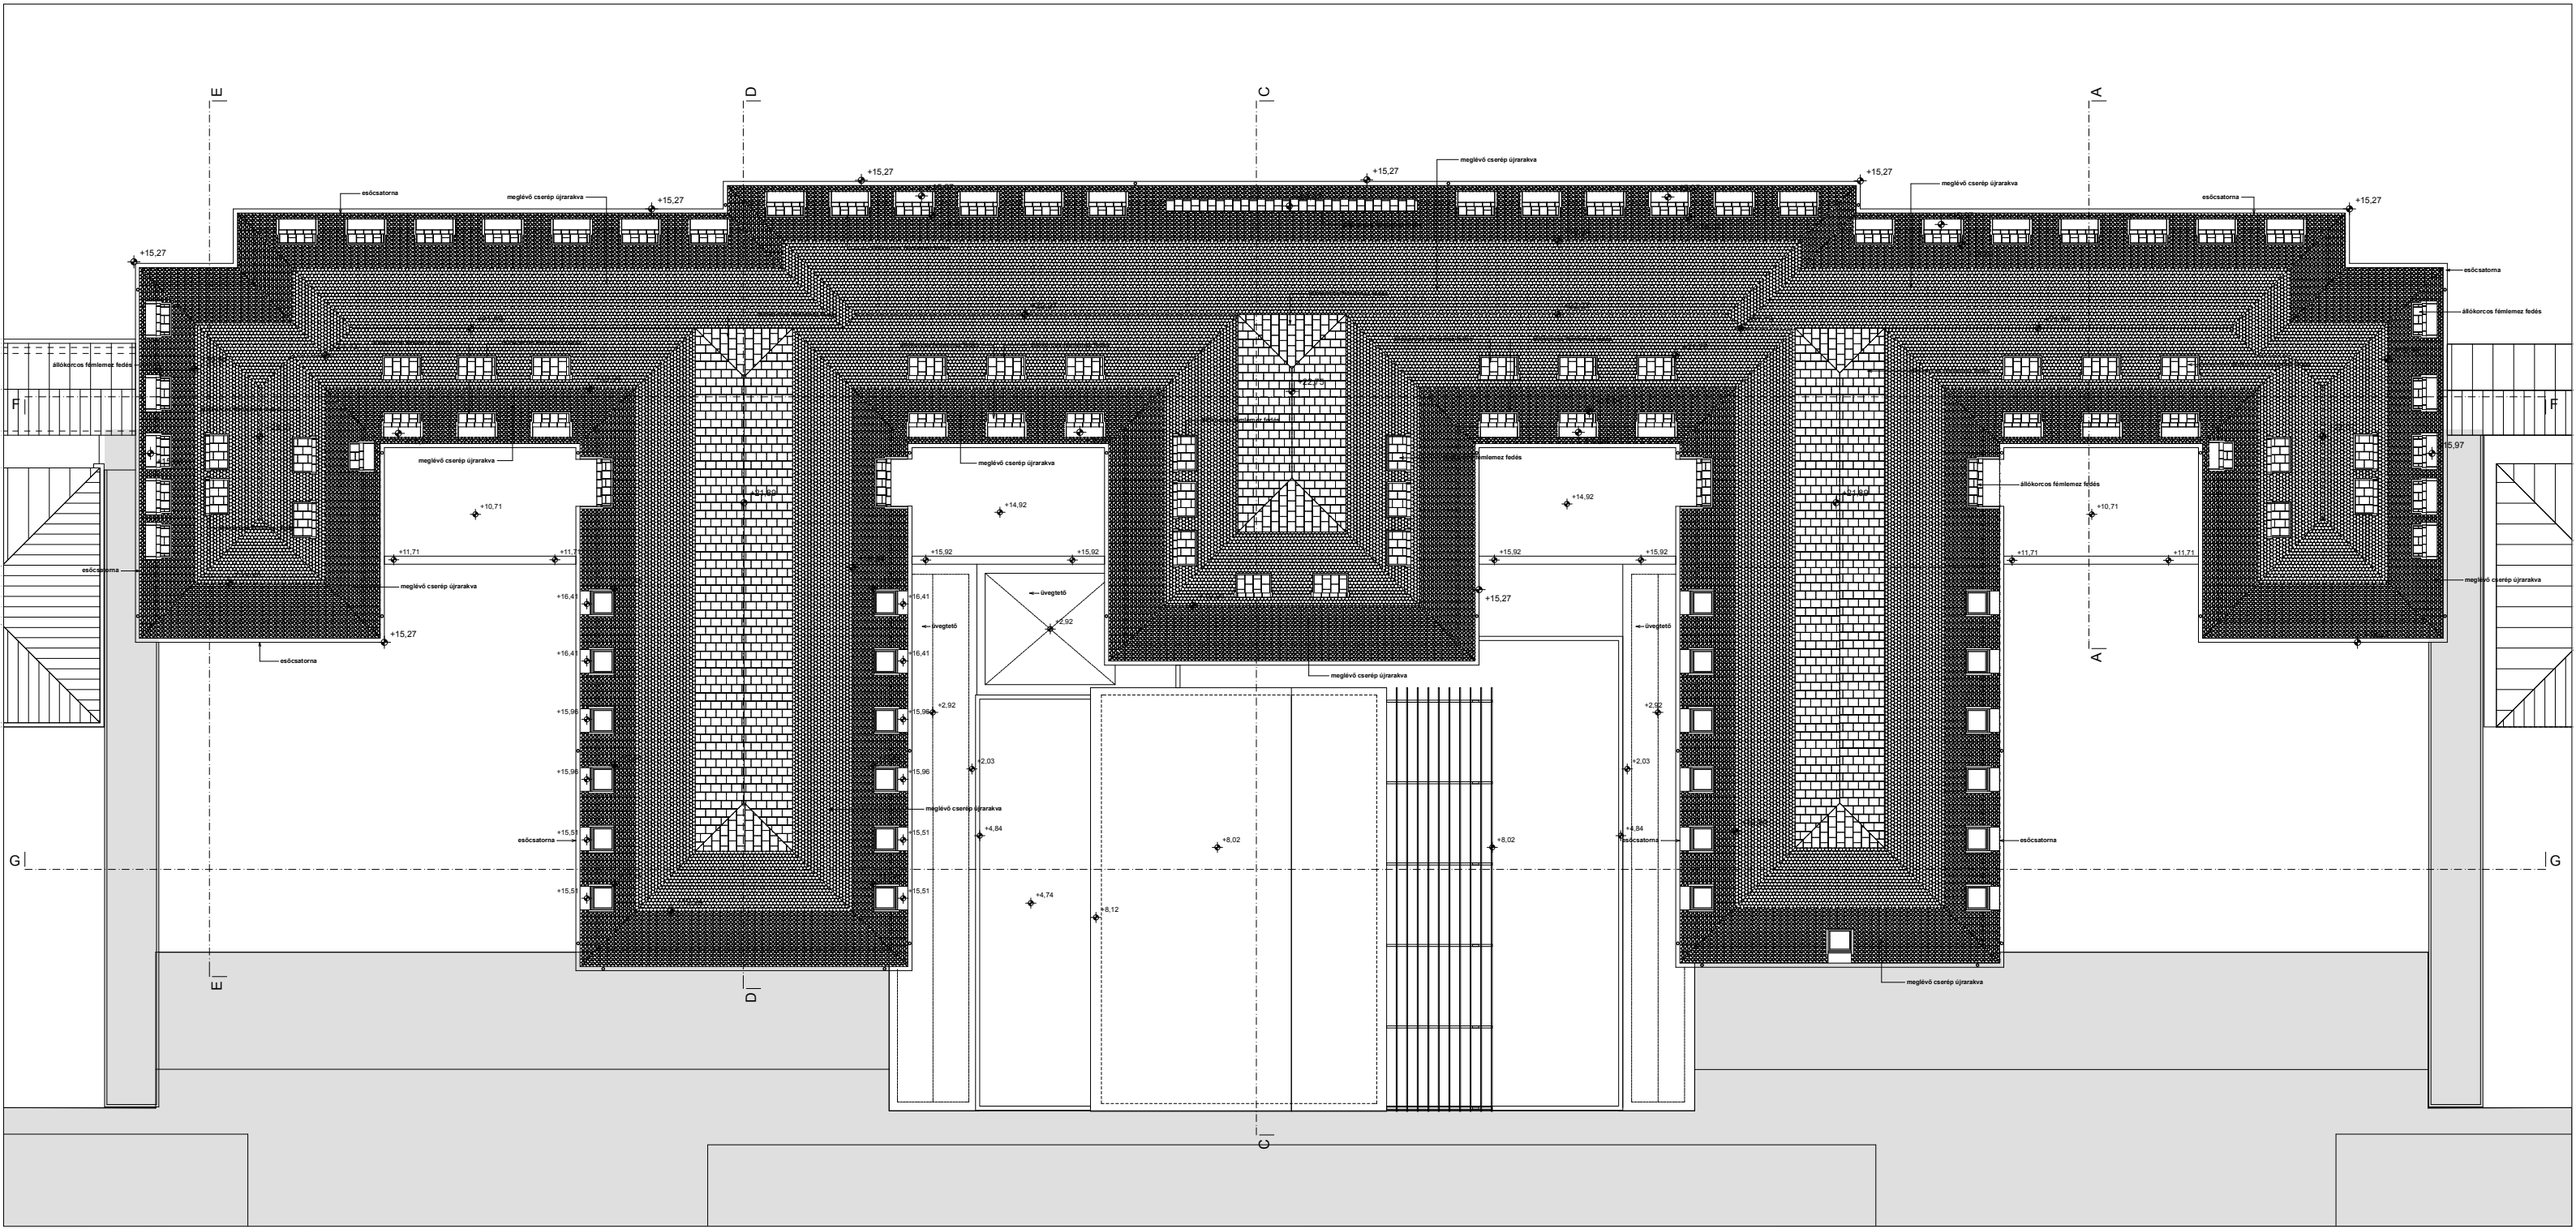
E
D
C
A
F
G
esőcsatorna
meglévő cserép újraraka
+15,27
állókorcos fémlemez fedés
+10,71
+11,71
+14,92
+15,92
+16,41
+15,96
+15,51
+2,92
+2,03
+4,84
+4,74
+8,12
+8,02
üvegtető
+6,97