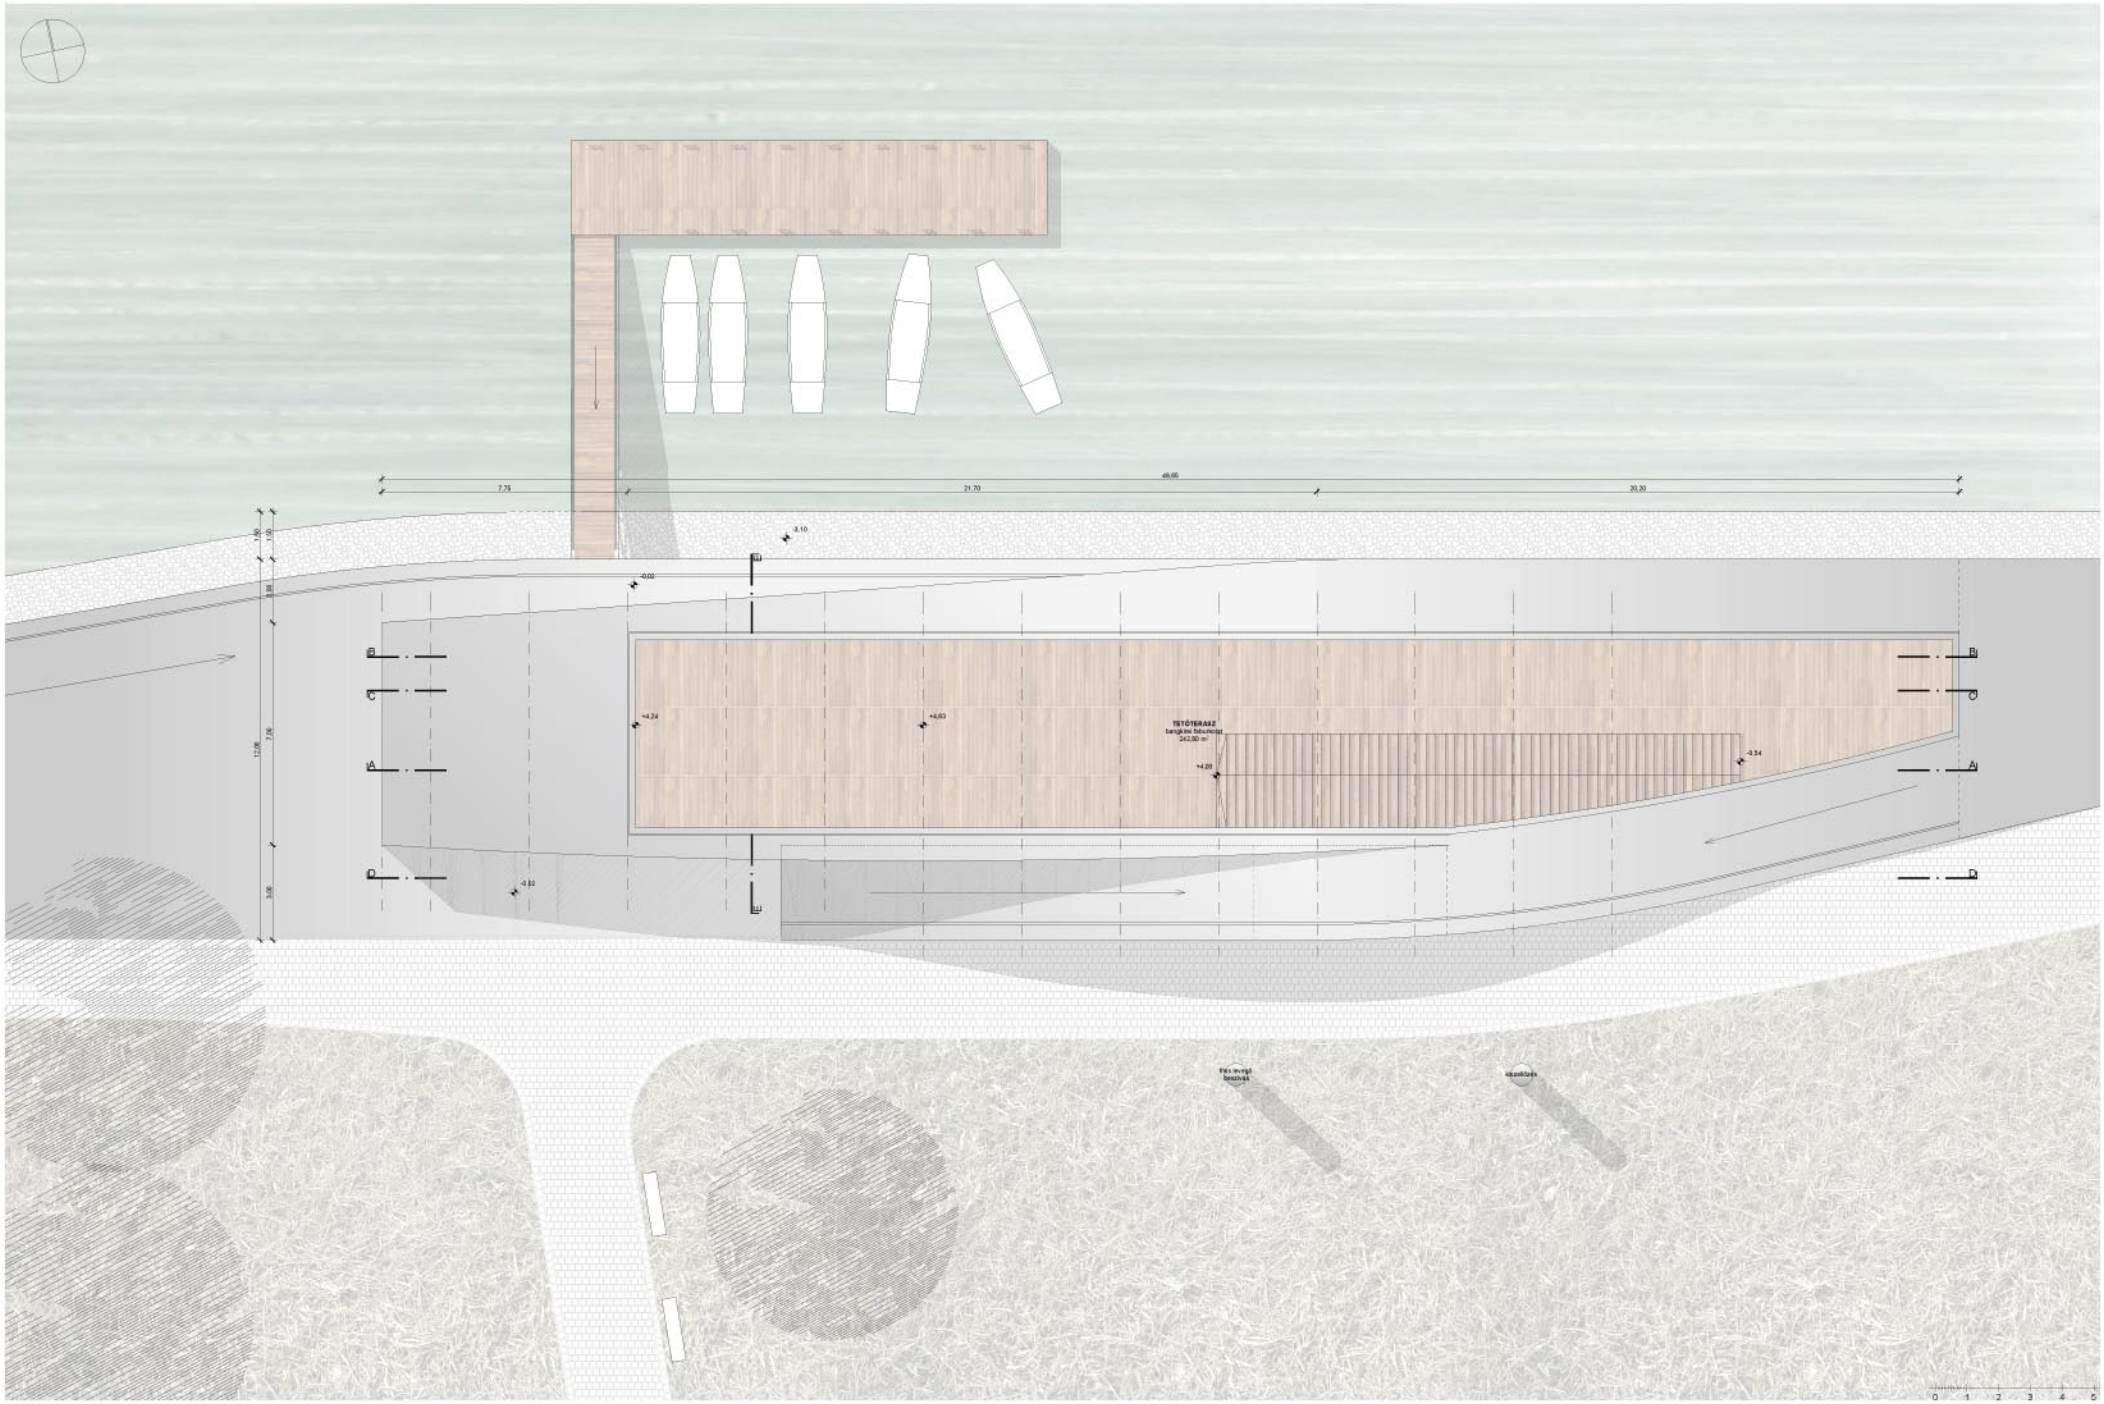

tetőfelülnézet 1:100 Hajóállomás - Győr diplomaterv 2008 Román László