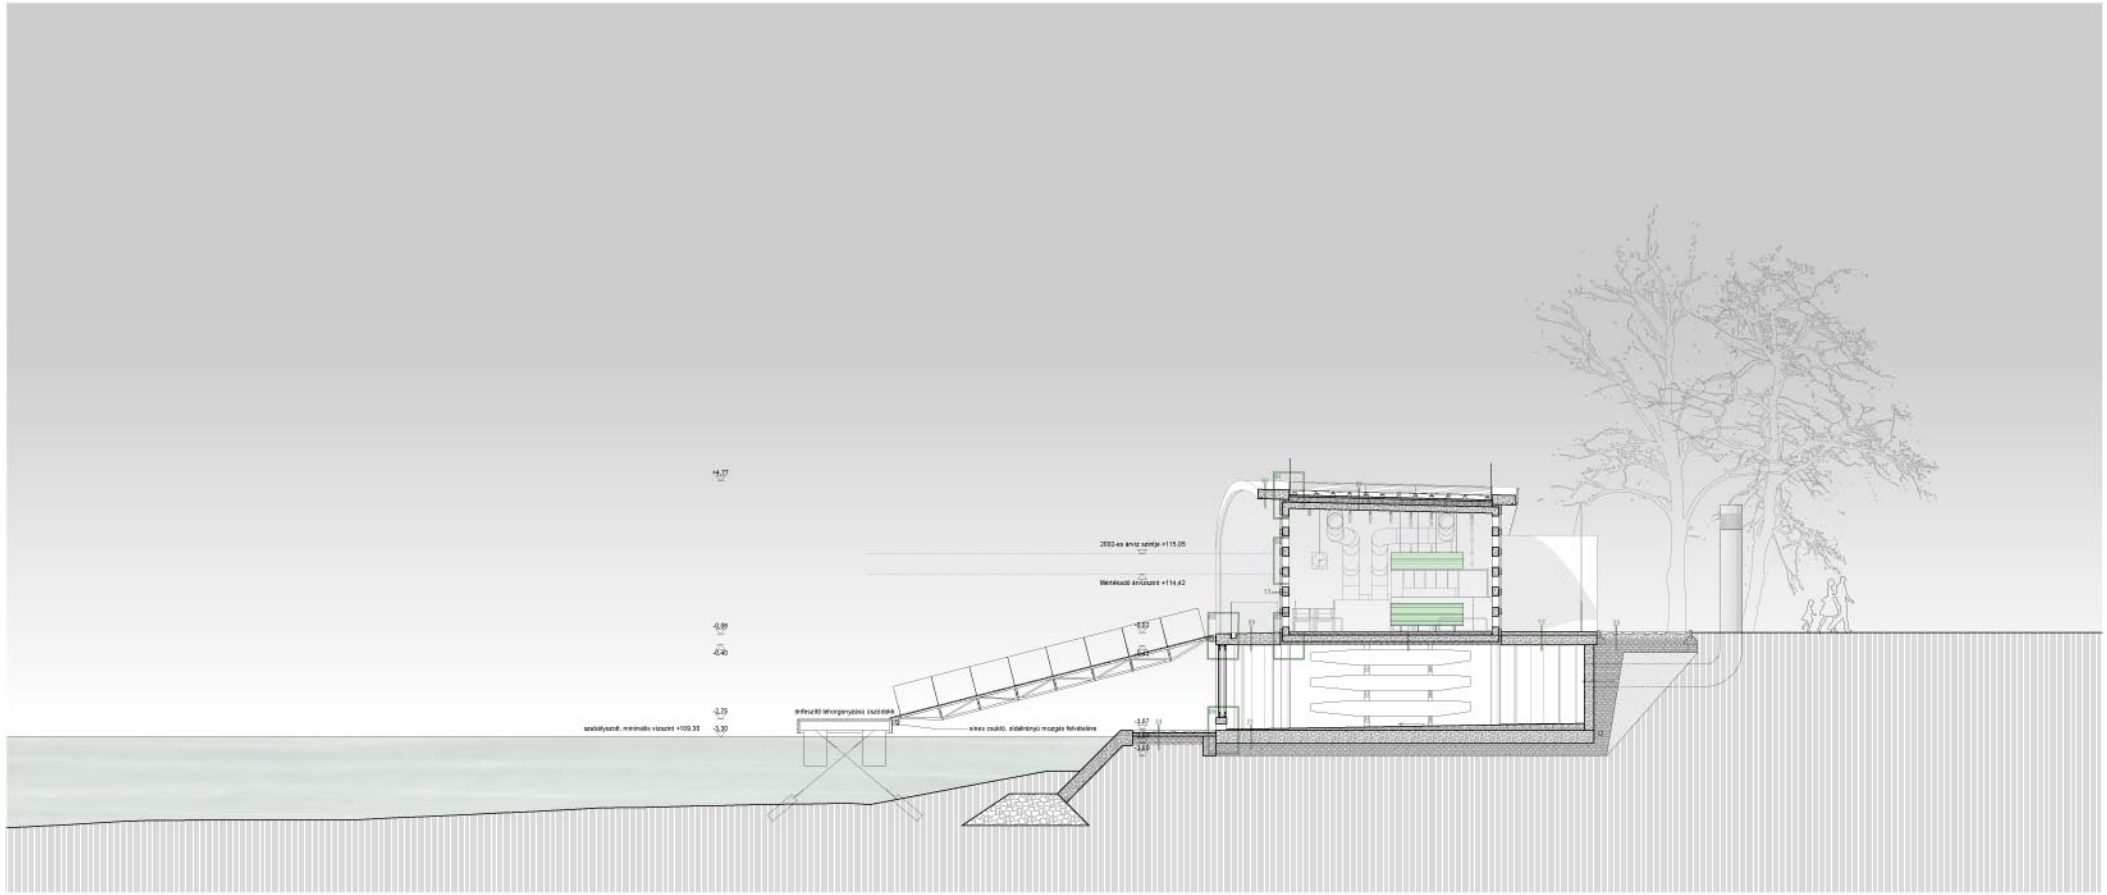

01. zárófödém, faburkolat

2,5 cm Bangkirai trópusfa deszkaburkolat
Rögzítő, 1cm hézag a deszkák között
Vízelvezető felületkezelve
5X7 cm Bangkirai trópusfa pármafa, vízállósági kezelve
Deszkák rögzítése a pármafákat 6X80 inox csavarral
4-7 cm SLH-75 állítható magasságú, dilatációgátló tartóláb - polisztirén
Aljzathoz csavarmenet (csavarnak alá gumialátét szükséges és a kent szigetelésnél a tartólábakra is utólag fel kell hordani)
5 mm Mapei Mapelastic kent vízszigetelés évszakszivet erősítőhálóval, két rétegben felhordva
6 cm szigetelést védő beton C-25-KK
Polipropilén fém elválasztó réteg (gőznyomás kiegyenlítő)
16 cm 200 cm Austrotherm XPS extra dáll. méretű hőszigetelés
Alkező tolódásokat aljzathoz és egymáshoz ragasztva
Polietilén párazáró fólia
25 cm Monolit vasbeton födém C-25-KK-VZ8 vízzáró kivitelben
Aláfoszlattal készül, a födém alsósíkja látszóbetonban felület

02. vasbeton párkány és előtér teteje

30 cm Monolit vasbeton födém VZ8 vízzáró kivitelben aláfoszlattal készül, a födém alsó és felső síkja látszóbetonban felület.
(a felső rétegben megtervezettek 3-4 cm vtg. Mészkőlapok kerülnek)

03. tetőterasszra vezető lépcsőn, faburkolat – épületen kívüli rész

2,5 cm Bangkirai trópusfa deszkaburkolat
Rögzítő, 1cm hézag a deszkák között
Vízelvezető felületkezelve
5X7 cm Bangkirai trópusfa pármafa, vízállósági kezelve
Deszkák rögzítése a pármafákat 6X80 inox csavarral
4-7 cm SLH-75 állítható magasságú, dilatációgátló tartóláb (polisztirén)
Vasbeton aljzathoz csavarozva
20 cm Monolit vasbeton födém C-25-KK-VZ4 vízzáró kivitelben
20 cm kavics réteg
Tömörített, agyagos talajfelszínre
Termőszemcés talaj

04. konyha zárófödéme

8 cm járható beton felület C25. lehűtő beton
A felső, járófelületben utólag bennet csúszásmentesítő
fémbetétes kerámiák, csúszásmentes acélből. A felület 0,2 méterenként bennszetes dilatáll
Polipropilén fém elválasztó réteg (gőznyomás kiegyenlítő)
16 cm 200 cm Austrotherm XPS extra dáll. méretű hőszigetelés
Alkező tolódásokat aljzathoz és egymáshoz ragasztva
Polietilén párazáró fólia
25 cm Monolit vasbeton födém C-25-KK-VZ8 vízzáró kivitelben
Aláfoszlattal készül, a födém alsósíkja látszóbetonban felület

05. bejárat előtti előtér faburkolata

2,5 cm Bangkirai trópusfa deszkaburkolat
Rögzítő, 1cm hézag a deszkák között
Vízelvezető felületkezelve
5X7 cm Bangkirai trópusfa pármafa, vízállósági kezelve
Deszkák rögzítése a pármafákhoz 6X80 inox csavarral Pármafák rögzítése a vasbeton födémhez 8X160 inox csavarral
5-14 cm lejtést adó beton réteg C-25-KK
25-37 cm Monolit vasbeton födém C-25-KK-VZ8 vízzáró kivitelben
aláfoszlattal készül, a födém alsósíkja látszóbetonban felület

06. bejárat előtti előtér felvehető faburkolata -vízzáró ajtó felett

2,5 cm Bangkirai trópusfa deszkaburkolat
Rögzítő, 1cm hézag a deszkák között
Vízelvezető felületkezelve
5X5 cm Bangkirai trópusfa pármafa, vízállósági kezelve
Deszkák rögzítése a pármafákhoz 6X80 inox csavarral. Pármafák rögzítése a vízzáró ajtó mennő acélborda 180X100 inox csavarral
8 cm Vízzáró acél ajtó gumitömítéssel
18 cm Monolitbetonfödém C-25-KK-VZ4-vízzáró kivitelben aláfoszlattal készül, a födém alsósíkja látszóbetonban felület

07. vízterem - csónakház elválasztó födéme

8 cm járható betonpadló a felső 2 cm adalékokkal fűtött felszínnel, erősített beton, mely polírozott, impregnálást kap - alkalfloor
Polietilén elválasztó fólia
2 cm Austrotherm AT-L2 osztott réteg
25 cm Monolitbetonfödém C-25-KK-VZ8 vízzáró kivitelben aláfoszlattal készül, a födém alsósíkja látszóbetonban felület
1 cm Vízszintes acél ajtó gumitömítéssel
1 cm Cementkötésű forgácslap burkolat, a hőszigetelés mechanikai védelmére. Z profilokhoz csavarozva ütemezett csavarokkal

08. konyha - csónakház elválasztó födémje

5 mm linóleum padlóburkolat
5 mm regenerálás-mentesítés
7 cm járható betonpadló a felső 2 cm adalékokkal fűtött felszínnel, erősített beton, mely polírozott és impregnálást kap - alkalfloor
Polietilén elválasztó fólia
2 cm Austrotherm AT-L2 osztott réteg
25 cm Monolitbetonfödém C-25-KK-VZ8vízzáró kivitelben aláfoszlattal készül, a födém alsósíkja látszóbetonban felület
8 cm Austrotherm XPS hőszigetelés, beszórásanyagtartó sík felülethez rögzítve. Kézzel horganyzott acél Z profil burkolat rögzítésére.
25 cm Monolitbetonfödém C-25-KK-VZ8vízzáró kivitelben aláfoszlattal készül, a fal külső és belső síkja látszóbetonban felület

09. alagsori kétszerű vasbeton tartószerkezet

20 cm Monolit vasbeton tartó C-20-K vízzáró kivitelben aláfoszlattal készül, a fal belső síkja látszóbetonban felület

10. épületen kívüli lépcső-ív

30 cm monolitvasbeton C-25-KK-VZ4 lejtés biztosítása egy irányban szerelőcsatorna vtg. Mészkőlapok kerülnek)
30 cm kavics agyaszat
15-50 cm Rézfektetés
Megtöltő természetes talajfelszínnel

11. épületen kívüli lépcső-ív

3-4 cm szabályoltan mészkőlapok, cementhabarcs fugázásával (mészkő kőburkolatával megegyező)
16-17 cm monolit vasbeton C-25-KK-VZ4
20 cm kavics agyaszat
15-50 cm Rézfektetés
Megtöltő természetes talajfelszínnel

12. parkfelső lehajtó ív előtti járdaburkolat (bejárat mellett)

5-22 cm monolit vasbeton C-25-KK-VZ4 (a felső rétegben megtervezettek 3-4 cm vtg. Mészkőlapok kerülnek)
30 cm monolitvasbeton C-25-KK-VZ8vízzáró kivitelben aláfoszlattal készül, a födém alsósíkja látszóbetonban felület

13. Homlokzati fal vízzáró ablakai

20 mm Excorsin rétegű pleni burkolat
1 cm acél rögzítőlécek + legrés
7 cm Austrotherm XPS-R extrudált hőszigetelő tábla ragasztva
Ablakszárgáztó fal és tartósan rugalmas gumi alátét
25 cm monolit vasbeton tartófal C-25-K-VZ12 aláfoszlattal készül, a fal belső síkja látszóbetonban felület

14. alagsori csónakház és öltözők határoló fala

1 cm Cementkötésű forgácslap burkolat, a hőszigetelés mechanikai
Védelmére. Z profilokhoz csavarozva ütemezett csavarokkal
1 cm legrés
8 cm Austrotherm XPS hőszigetelés, beszórásanyagtartó sík felülethez rögzítve. Kézzel horganyzott acél Z profil burkolat rögzítésére.
25 cm Monolitbetonfödém C-25-K-VZ8vízzáró kivitelben aláfoszlattal készül, a fal külső és belső síkja látszóbetonban felület

15. alagsori kétszerű vasbeton tartószerkezet

20 cm Monolit vasbeton tartó C-20-K vízzáró kivitelben aláfoszlattal készül, a fal belső síkja látszóbetonban felület

16. 10 cm-es szerelt válaszfal fémburkolattal

3 mm rozsdamentes acél burkolattálca csavarozva, méretét korrugálásnak
alapján, tolódásokat rozsdamentes acél szalag hézagáthidró
1,2 cm epóliemez hatóg
70 mm horganyzott acél válaszfal vázszerkezet C profil
Kézzel Rockwool ásványgyapot hőszigetelés
1,2 cm Rigips gipszkartonlap impregnált, vízálló
Glettelés, festés

17. 7 cm-es szerelt válaszfal

1,5 cm Rigips gipszkartonlap impregnált, vízálló
Glettelés, festés
70 mm horganyzott acél válaszfal vázszerkezet C profil
Kézzel Rockwool ásványgyapot hőszigetelés
1,5 cm Rigips gipszkartonlap impregnált, vízálló
Glettelés, festés

18. alagsor határoló fala

30 cm Monolit vasbeton tartófal C-25-K-VZ8 aláfoszlattal készül, a fal belső síkja látszóbetonban felület
20 cm kavics szivárgó réteg
20-50 cm tömörített Rézfektetés
Megtöltő természetes talajfelszínnel

19a. csónakház folyóvíztől homlokzati fala

2,5 mm parfonit porszórt acélfarnez burkolat
80 mm 120 88 Z horganyzott Z profil - burkolattartó
Kézzel 70 cm Austrotherm XPS-R extrudált hőszigetelés
Homlokzati falhoz rögzítve
25 cm Monolit vasbeton tartófal C-25-K-VZ8 aláfoszlattal készül, a fal külső és belső síkja látszóbetonban felület

19b. konyha homlokzati fala

2,5 mm parfonit porszórt acélfarnez burkolat
80 mm 120 88 Z horganyzott Z profil - burkolattartó
Kézzel 70 cm Austrotherm XPS-R extrudált hőszigetelés
Homlokzati falhoz rögzítve
25 cm Monolit vasbeton tartófal C-25-K-VZ8 aláfoszlattal készül, a fal külső és belső síkja látszóbetonban felület

20. alagsor vízes helyiséget

5 mm linóleum padlóburkolat
5 mm ragasztás
2 cm lépcsőfelületegyenlítő réteg
40 cm Monolit vasbeton tárológyűrűelrendezés és lehetőség lemezalap
C-25-PN-VZ8
5 cm szerelőbeton
20 cm agyaszt kavics réteg
Dömgölt, tömörített természetes talajfelszínt

21. csónakház padlója

3-22 cm lejtést adó aljzatbeton C-25-K
40 cm Monolit vasbeton tárológyűrűelrendezés és lehetőség lemezalap
C-25-PN-VZ8
5 cm szerelőbeton
20 cm agyaszt kavics réteg
Dömgölt, tömörített természetes talajfelszínt

22. alagsor WC előtér, raktár, hűtőgépek egyéb kiszolgáló helyiségeinek padlója

5 cm járható betonpadló a felső 2 cm adalékokkal fűtött felszínnel, erősített beton, mely polírozott, impregnálást kap - alkalfloor
40 cm Monolit vasbeton tárológyűrűelrendezés és lehetőség lemezalap
C-25-PN-VZ8
5 cm szerelőbeton
20 cm agyaszt kavics réteg
Dömgölt, tömörített természetes talajfelszínt

23. épülethez csatlakozó parkfelső járda

3-4 cm szabályoltan mészkőlapok, cementhabarcs fugázásával (mészkő kőburkolatával megegyező)
10 cm tapasztalapszerű agyaszt réteg
15 cm monolit vasbeton C-1-2-PN aljzatbeton
20 cm kavics agyaszt
15-50 cm Rézfektetés
Megtöltő természetes talaj

24. alsó szélény burkolata

3-4 cm szabályoltan mészkőlapok, cementhabarcs fugázásával (mészkő kőburkolatával megegyező)
10 cm tapasztalapszerű agyaszt réteg
20 cm monolit vasbeton C-1-2-PN aljzatbeton
20 cm kavics agyaszt
15-50 cm Rézfektetés
Megtöltő természetes talaj