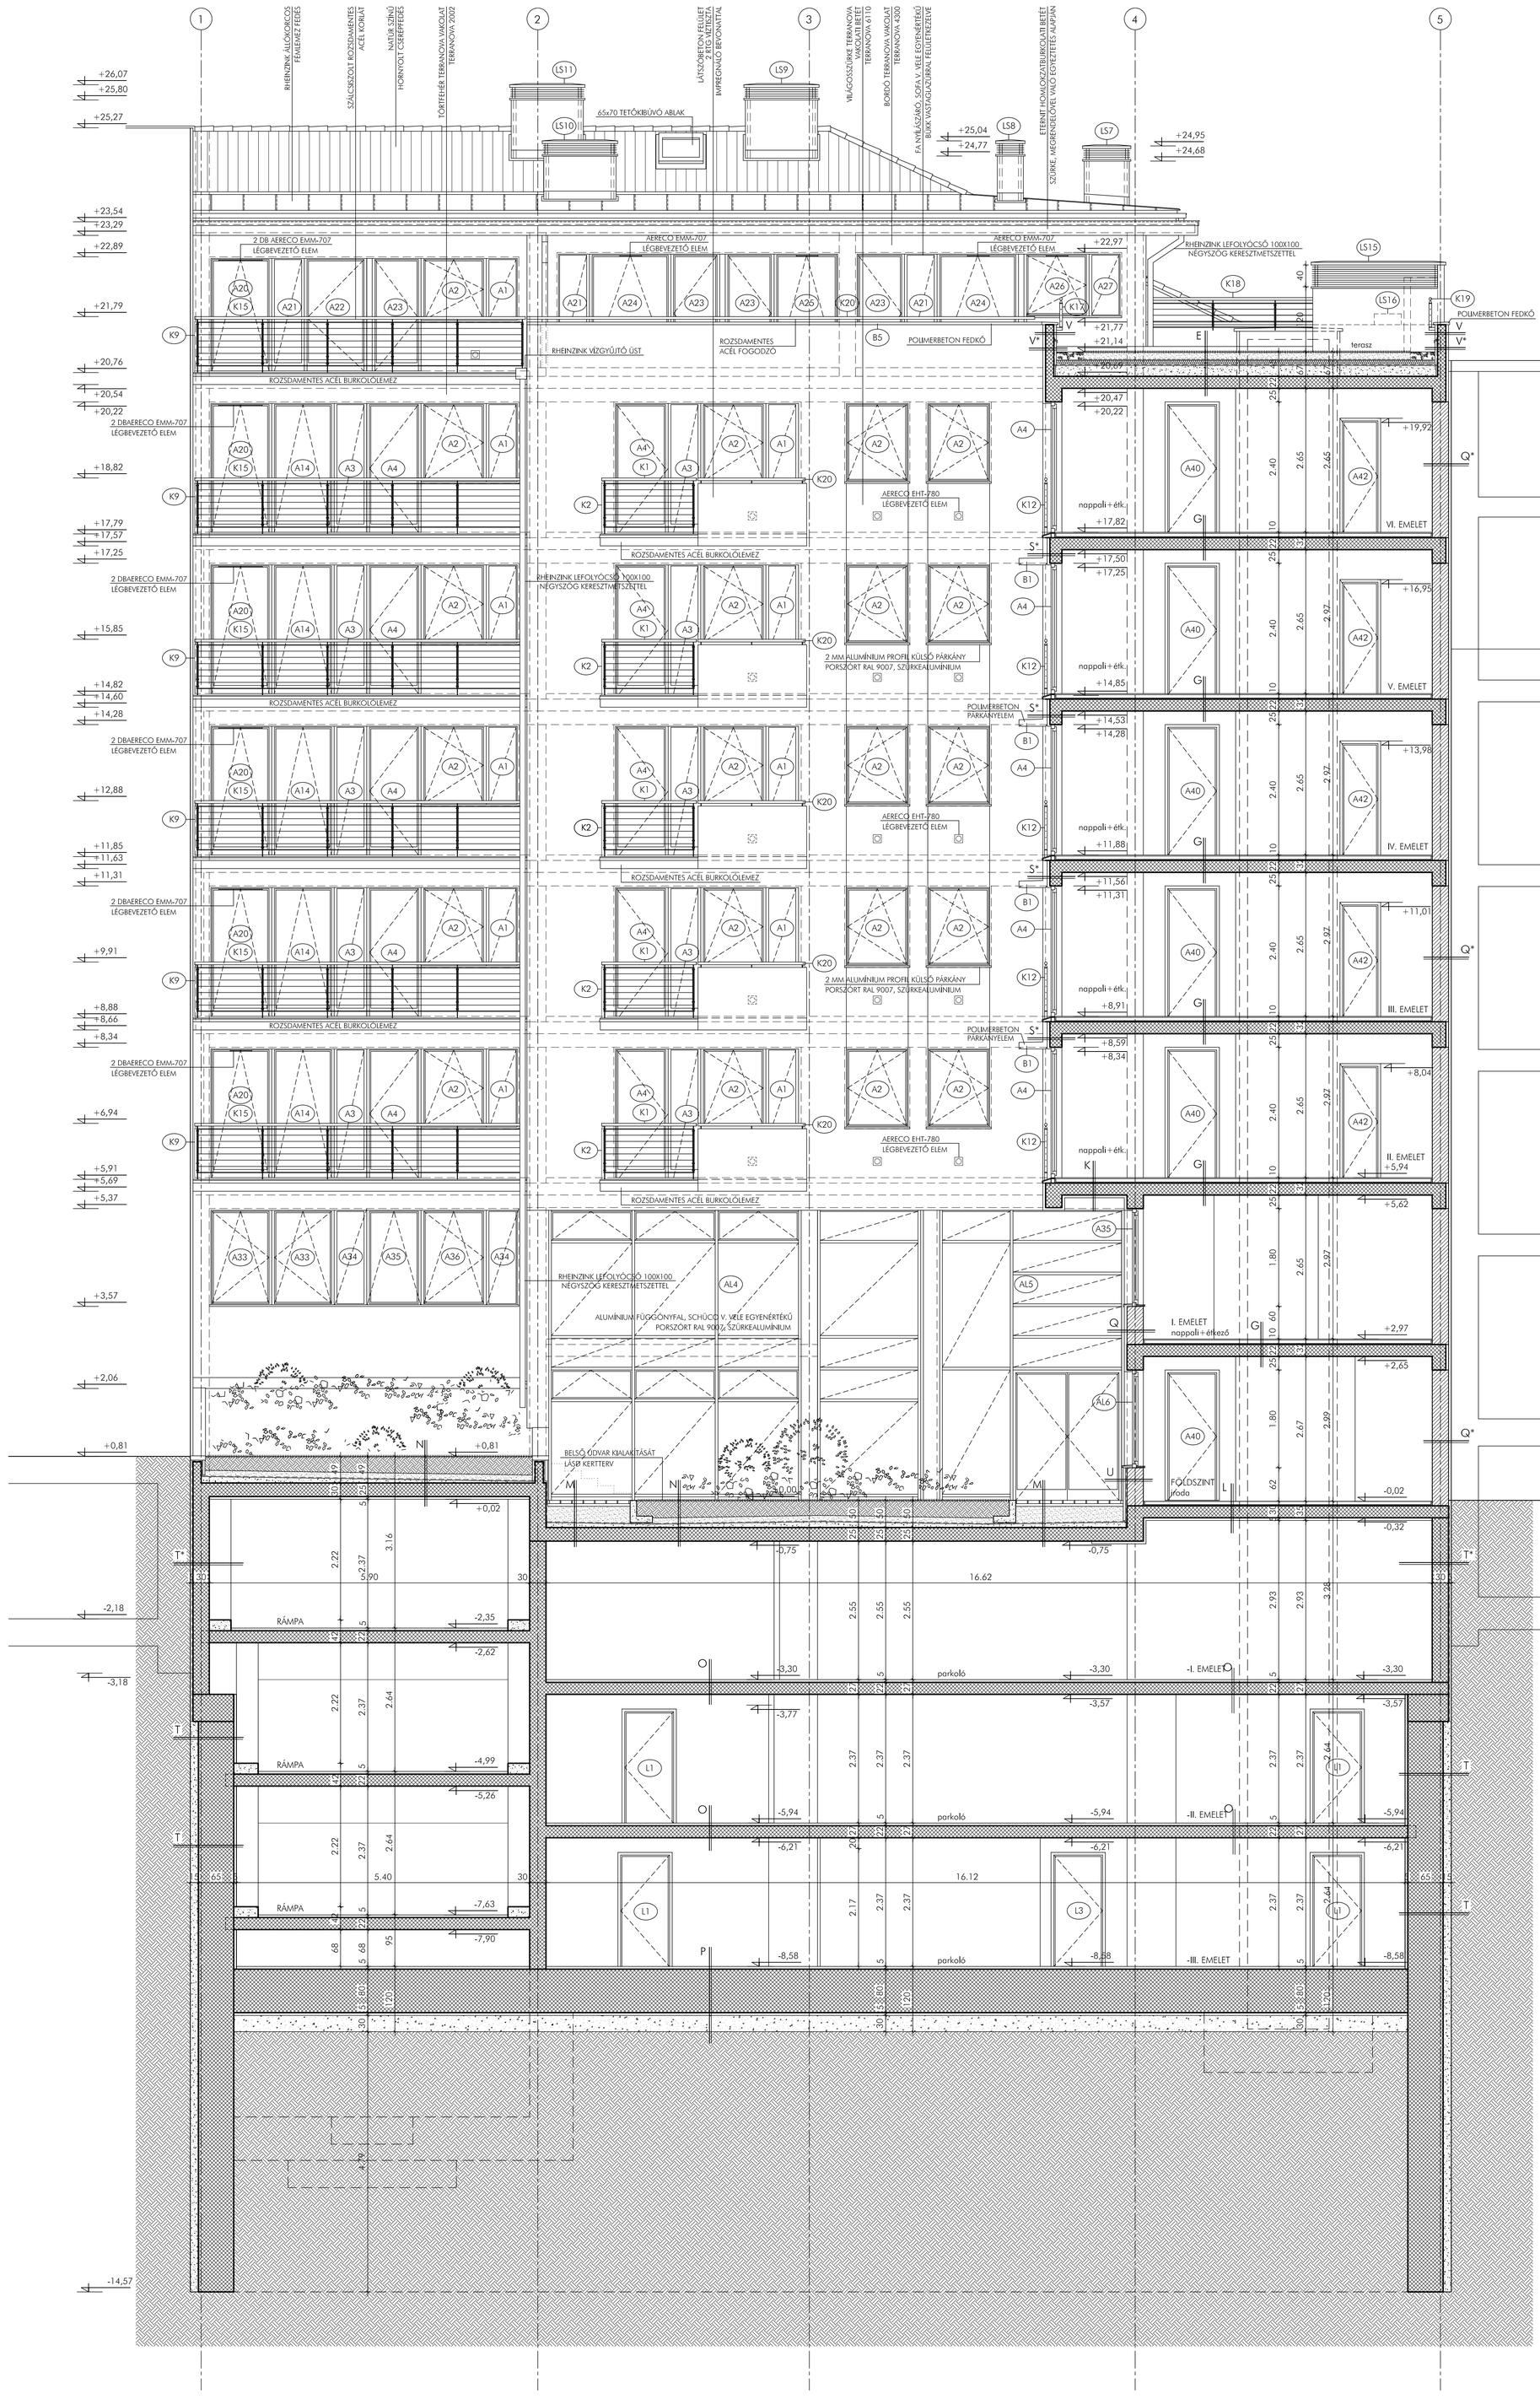

A TETŐ 1.
- natúr hornyolt tetőcserép
- 2,5 cm lécezés
- 2,5 cm ellenléc
- 1 rtg. üvegháló betétes alátétfólia
- 8/15 cm szarufa

B TETŐ 2.
- RHEINZINK fémlemez fedés (0,7 mm)
- 1 rtg. RHEINZINK AIR-Z szellőző alátétszőnyeg
- 2,5 cm deszkázat teljes felületen
- 2,5 cm légrés (ellenléc)
- 1 rtg. üvegháló betétes alátétfólia
- 8/15 cm szarufa
- 10 cm ROCKWOOL ROOFROCK (145 kg/m3) hőszigetelés
- 20 cm monolit vb. födém
- 1 cm belső vakolat

B* TETŐ 3.
- RHEINZINK fémlemez fedés (0,7 mm)
- 1 rtg. RHEINZINK AIR-Z szellőző alátétszőnyeg
- 2,5 cm deszkázat teljes felületen
- 8/20 cm szarufa
- 10 cm ROCKWOOL ROOFROCK (145 kg/m3) hőszigetelés
- 20 cm monolit vb. födém
- 1 cm belső vakolat

C ZÁRÓFÖDÉM
- 10 cm ROCKWOOL ROOFROCK (145 kg/m3) hőszigetelés
- 20 cm monolit vb. födém
- 1 cm belső vakolat

D TERASZ 1.
- 1,5 cm gres lap burkolat fagyálló ragasztóval ragasztva
- 0,2 cm kent szigetelés - MAPELASZTIK
- 6 cm aljzatbeton
- 1 rtg TYPAR műa. fátyol elválasztó rtg
- 1,5 mm COSMOFIN lágy pvc lemez csap.víz-szigetelés 5 cm átlapolással, vízhatlan hegesztéssel
- 1 rtg műanyaglíc elválasztó réteg
- 8-10 cm ROCKWOOL RP-ELG (145 kg/m3) hőszigetelés lejtést képző réteg - 1% lejtés
- 22 cm monolit vb. födémszerkezet

D* TERASZ 2.
- 1,5 cm gres lap burkolat fagyálló ragasztóval ragasztva
- 0,2 cm kent szigetelés - MAPELASZTIK
- 6 cm aljzatbeton
- 1 rtg TYPAR műa. fátyol elválasztó rtg
- 1,5 mm COSMOFIN lágy pvc lemez csap.víz-szigetelés 5 cm átlapolással, vízhatlan hegesztéssel
- 1 rtg műanyaglíc elválasztó réteg
- 9-13 cm ROCKWOOL RP-ELG (145 kg/m3) hőszigetelés lejtést képző réteg - 1% lejtés
- 22 cm monolit vb. födémszerkezet

D** TERASZ 3. (PAULAY UTCAI SAROKTERASZ)
- 1,5 cm gres lap burkolat fagyálló ragasztóval ragasztva
- 0,2 cm kent szigetelés - MAPELASZTIK
- 6 cm aljzatbeton
- 1 rtg TYPAR műa. fátyol elválasztó rtg
- 1,5 mm COSMOFIN lágy pvc lemez csap.víz-szigetelés 5 cm átlapolással, vízhatlan hegesztéssel
- 1 rtg műanyaglíc elválasztó réteg
- 4-8,5 cm ROCKWOOL RP-ELG (145 kg/m3) hőszigetelés lejtést képző réteg - 1% lejtés
- 22 cm monolit vb. födémszerkezet

E ZÖLDTETŐ
- 15-20 cm speciális földkeverék, ültetőközeg, extenzív növényzet
- 1 rtg TYPAR szűrőfátyol
- 10 cm ROOFMATE SL extrudált PS hab hőszigetelés
- 1 rtg TYPAR műa. fátyol elválasztó rtg
- 1,5 mm COSMOFIN lágy pvc lemez csap.víz-szigetelés 5 cm átlapolással, vízhatlan hegesztéssel
- 1 rtg műa. filc aljzatkiegyenlítés, 400 g/m2
- 14-22 cm lejtést adó esztrich, pontrajtejtést képző rtg lejtéstérv szerint
- 22 cm monolit vasbeton födém szerkezet
- 1 cm belső vakolat

E* KAVICSTERHELÉSŰ TETŐSZAKASZOK
- 5 cm 16/32 mosott kavics terítés (szélső mezőben 150 kg/m2, sarokmezőben 260 kg/m2 beton járólap teherhelés)
- 1 rtg TYPAR szűrőfátyol
- 10 cm ROOFMATE SL extrudált PS hab hőszigetelés
- 1 rtg TYPAR műa. fátyol elválasztó rtg
- 1,5 mm COSMOFIN lágy pvc lemez csap.víz-szigetelés 5 cm átlapolással, vízhatlan hegesztéssel
- 1 rtg műa. filc aljzatkiegyenlítés, 400 g/m2
- 14-22 cm lejtést adó esztrich, pontrajtejtést képző rtg lejtéstérv szerint
- 22 cm monolit vasbeton födém szerkezet
- 1 cm belső vakolat

F TERASZTETŐ - TÉRKŐBURKOLATOS
- 5 cm zúzottkő beszórásos, 40/40 cm beton térkőburkolat
- 3-11 cm bazaltzúzalék ágyazórtg
- 1 rtg TYPAR szűrőfátyol
- 10 cm ROOFMATE SL extrudált PS hab hőszigetelés
- 1 rtg TYPAR műa. fátyol elválasztó rtg
- 1,5 mm COSMOFIN lágy pvc lemez csap.víz-szigetelés 5 cm átlapolással, vízhatlan hegesztéssel
- 1 rtg műa. filc aljzatkiegyenlítés, 400 g/m2
- 14-22 cm lejtést adó esztrich pontrajtejtést képző rtg lejtéstérv szerint
- 22 cm monolit vasbeton födém szerkezet
- 1 cm belső vakolat

G KÖZBENSŐ FÖDÉM
- 2 cm szalagparketta (1 cm GRESLAP)
- 1 cm kiegy. és ragasztó rtg.
- 5 cm (6 cm) aljzatbeton
- 1 rtg. PE fólia technológiai szigetelés
- 2 cm ROCKWOOL RT (95 kg/m3) úsztató réteg
- 22 cm monolit vb. födém
- 1 cm belső vakolat

H LÉPCSŐ ÉRKEZŐLEMEZ
- 1 cm GRESLAP burkolat
- 1 cm kiegy. és ragasztó rtg.
- 12 cm aljzatbeton
- 18 cm vb. lemez

I LÉPCSŐ PIHENŐLEMEZ
- 1 cm GRESLAP burkolat
- 1 cm kiegy. és ragasztó rtg.
- 12 cm aljzatbeton
- 18 cm vb. lemez

J ERKÉLYLEMEZ
- 1,5 cm GRESLAP burkolat fagyálló ragasztóval ragasztva
- 0,2 cm kent szigetelés - MAPELASZTIK
- 4-5 cm aljzatbeton, 1%-os lejtés
- 15 cm vb. erkélylemez

J* ERKÉLYLEMEZ (PAULAY UTCAI SAROKERKÉLYNÉL)
- 1,5 cm GRESLAP burkolat fagyálló ragasztóval ragasztva
- 0,2 cm kent szigetelés - MAPELASZTIK
- 5-8 cm aljzatbeton, 1%-os lejtés
- 18 cm vb. erkélylemez

K I. EMELET FELETTI KONZOL
- 2 cm parketta
- 1 cm kiegy. és ragasztó rtg.
- 5 cm aljzatbeton
- 1 rtg. PE fólia technológiai szigetelés
- 2 cm ROCKWOOL RT (95 kg/m3) úsztató réteg
- 22 cm monolit vb. lemez
- 5 cm HERATEKTA hőszigetelés
- 0,5 cm DRYVIT rendszerű homlokzati vakolat

L PINCE FELETTI FÖDÉM 1.
- 1 cm GRESLAP burkolat (2 cm parketta)
- 1 cm kiegy. és ragasztó rtg.
- 6 cm aljzatbeton (5 cm)
- 1 rtg. PE fólia technológiai szigetelés
- 2 cm ROCKWOOL RT (95 kg/m3) úsztató réteg
- 22 cm monolit vb. lemez
- 5 cm HERATEKTA hőszigetelés

L* PINCE FELETTI FÖDÉM 2. (FÜGGŐNYFAL ELŐTT)
- 5 cm beton térkő burkolat
- 3 cm homokágyazat
- 1 rtg. geotextil elválasztó réteg (150 g/m2)
- 1,5 mm COSMOFIN lágy pvc lemez csap.víz-szigetelés 5 cm átlapolással, vízhatlan hegesztéssel
- 1 rtg műa. filc aljzatkiegyenlítés, 400 g/m2
- 0-2 cm lejtést adó esztrich
- 22 cm monolit vb. lemez
- 5 cm HERATEKTA hőszigetelés

L** PINCE FELETTI FÖDÉM 3. (FÜGGŐNYFAL ELŐTT)
- 5 cm beton térkő burkolat
- 3 cm homokágyazat
- 1 rtg. geotextil elválasztó réteg (150 g/m2)
- 2 rtg bit vastaglemez csap.víz-szigetelés
- 0-2 cm lejtést adó esztrich
- 22 cm monolit vb. lemez
- 5 cm HERATEKTA hőszigetelés

M PINCE FELETTI FÖDÉM 4. (JÁRDA)
- 5 cm beton térkő burkolat
- 5 cm homokágyazat
- 28-39 cm homokos kavics
- 1 rtg. geotextil elválasztó réteg (150 g/m2)
- 1,5 mm COSMOFIN lágy pvc lemez csap.víz-szigetelés 5 cm átlapolással, vízhatlan hegesztéssel
- 1 rtg műa. filc aljzatkiegyenlítés, 400 g/m2
- 0-10 cm lejtést adó esztrich
- 25 cm monolit vb. födém

N PINCE FÖDÉM 5. (ZÖLDTETŐ)
- 29-40 cm átlagos átlátszóság, termő réteg
- 1 rtg TYPAR szűrőfátyol
- 10 cm 4/8 mosott gyöngykavics terítés
- 1 rtg műa. fátyol elválasztó réteg
- 1,5 mm COSMOFIN lágy pvc lemez csap.víz-szigetelés 5 cm átlapolással, vízhatlan hegesztéssel
- 1 rtg műa. filc aljzatkiegyenlítés, 400 g/m2
- 0-10 cm lejtést adó esztrich
- 25 cm monolit vb. födém

O KÖZBENSŐ PINCE FÖDÉM, RÁMPA
- 5 cm aljzatbeton MAPETOP-S felületképzéssel, szerkezettel együtt betonozva
- 22 cm vb. lemez

O* KAZÁN PADLÓ, (TEKNŐSZIGETELÉS, -I SZINT)
- 1 cm csm. greslap burkolat
- 1 rtg. kent szigetelés 1% lejtésben
- 3-4,5 cm vasalt beton aljzat
- 1 rtg. PE fólia
- 2 cm lépésálló ásványgyapot úsztató réteg
- 5 cm aljzatbeton MAPETOP-S felületképzéssel, szerkezettel együtt betonozva
- 22 cm vb. lemez

P -III PINCE PADLÓ
- 5 cm aljzatbeton MAPETOP-S felületképzéssel, szerkezettel együtt betonozva
- 80 cm vb. alaplemez
- 5 cm szerelőbeton
- 30 cm homokos kavicságyazat
- altalaj

Q FELMENŐ FAL 1.
- 0,5 cm DRYVIT rendszerű homlokzati vakolat
- 5 cm HERATEKTA hőszigetelés
- 30 cm POROTHERM falazat
- 1 cm belső vakolat

Q* FELMENŐ FAL 2. - DILATÁCIÓ, SZOMSZÉD ÉPÜLETEKNÉL
- 5 cm NIKECELL kitöltésű dilatációs hézag
- 30 cm POROTHERM falazat
- 1 cm belső vakolat

Q** FELMENŐ FAL 3.
- 0,5 cm DRYVIT rendszerű homlokzati vakolat
- 15 cm HERATEKTA hőszigetelés
- 30 cm POROTHERM falazat
- 1 cm belső vakolat

R FELMENŐ FAL 4. - FABURKOLAT
- 2,7 cm vízszintes KERTO furnérozott rétegelt lemez, impregnálva, színre pácolva
- 3 cm légrés, függőleges lécváz
- 5/5 cm vízszintes lécváz, benne 5 cm HERATEKTA hőszigetelés
- 30 cm POROTHERM falazat
- 1 cm belső vakolat

R* FELMENŐ FAL 5. - VII. EMELET
- 0,5 cm DRYVIT rendszerű homlokzati vakolat
- 5 cm HERATEKTA hőszigetelés
- 15 cm vb. szerkezet
- 30 cm POROTHERM falazat
- 1 cm belső vakolat

R** FELMENŐ FAL 6. - FŐHOMLOKZAT
- 0,8 cm ETERNIT homlokzati panel
- 2 cm légrés
- 2 cm hőszigetelés
- 30 cm POROTHERM falazat
- 1 cm belső vakolat

S VB. SZERKEZET
- 0,5 cm DRYVIT rendszerű homlokzati vakolat
- 5 cm HERATEKTA hőszigetelés
- 30 cm vb. szerkezet
- 1 cm belső vakolat

S* VB. SZERKEZET - PÁRKÁNYELEMMEL
- 8 cm polimerbeton párkány elem
- 5 cm HERATEKTA hőszigetelés
- 22 cm vb. szerkezet
- 1 cm belső vakolat

T PINCEFAL 1. - -II ÉS -III PINCE
- 15 cm résvezető gerenda
- 65 cm vízzáró résfal
- 5 cm lőtt beton

T* PINCEFAL 2. - -I PINCE
- 5 cm NIKECELL kitöltésű dilatációs hézag
- 1 rtg bitumenes vastaglemez tn elleni szig.
- 30 cm vasbeton fal

U LÁBAZAT
- 0,5 cm DRYVIT rendszerű lábazati vakolat
- 5 cm ROOFMATE lábazati hőszigetelés
- 1,5 mm COSMOFIN lágy pvc lemez csapadékvíz-szigetelés felhajtva
- 30 cm POROTHERM falazat
- 1 cm belső vakolat

V ATTIKA 1.
- 0,5 cm DRYVIT rendszerű homlokzati vakolat
- 5 cm HERATEKTA hőszigetelés
- 15 cm vb. szerkezet
- 5 cm HERATEKTA hőszigetelés
- 0,5 cm DRYVIT rendszerű homlokzati vakolat

V* ATTIKA 2.
- 0,5 cm DRYVIT rendszerű homlokzati vakolat
- 5 cm HERATEKTA hőszigetelés
- 15 cm vb. szerkezet
- 1,5 mm COSMOFIN lágy pvc lemez csapadékvíz-szigetelés felhajtva
- 5 cm HERATEKTA hőszigetelés
- 0,5 cm DRYVIT rendszerű lábazati vakolat

VB. SZERK.
TÉGLA
GIPSZKARTON FAL

±0.00 = 104,60 mBf

INDEX	DÁTUM	NÉV	NÉV

TERV: 44 LAKÁSOS TÁRSASHÁZ
BP. VI., PAULAY UTCA 65.
HRSZ.: 29392

TERVFAJTA: KIVITELI TERV

ÉPÍTTETŐ: FOUNDATION KFT.
H-1052 BUDAPEST, SEMMELWEIS UTCA 25.
TEL.: 235-3000 FAX.: 486-1962

ÉPÍTÉSZ-TERVEZŐ:	BÁNÁTI BÉLA, KISS NOÉMI OTN: É1 01-0589/00	TÖRZSSZÁM: 00./58.
ÉPÍTÉSZ-MUNKATÁRS:	PETRUSKÁNÉ CSORDÁS MÓNIKA VASS ZOLTÁN NAGYPÁL VIKTOR FULLÁR ANDRÁS	DÁTUM: 2004. OKTÓBER
STATIKUS:	KOVÁCS CSABA	LÉPTÉK: M=1:50
GÉPÉSZ:	FARKAS TAMÁS	
ELEKTROMOS:	GLAVATITY GÁBOR	
ÚT- KÖZMŰ:	FERENCZ GUSZTÁV	
SPRINKLER:	NÉMETH RÓBERT	
KERTTERVEZŐ:	-	

D-D METSZET E17

Bánáti+Hartvig Építész Iroda Kft.
H-1141 Budapest, Bazsarózsa u. 40.
tel: (00361) 222 6744, (00361) 467 2130, (00361) 467 2131 fax: (00361) 222 6743
e-mail: banati.hartvig@mail.datanet.hu www.datanet.hu/b+h

bánáti hartvig építész iroda KFT