



48-as tér m=1:200

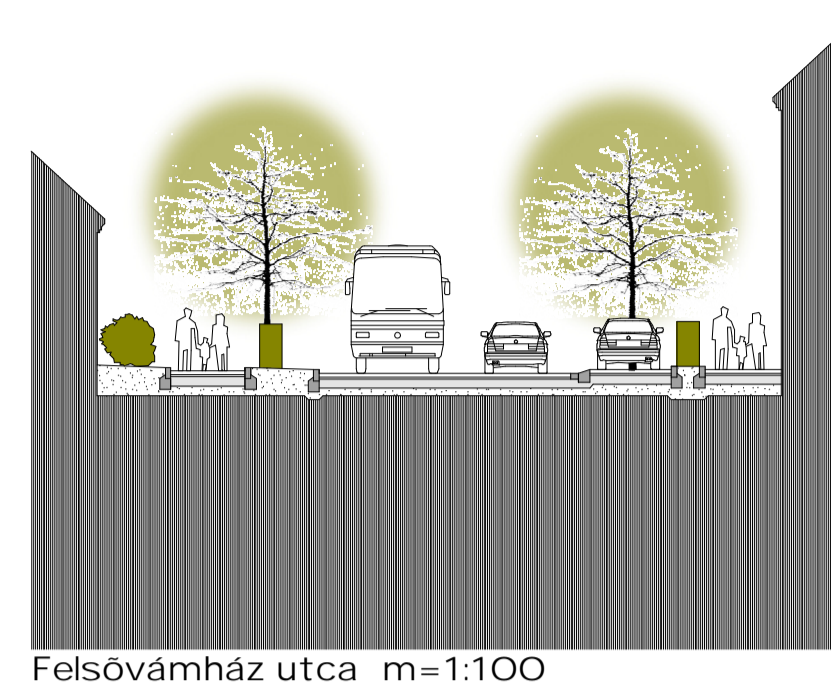


Felsővámház utca m=1:100

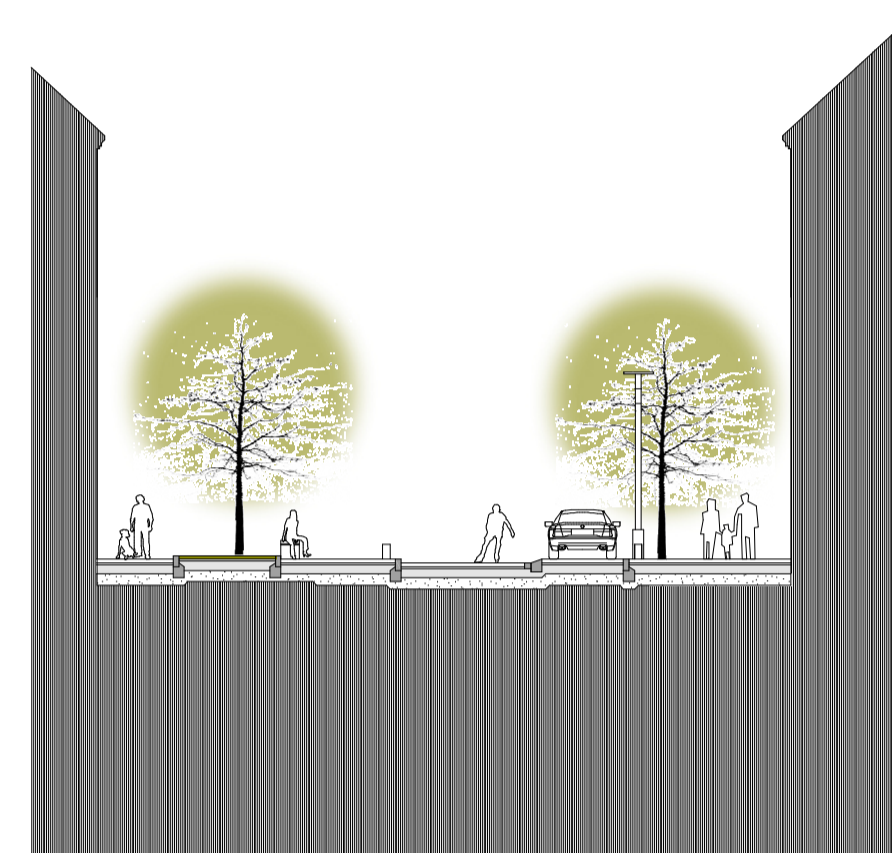

Egyetem utca m=1:100



Universitas utca m=1:100

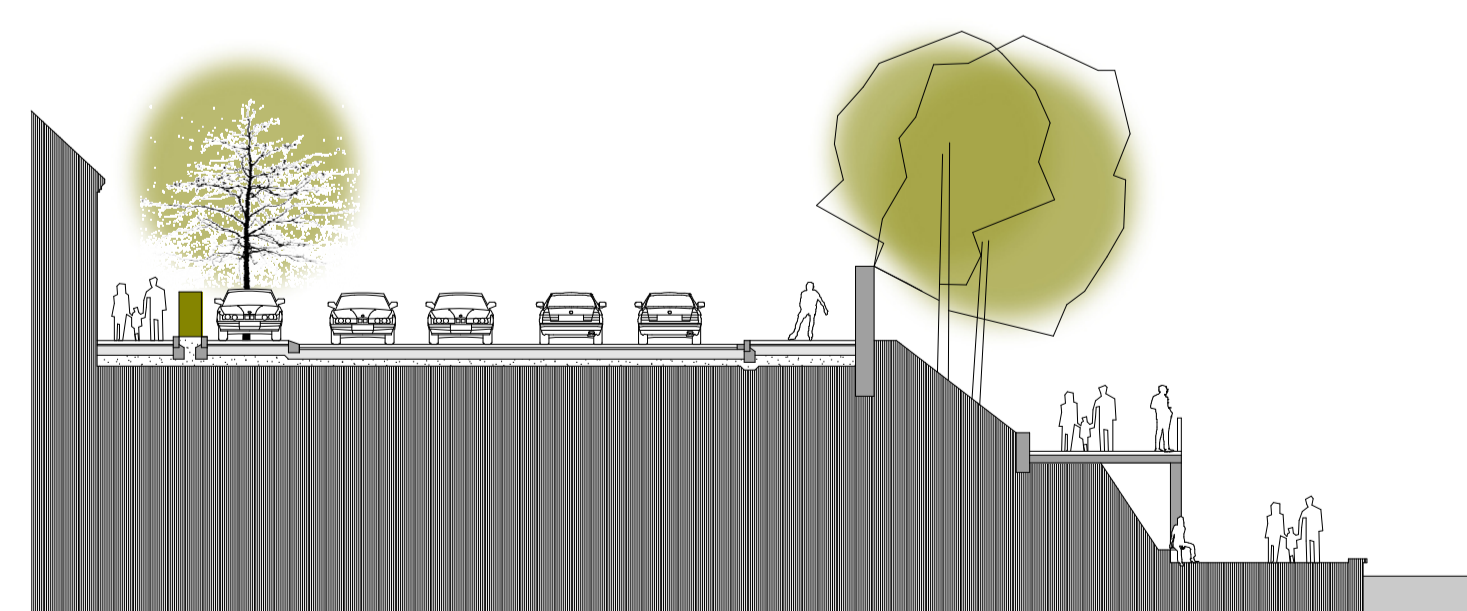

Zsolnay Vilmos út m=1:100



Jelmagyarázat:

- meglévő fa
- tervezett fa
- aszfalt
- kis kockaköb burkolat
- kiselemes térkö burkolat
- fűrészelt lapburkolat
- fűrészelt lapburkolat
- gyeep
- cserje
- pad
- támlás pad
- egyedi pad
- világítótest
- vízfelület
- faveremrács
- forgalomterelő oszlop