


PÉCS-EKF VÁROSRÉSZ KÖZTERÜLETEINEK MEGÚJÍTÁSA

1.4/7.

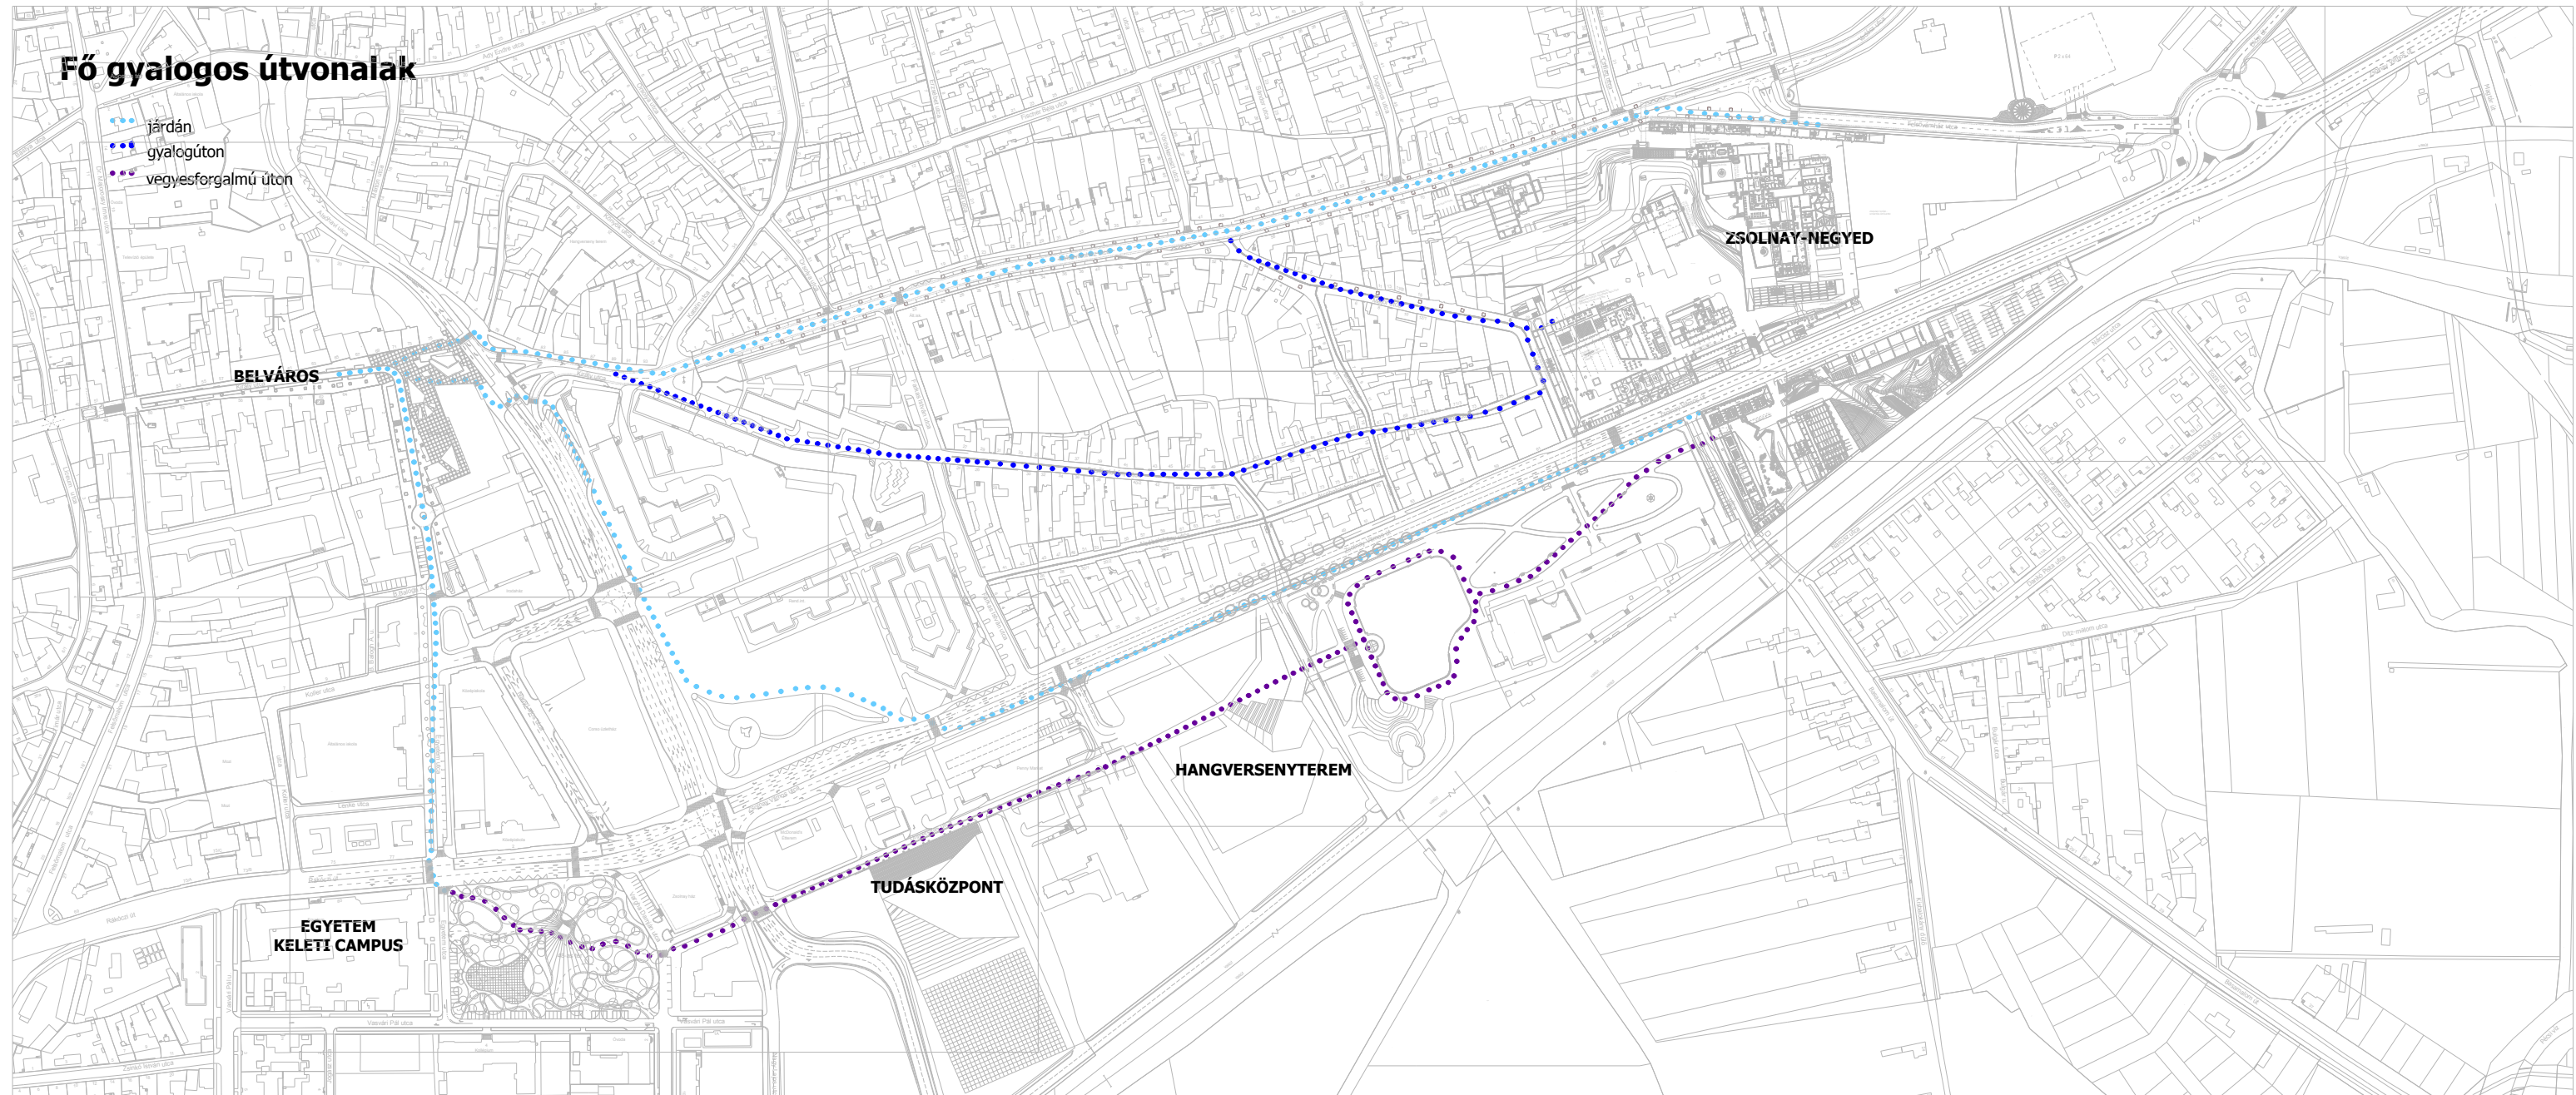

m=1:4000