



evolúció

a háromszög geometria

történeti rész átalakítása

ütemezés

3.

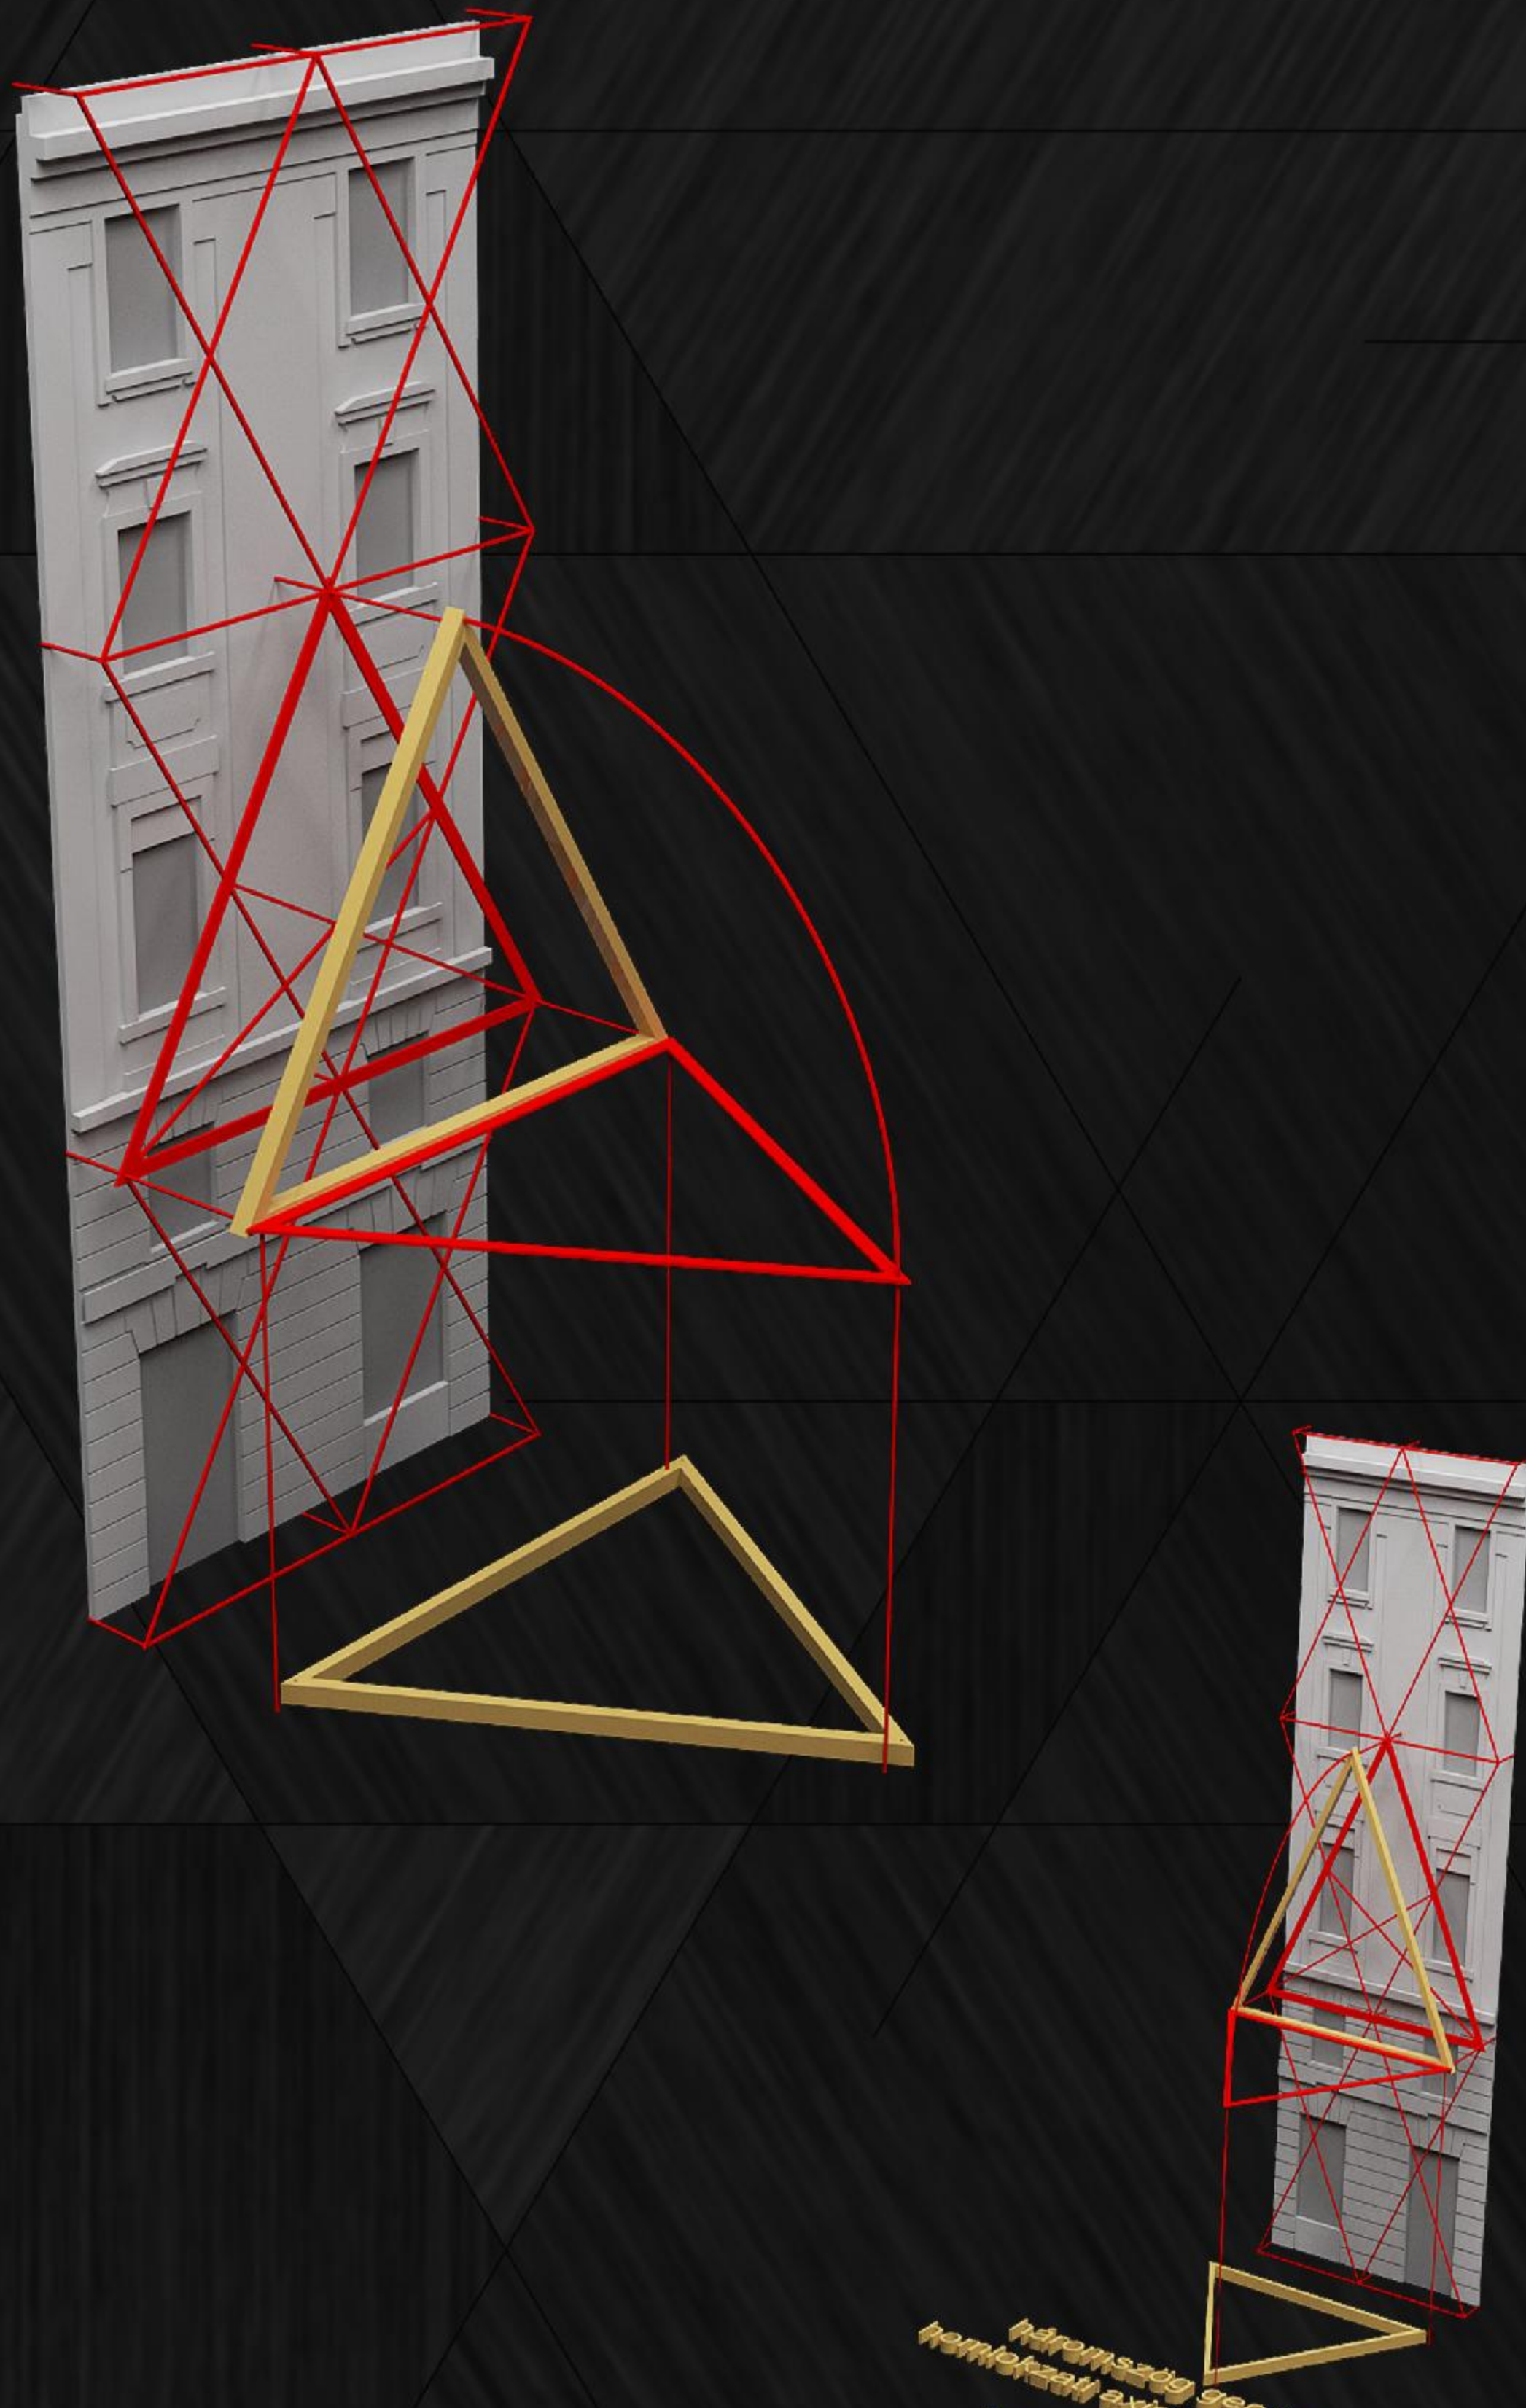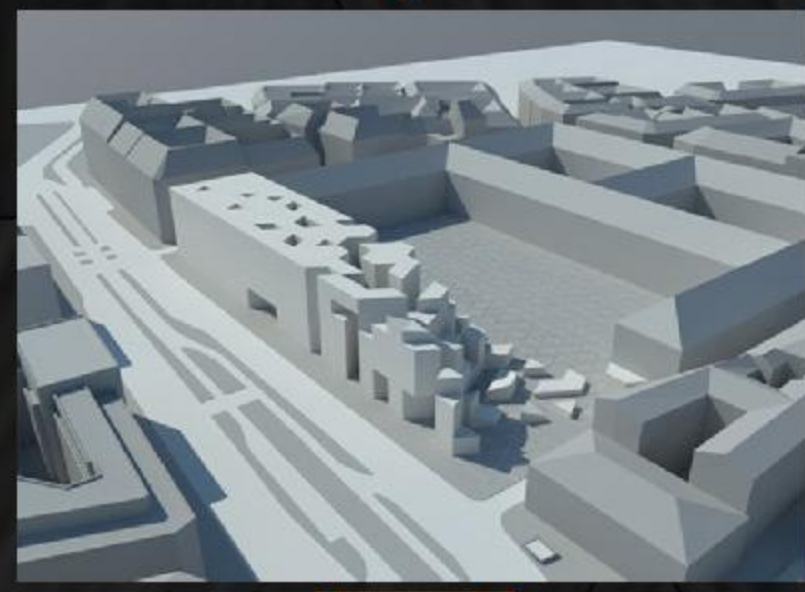


háromszög geometria
 történeti rész átalakítása

háromszög geometria sokszorozása,
 tetőszelvények (1, 30-as modulrendszer) és
 parkoló kialakítása az új geometriai és téralkotó rendszerben



- MEGLÉVŐ ÉPÜLETRÉSZ
- BONTANDÓ ÉPÜLETRÉSZ
- AKTUÁLIS ÜTEMBEN ÉPÜLŐ ÉPÜLETRÉSZ
- MEGÉPÜLT TEREPSZINT ALATTI ÉPÜLETRÉSZ
- MEGÉPÜLT TEREPSZINT FELETTI ÉPÜLETRÉSZ

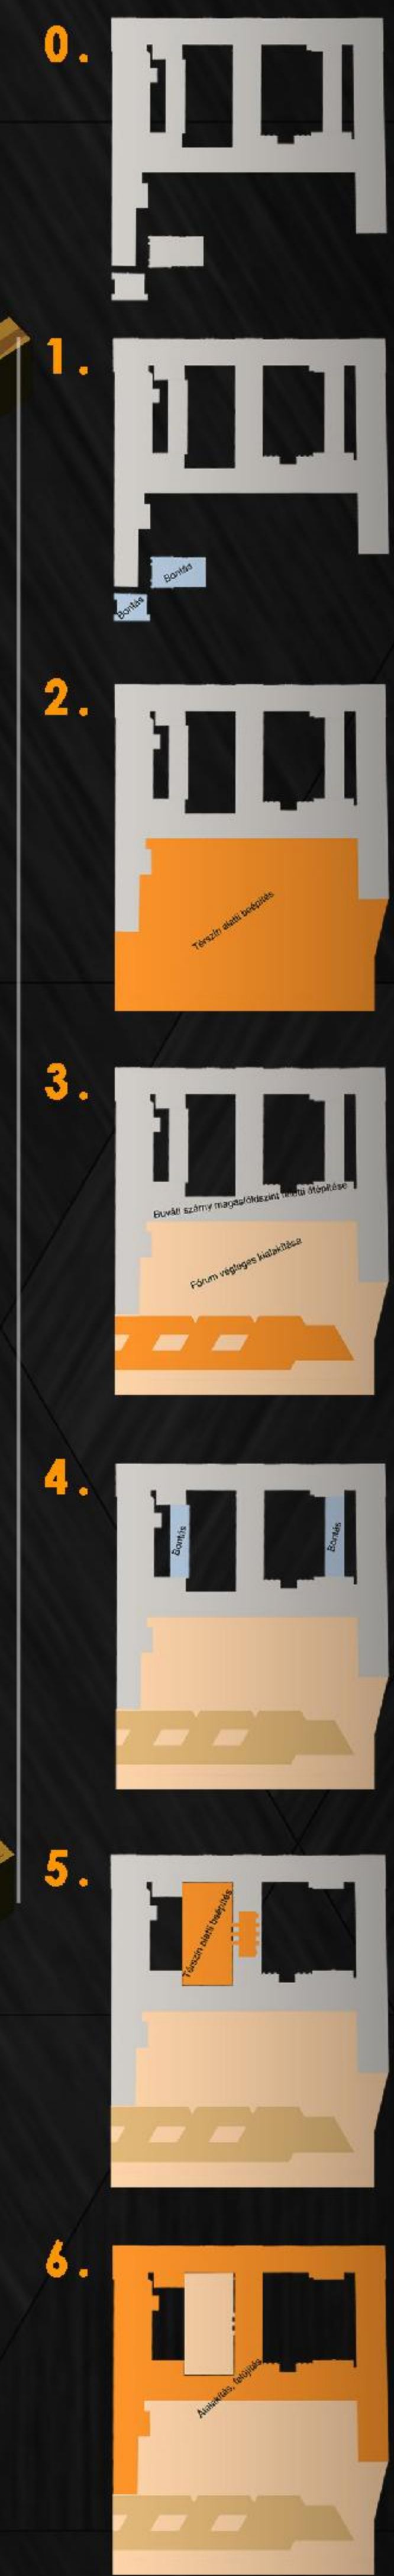

elemzések

budapest szíve - városháza fórum tervpályázat - 2008