


BUDAPEST SZÍVE - VÁROSHÁZA FÓRUM

AZ ÚJ BEÉPÍTÉS -1-ES SZINTJE A KERESKEDELEM (EGY RÉSZBEN A MŰVÉSZETI GALÉRIA), ILL. A GAZDASÁGI BETÁPLÁLÁS TERÜLETE. A ZÓNÁK MEGKÖZELÍTÉSÉT A KÁROLY KÖRÜTON ELHELYEZETT RÁMPÁK SEGÍTSÉGEVEL SZERVEZTÜK MEG, - DE EZ A RÁMPA ÉS ELOSZTÓ TÉR EGYBEN A MADÁCH TÉRI MELYGARÁZST IS MAGÁRA FÜZHETI. A FÓRUM ALATTI KISKERESKEDELEM, VALAMINT A VÁROSFAL PASSZÁZSA DEAK TÉRI ALULJÁRÓRA IS RÁKÖTÖDIK. A -2, -3. SZINT A MÉLYGARÁZSOK SZINTJE, - E GARÁZSOK KAPACITÁSA ELLÁTJA A VÁROSHÁZA KOMPLEX PARKOLÁSI IGENYÉT.

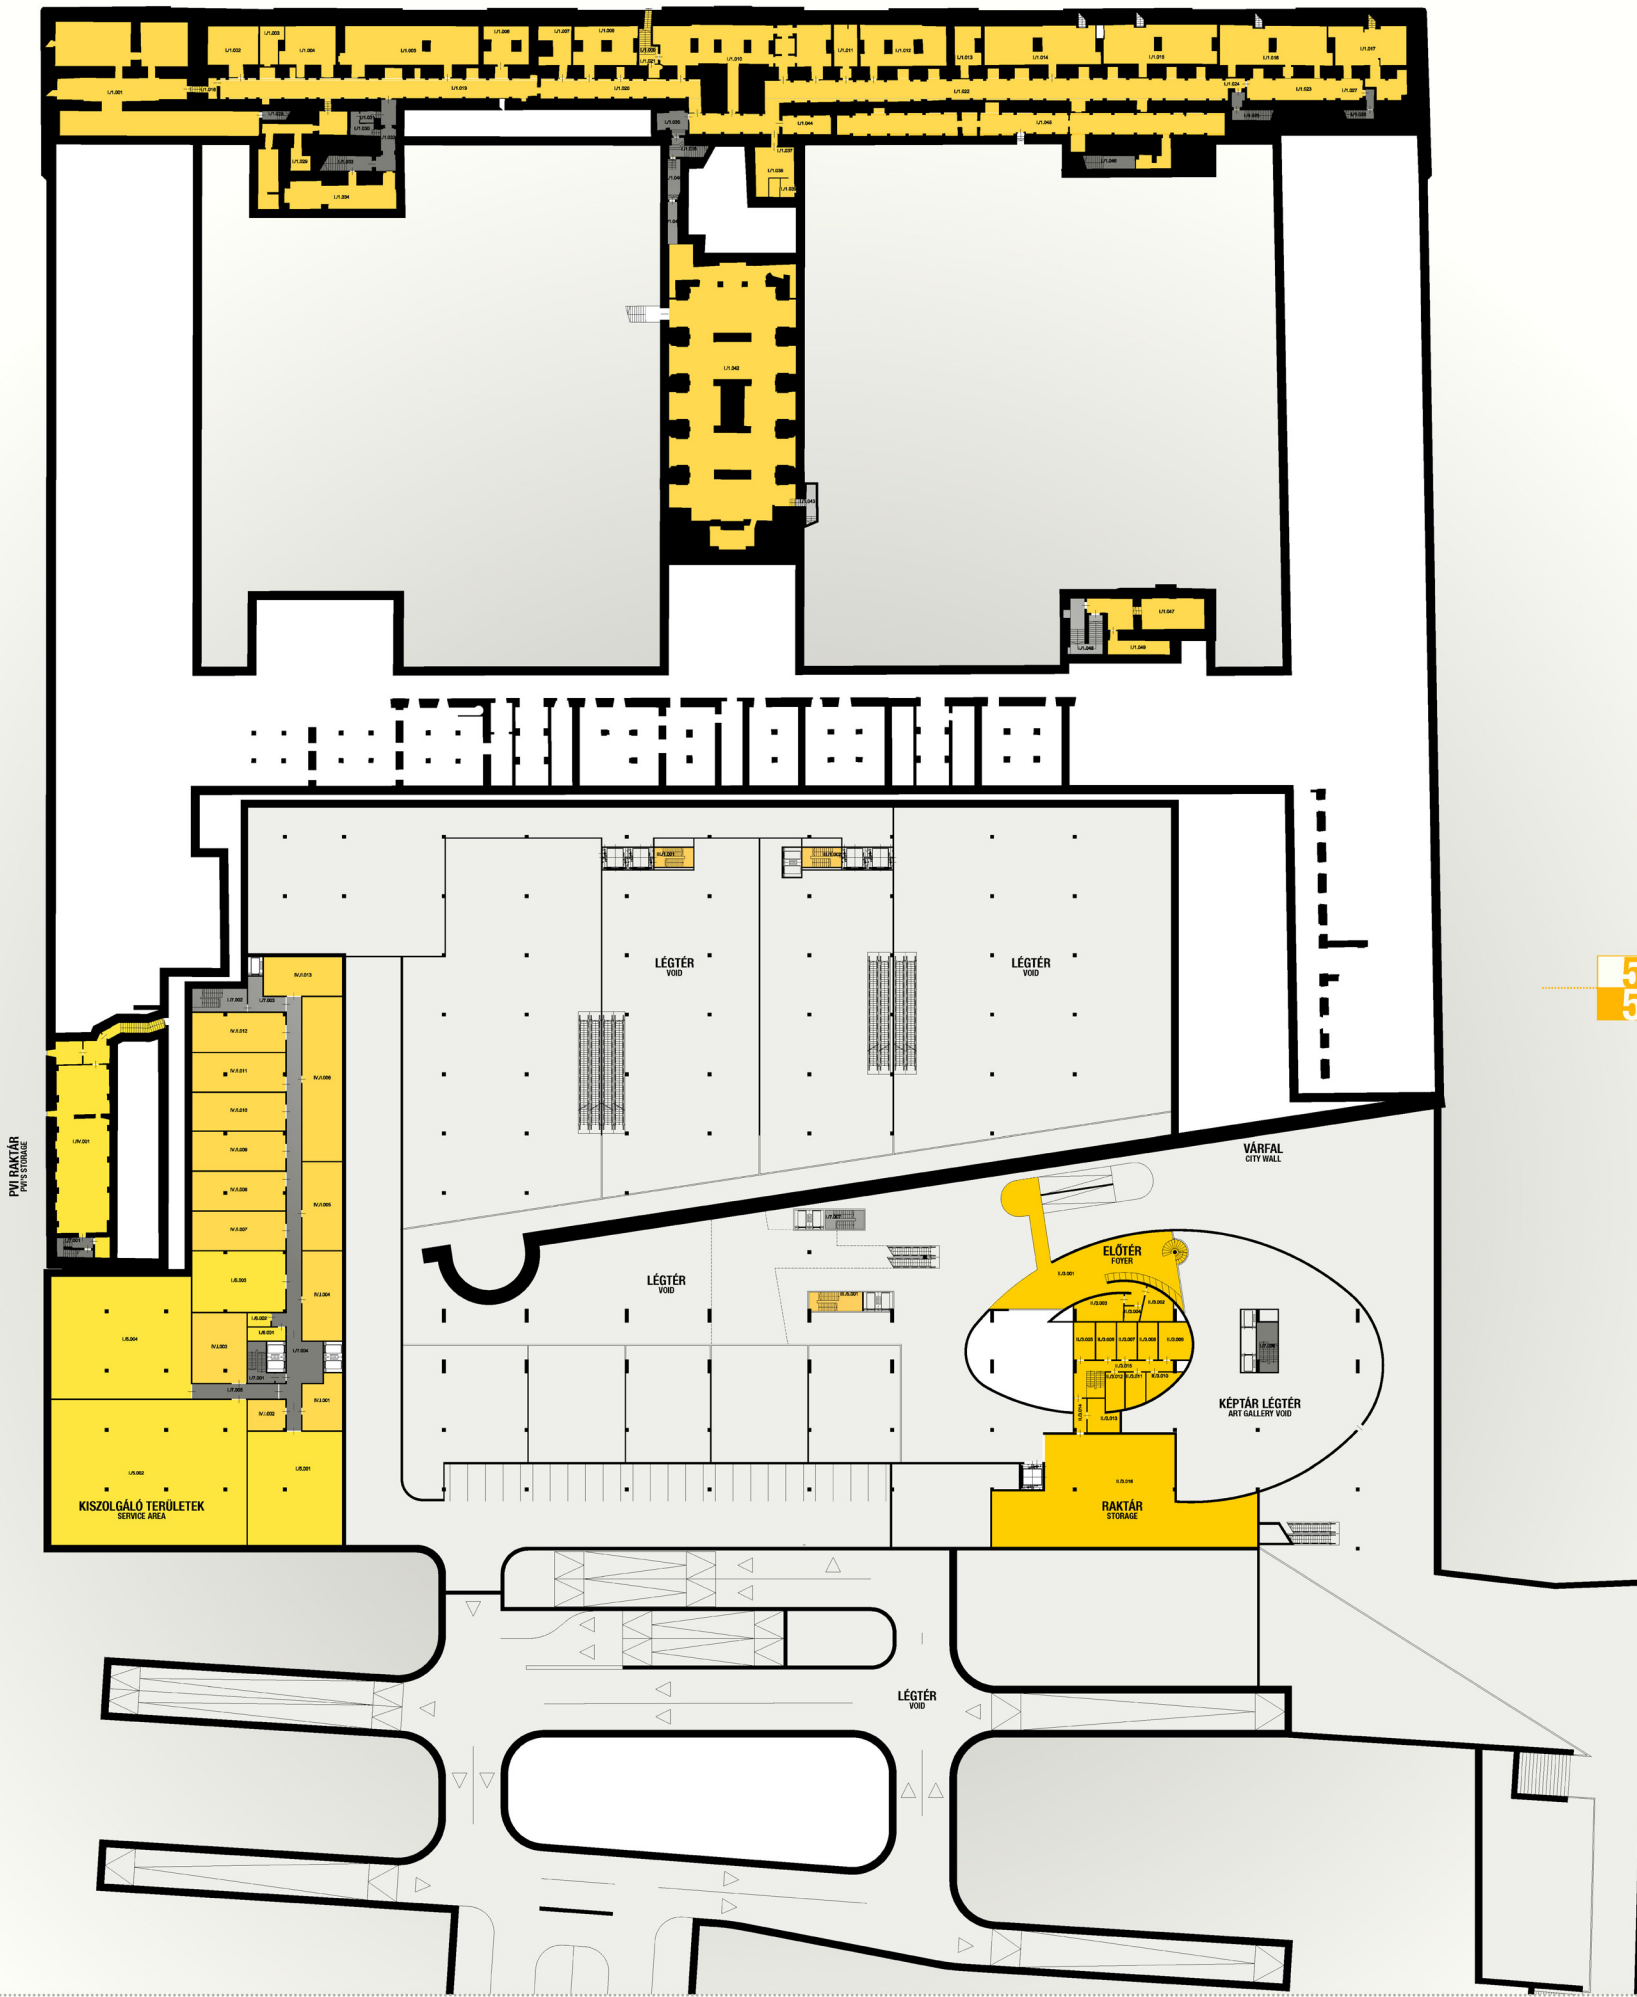

-1. PINCESZINTI ALAPRAJZ M 1:250

-1ST LEVEL BASEMENT PLAN M 1:250

BUDAPEST SZÍVE - VÁROSHÁZA FÓRUM