


BUDAPEST SZÍVE - VÁROSHÁZA FÓRUM

A TERV FÖLDSZINTI ÉS I. EMELETI ALAPRAJZA DEKLARÁLJA ANNAK LÉNYEGÉT: A KÖZÖSSÉGTEREMTŐ ÉS KÖZÖNSÉG BEFOGADÓ FÓRUM, A NAGY UDVAR S A BELSŐ VÁROSHÁZI UDVAROK EGYBEFÜGGŐ, EGY SZERVES EGYSÉGET KÉPVISELŐ RENDSZERÉT. A VÁROSI ÉLET A FÓRUM S AZ UDVAROK TEREIBEN FOKUSZÁLÓDIK BUDAPEST SZÍVÉVÉ, AZ ÜNNEPEK – TALÁLKOZÁSOK – ESEMÉNYEK – VÁSÁROK (ÉS A KERESKEDELEM – GASZTRONÓMIA – KULTÚRA) CENTRUMÁVÁ. AZ ÉPÜLET LÉNYEGE A JELFORMÁLÓ EGYSZERŰSÉG ÉS AZ ÉLET – INDUKÁLÓ, BEFOGADÓ ALÁZAT – S TAGABB KÖRNYEZETÉVEL VALÓ FUNKCIONÁLIS – VIZUALIS – VÁROSSZERKEZETI KAPCSOLATTEREMTÉSE.

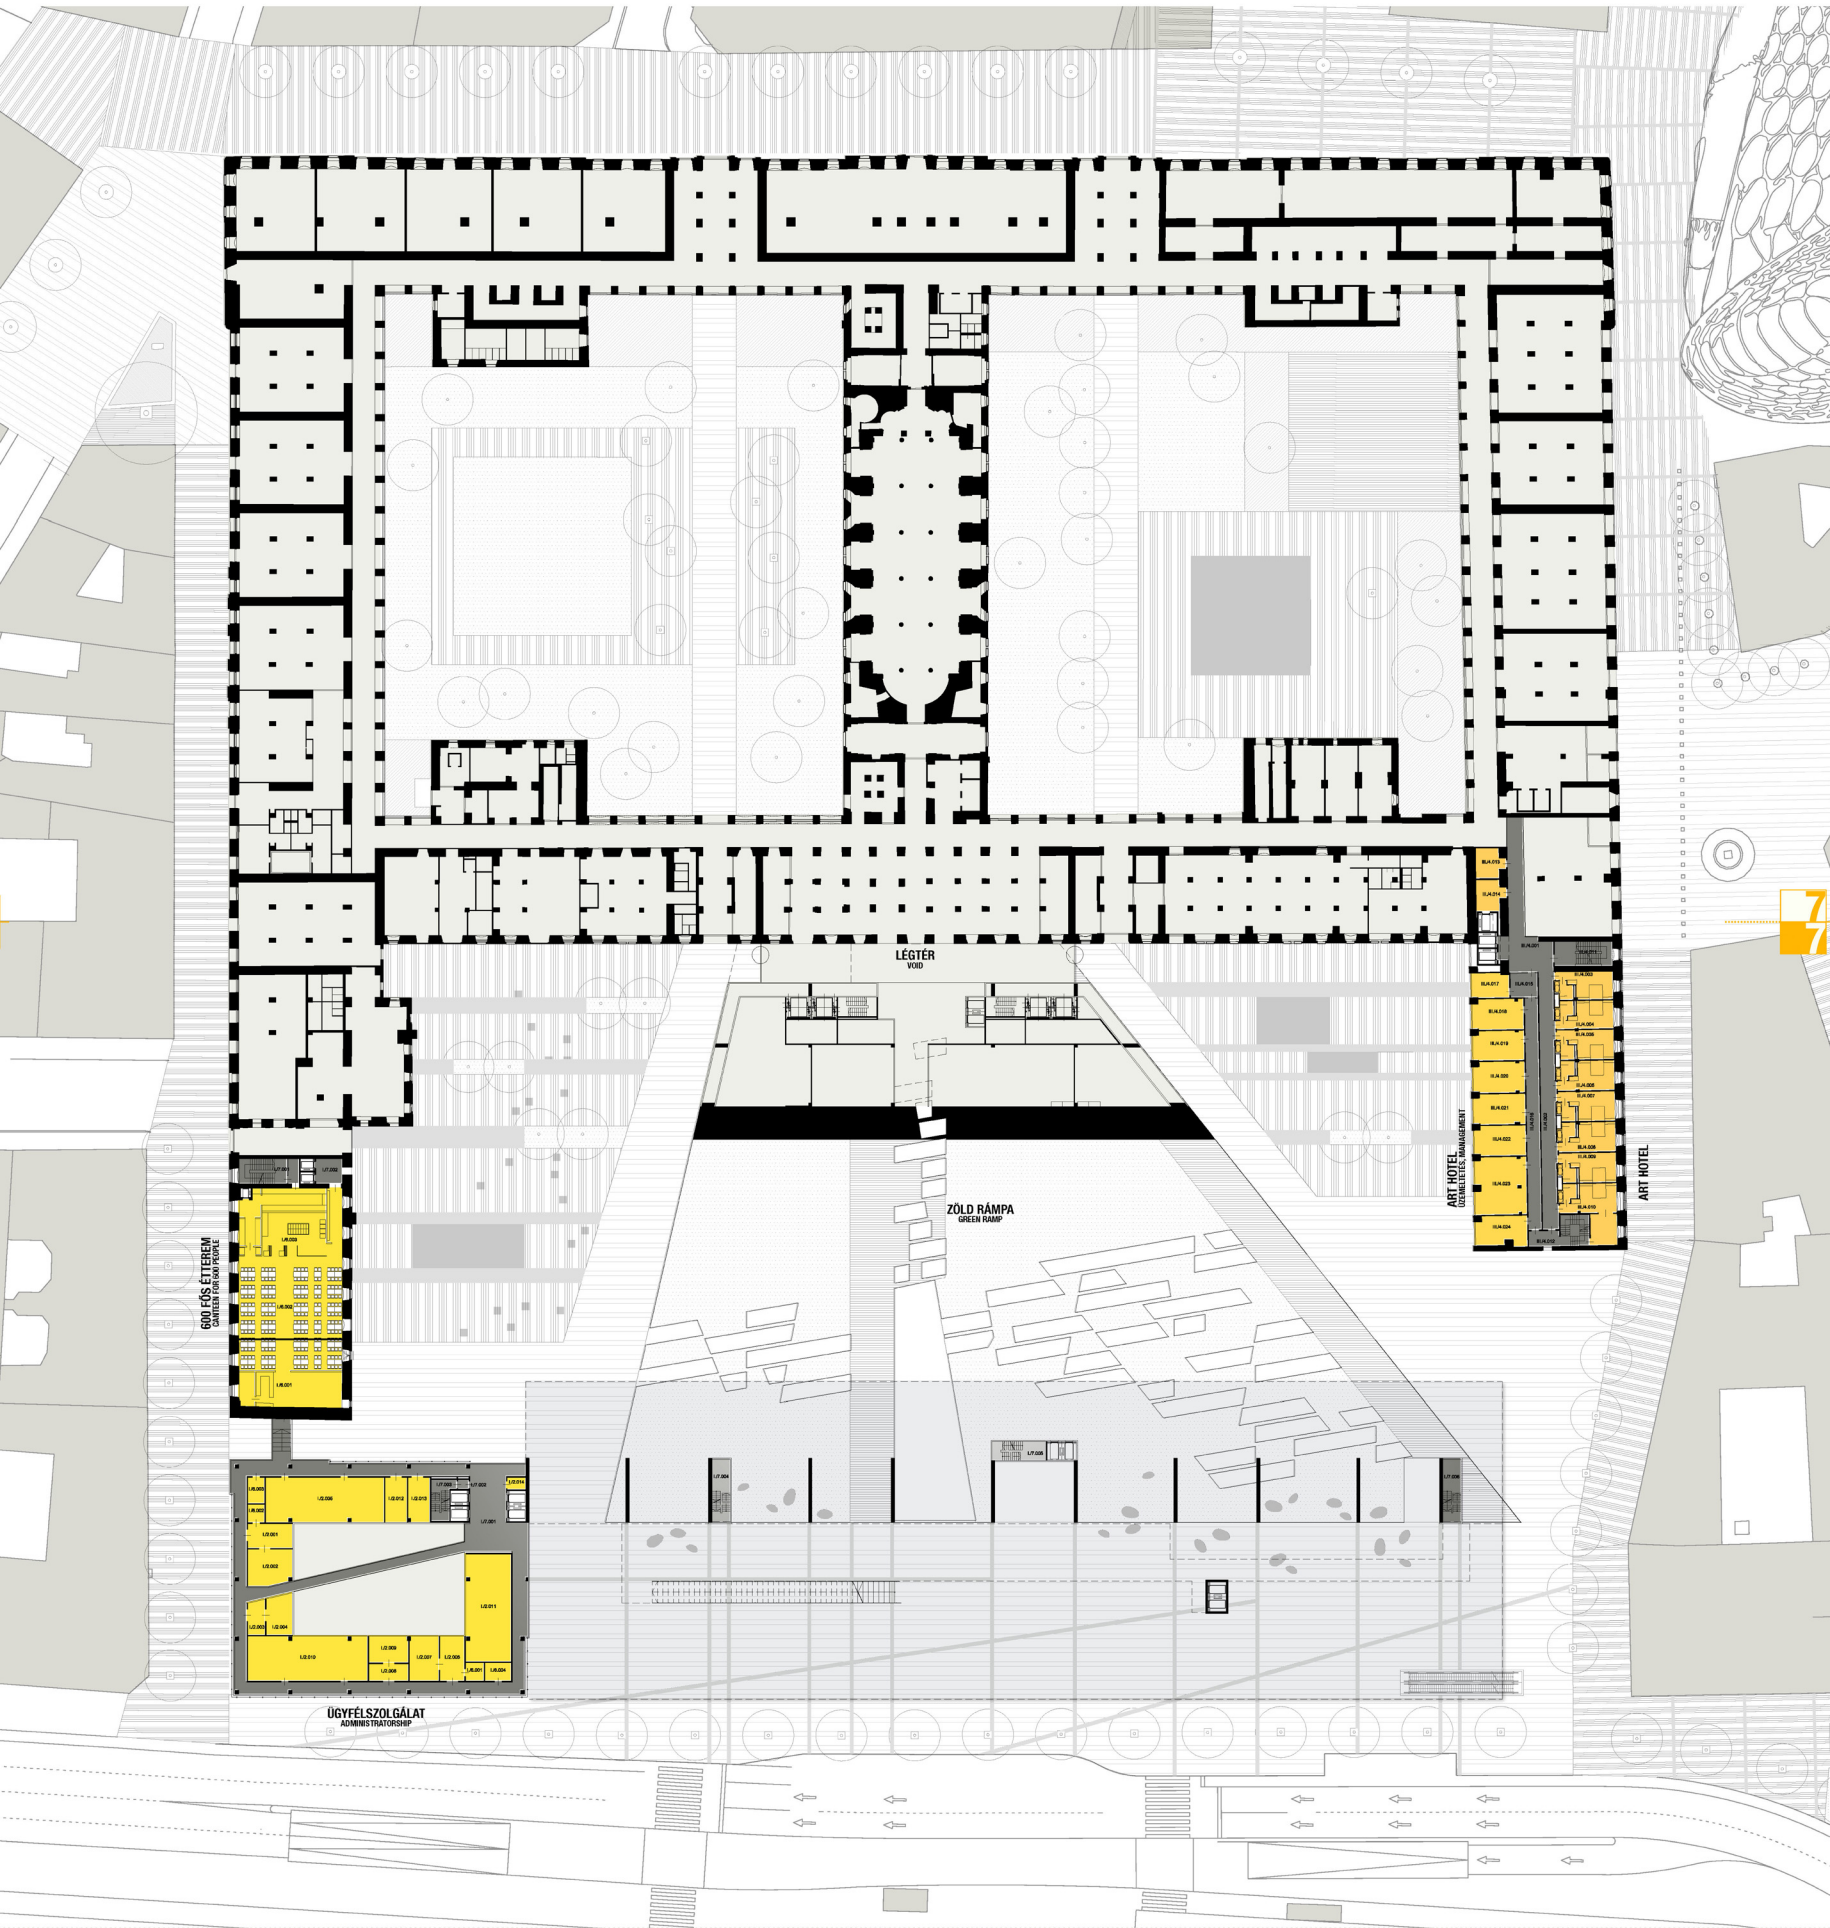

1. EMELETI ALAPRAJZ M 1:250

1ST FLOOR PLAN M 1:250

BUDAPEST SZÍVE - VÁROSHÁZA FÓRUM