
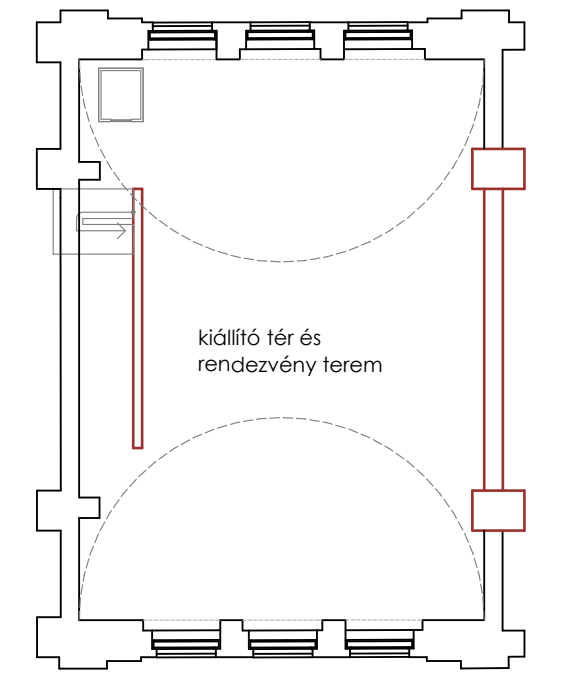
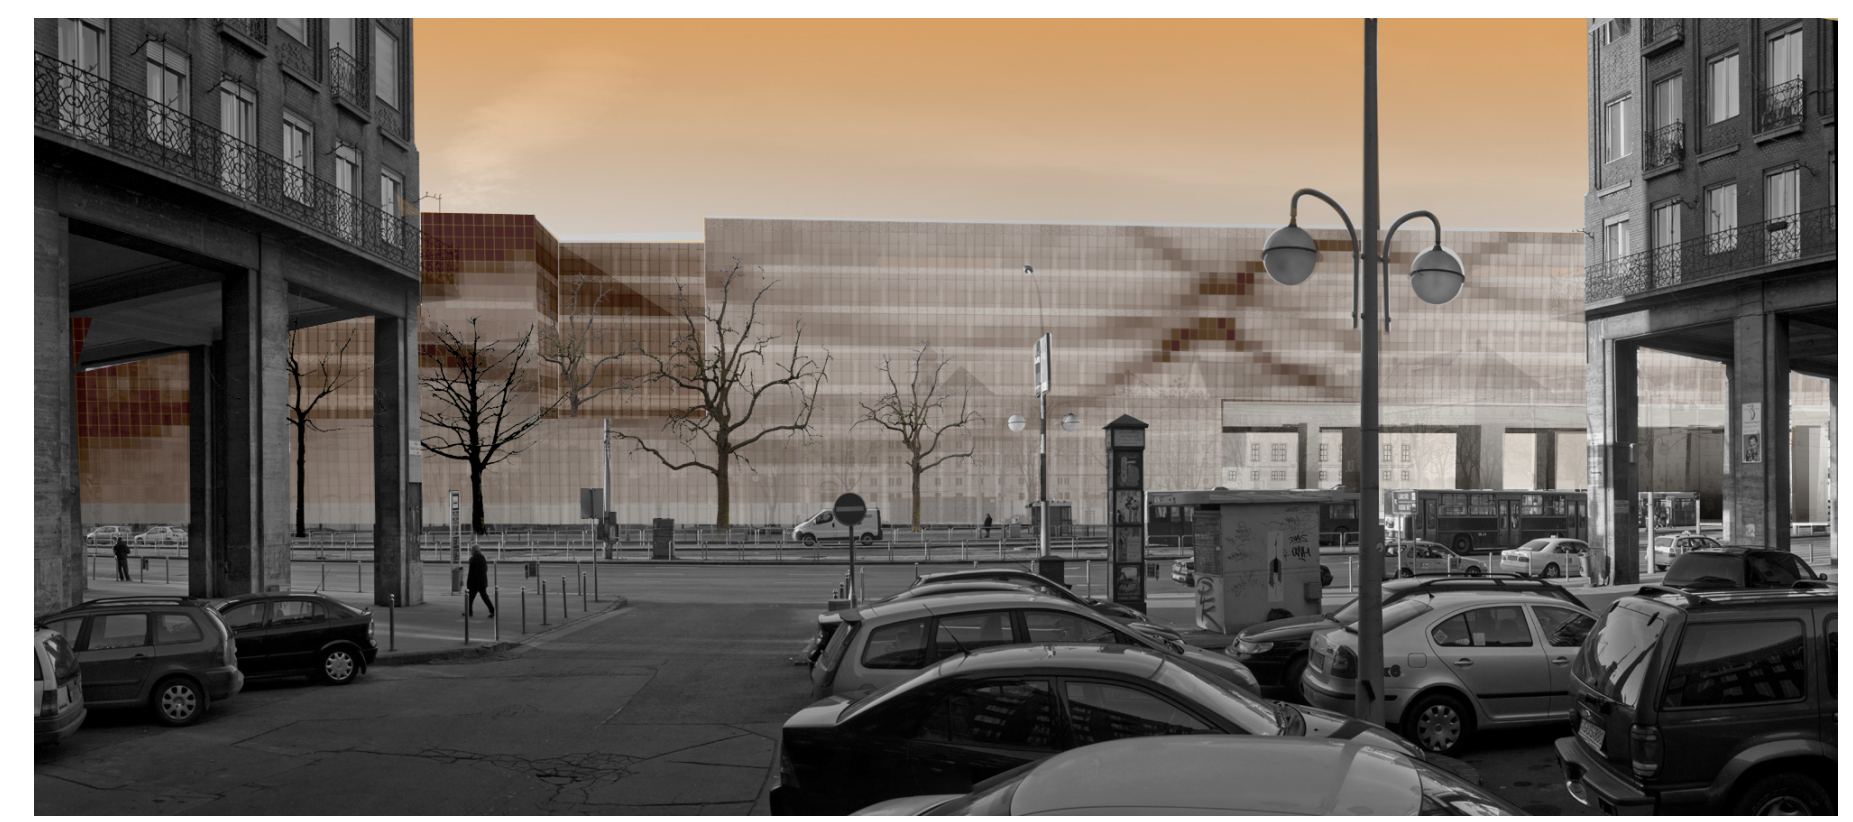
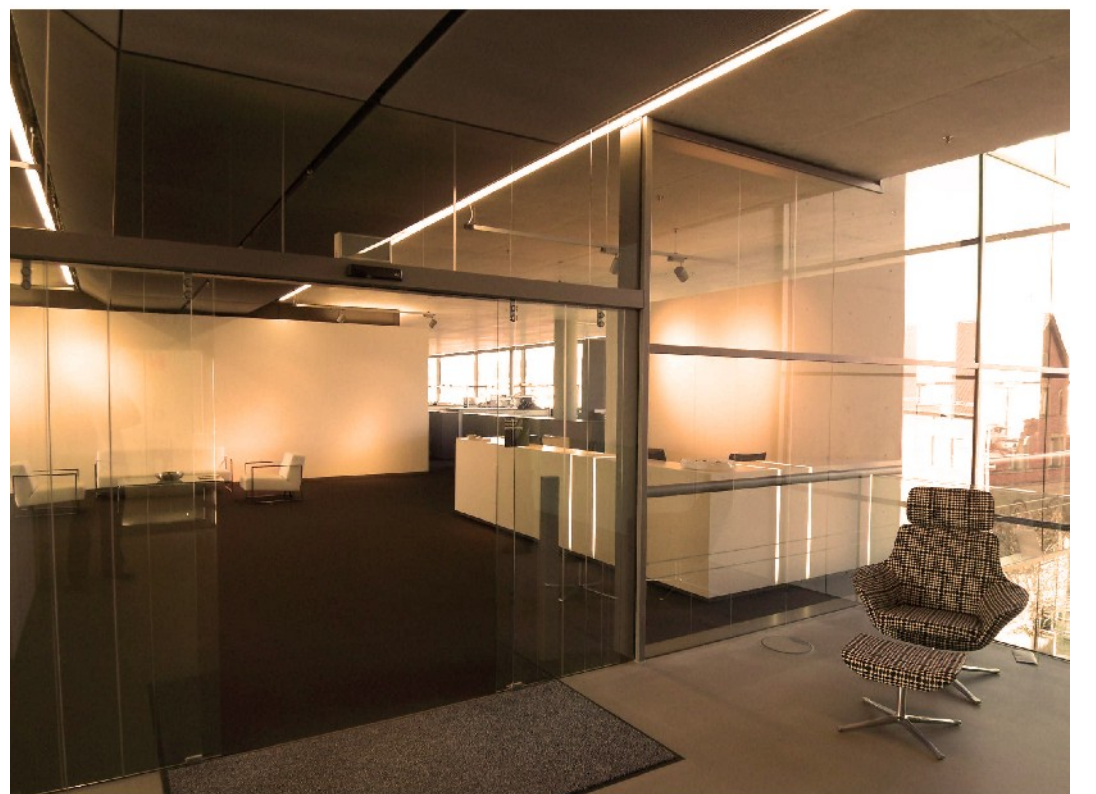


- HIVATALOK**
 - VÁROSVEZETÉS
 - ÜLÖSZTÁLYOK
 - KÉPVISELŐK
 - KÜLSŐ HIVATALOK
 - ÜGYSZOLGÁLAT
 - KIEGÉSZÍTŐ HIVATALI FUNKCIÓK
- HÁTTÉR**
 - FŐGÖLGLEGES KÖZLEDEŐK, ARKÁK
 - STOCIAIS ÉS JÖLETI FUNKCIÓK
 - VÁSÉNTES KÖZLEDEŐK
 - KISZOLGÁLÓ TERÜLETEK ÉS ÉPÜLETGÉPÉSZE
 - PARKOLÓK
- ÜZLETTI**
 - BÉIRODA
 - VENDÉGLÁTÁS
 - KISKERESKEDELEM ÉS SZOLGÁLTATÁS
 - SPORT, REKREÁCIÓ
 - SZÁLLÁS
- KULTURÁLIS**
 - KONFERENCIA
 - INFORMÁCIÓS KÖZPONT
 - SZÍNHÁZ
 - VÁROSHÁZ GALÉRIA

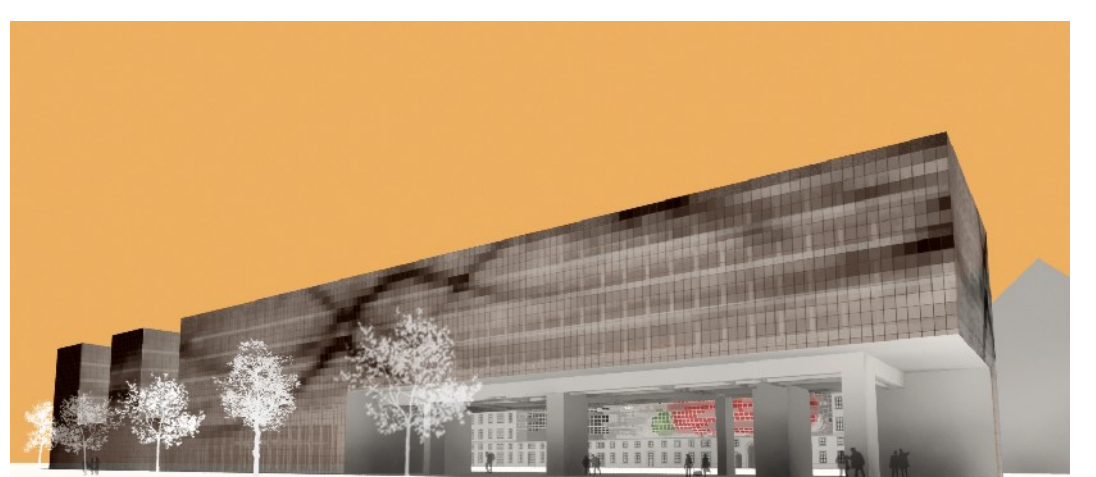

2. EMELETI ALAPRAJZ 1:250