


BUDAPEST SZÍVE - VÁROSHÁZA FÓRUM

A TERV MEGHATÁROZÓAN FONTOS SZÁNDÉKA, HOGY A „RÉGI” – „MAI” VÁROSHÁZA ÉS AZ ÚJ ÉPÜLET ALAPRAJZI STRUKTÚRÁJA JÓL MŰKÖDŐ, SZERVES EGYSÉGET ALKOSSON (AZ EGYES FUNKCIONÁLIS EGYSÉGEKEN, AZ AZ VÁROSHÁZÁN – BÉRIRODA-HÁZON – ART HOTEL EN BELÜL) UGY, HOGY EZEK A FUNKCIONÁLIS EGYSÉGEK EGYMÁS ÉLETÉT NE ZAVARJÁK. A HÁZ LEGFONTOSABB „HELYEI” – AZ ÚJ VÁROSHÁZA ÉPÜLET ALATTI FÓRUM, A NAGY UDVAR PLATÓJA, SAZ ÉPÜLET SZÍVEBEN, AZ EGYKORIBVTV HELYÉN ELHELYEZKEDŐ KULTURÁLIS KÖZPONT (MERLIN, KONGRESSZUSI KÖZPONT ÉS A DISZTEREM EGYÜTTÉSE).

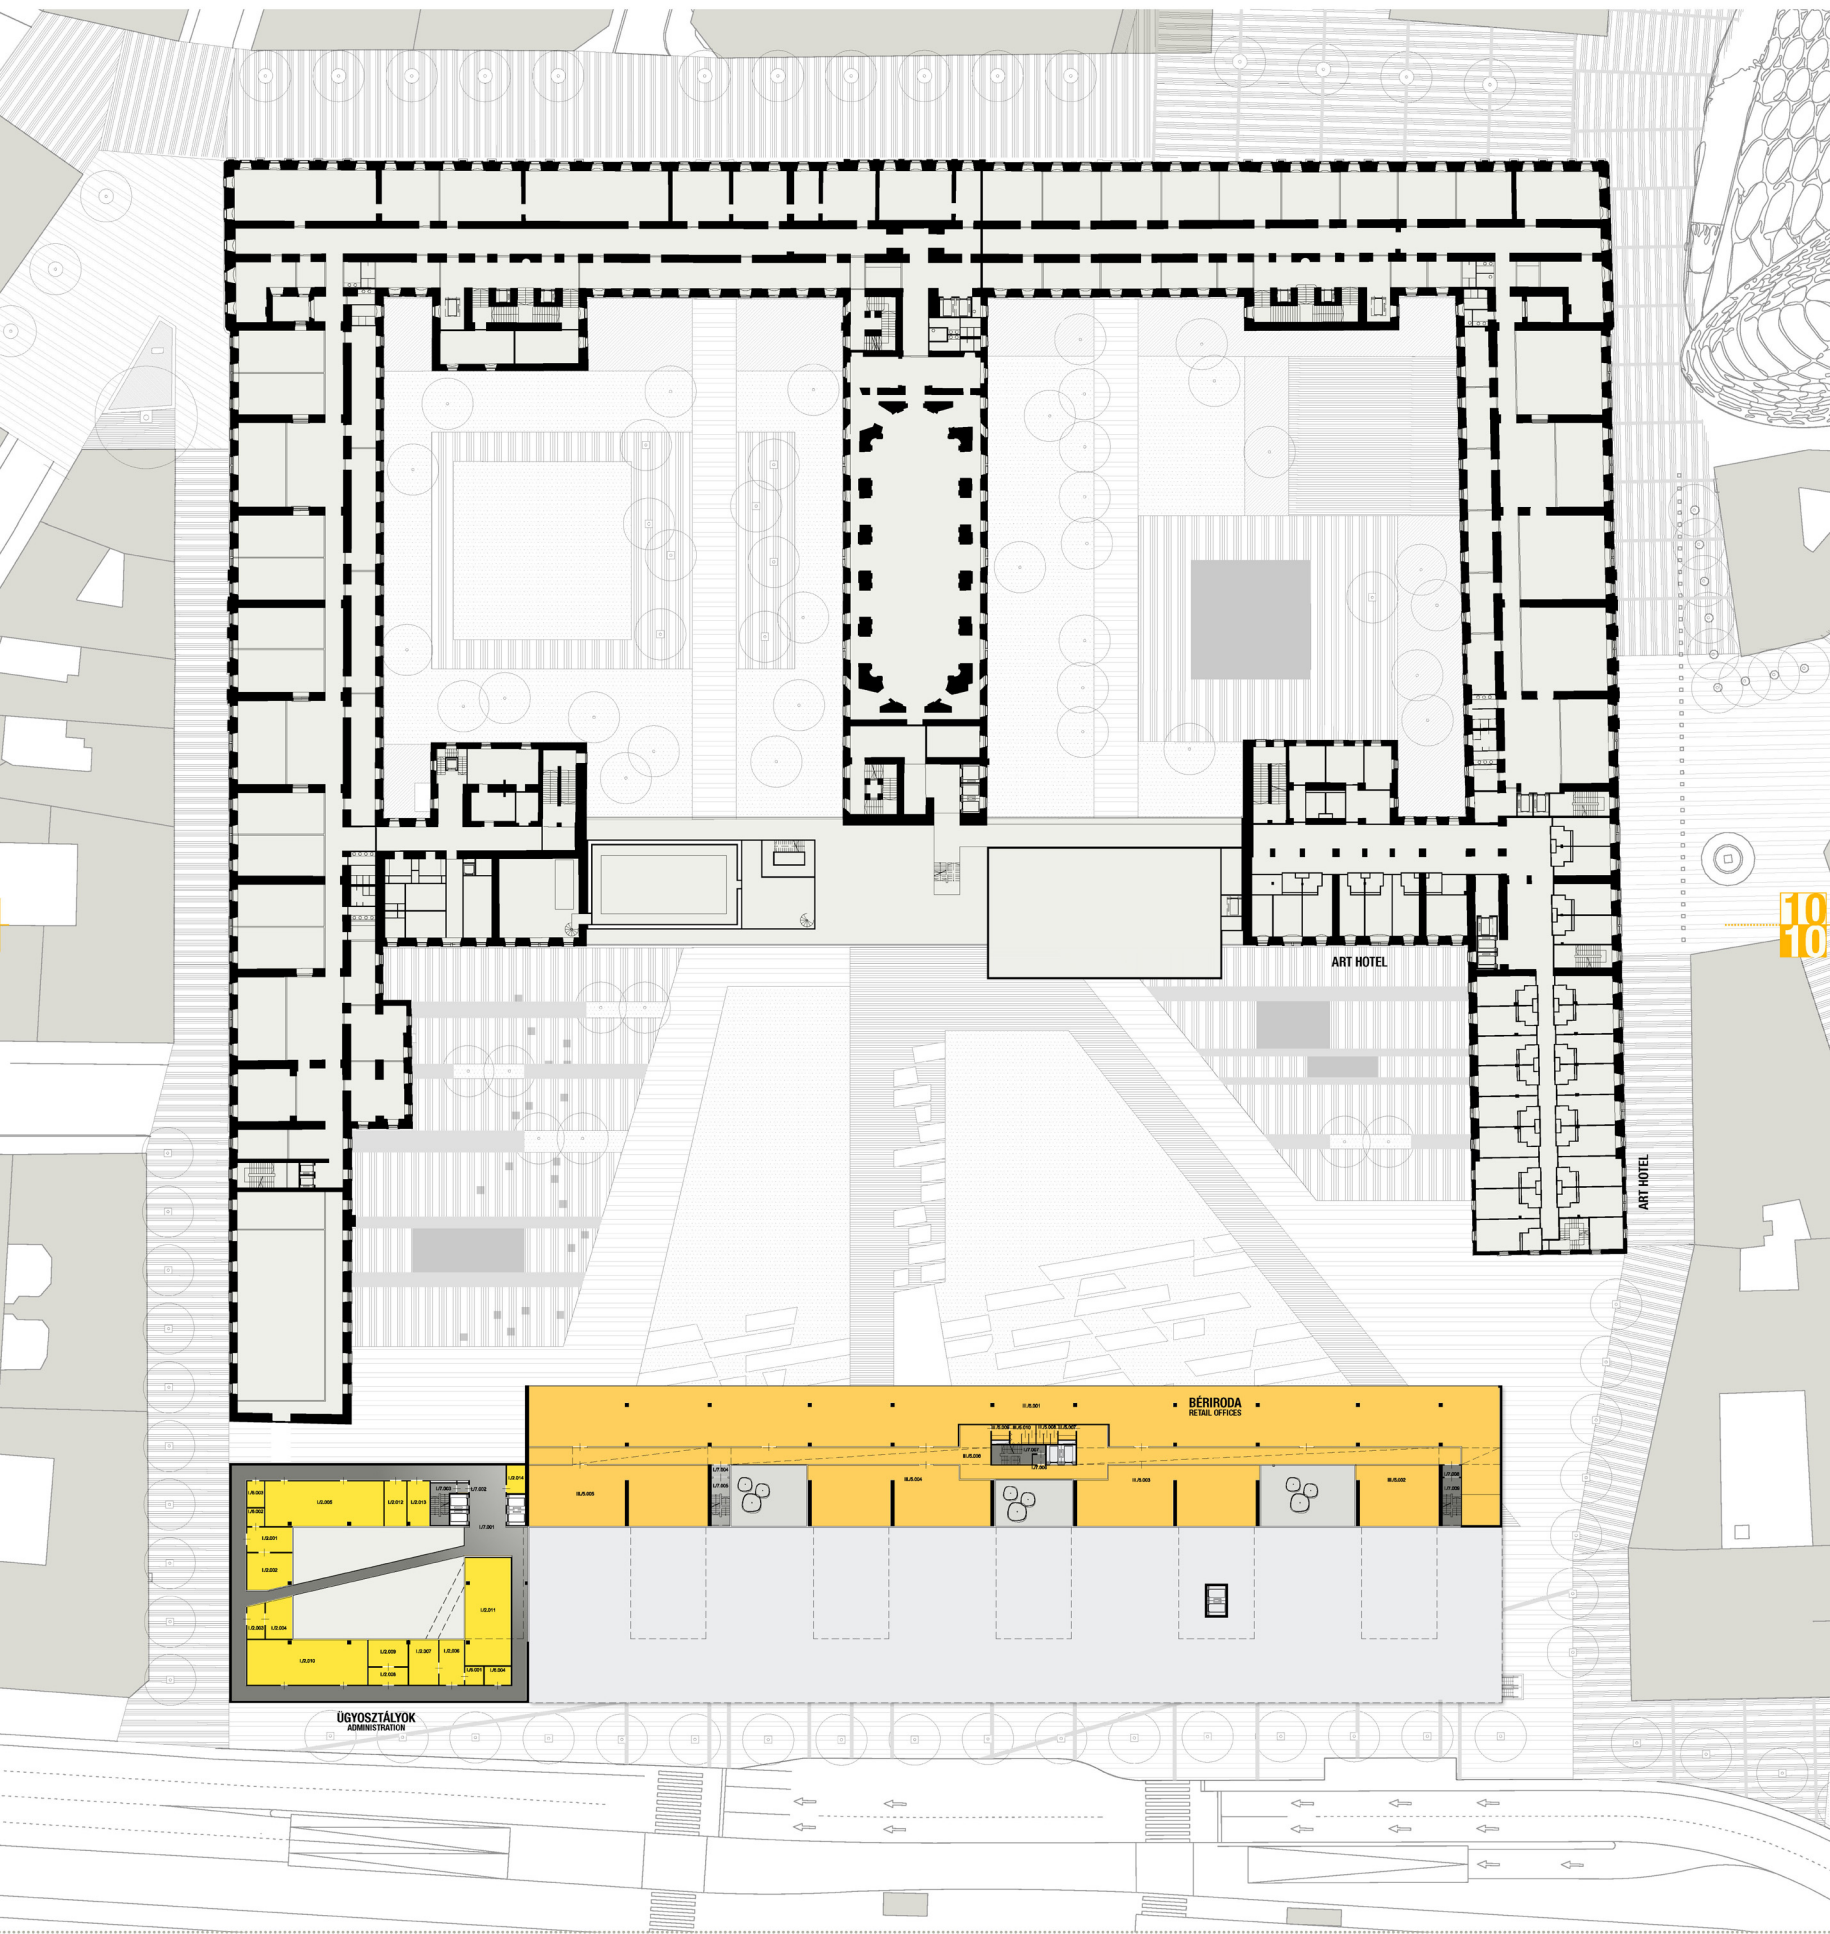

4. EMELETI ALAPRAJZ M 1:250

4TH FLOOR PLAN M 1:250

BUDAPEST SZÍVE - VÁROSHÁZA FÓRUM