


BUDAPEST SZÍVE - VÁROSHÁZA FÓRUM

A TERV MEGHATÁROZÓAN FONTOS SZÁNDÉKA, HOGY A „RÉGI” – „MAI” VÁROSHÁZA ÉS AZ ÚJ ÉPÜLET ALAPRAJZI STRUKTURÁJA JÓL MŰKÖDŐ, SZERVES EGYSÉGET ALKOSSON (AZ EGYSÉGFUNKCIONÁLIS EGYSÉGEKEN, AZAZ A VÁROSHÁZÁN – BÉRIRODA-HÁZON – ART HOTEL EN BELÜL) ÚGY, HOGY EZEK A FUNKCIONÁLIS EGYSÉGEK EGYMÁS ÉLETÉT NE ZAVARJÁK. A HÁZ LEGFONTOSABB „HELYEI” – AZ ÚJ VÁROSHÁZA ÉPÜLET ALATTI FÓRUM, A NAGY UDVAR PLATÓJA, SAZ ÉPÜLET SZÍVEBEN, AZ EGYKORIBVTV HELYÉN ELHELYEZKEDŐ KULTURÁLIS KÖZPONT (MERLIN, KONGRESSZUSI KÖZPONT ÉS A DISZTEREMEGYÜTTÉSE).

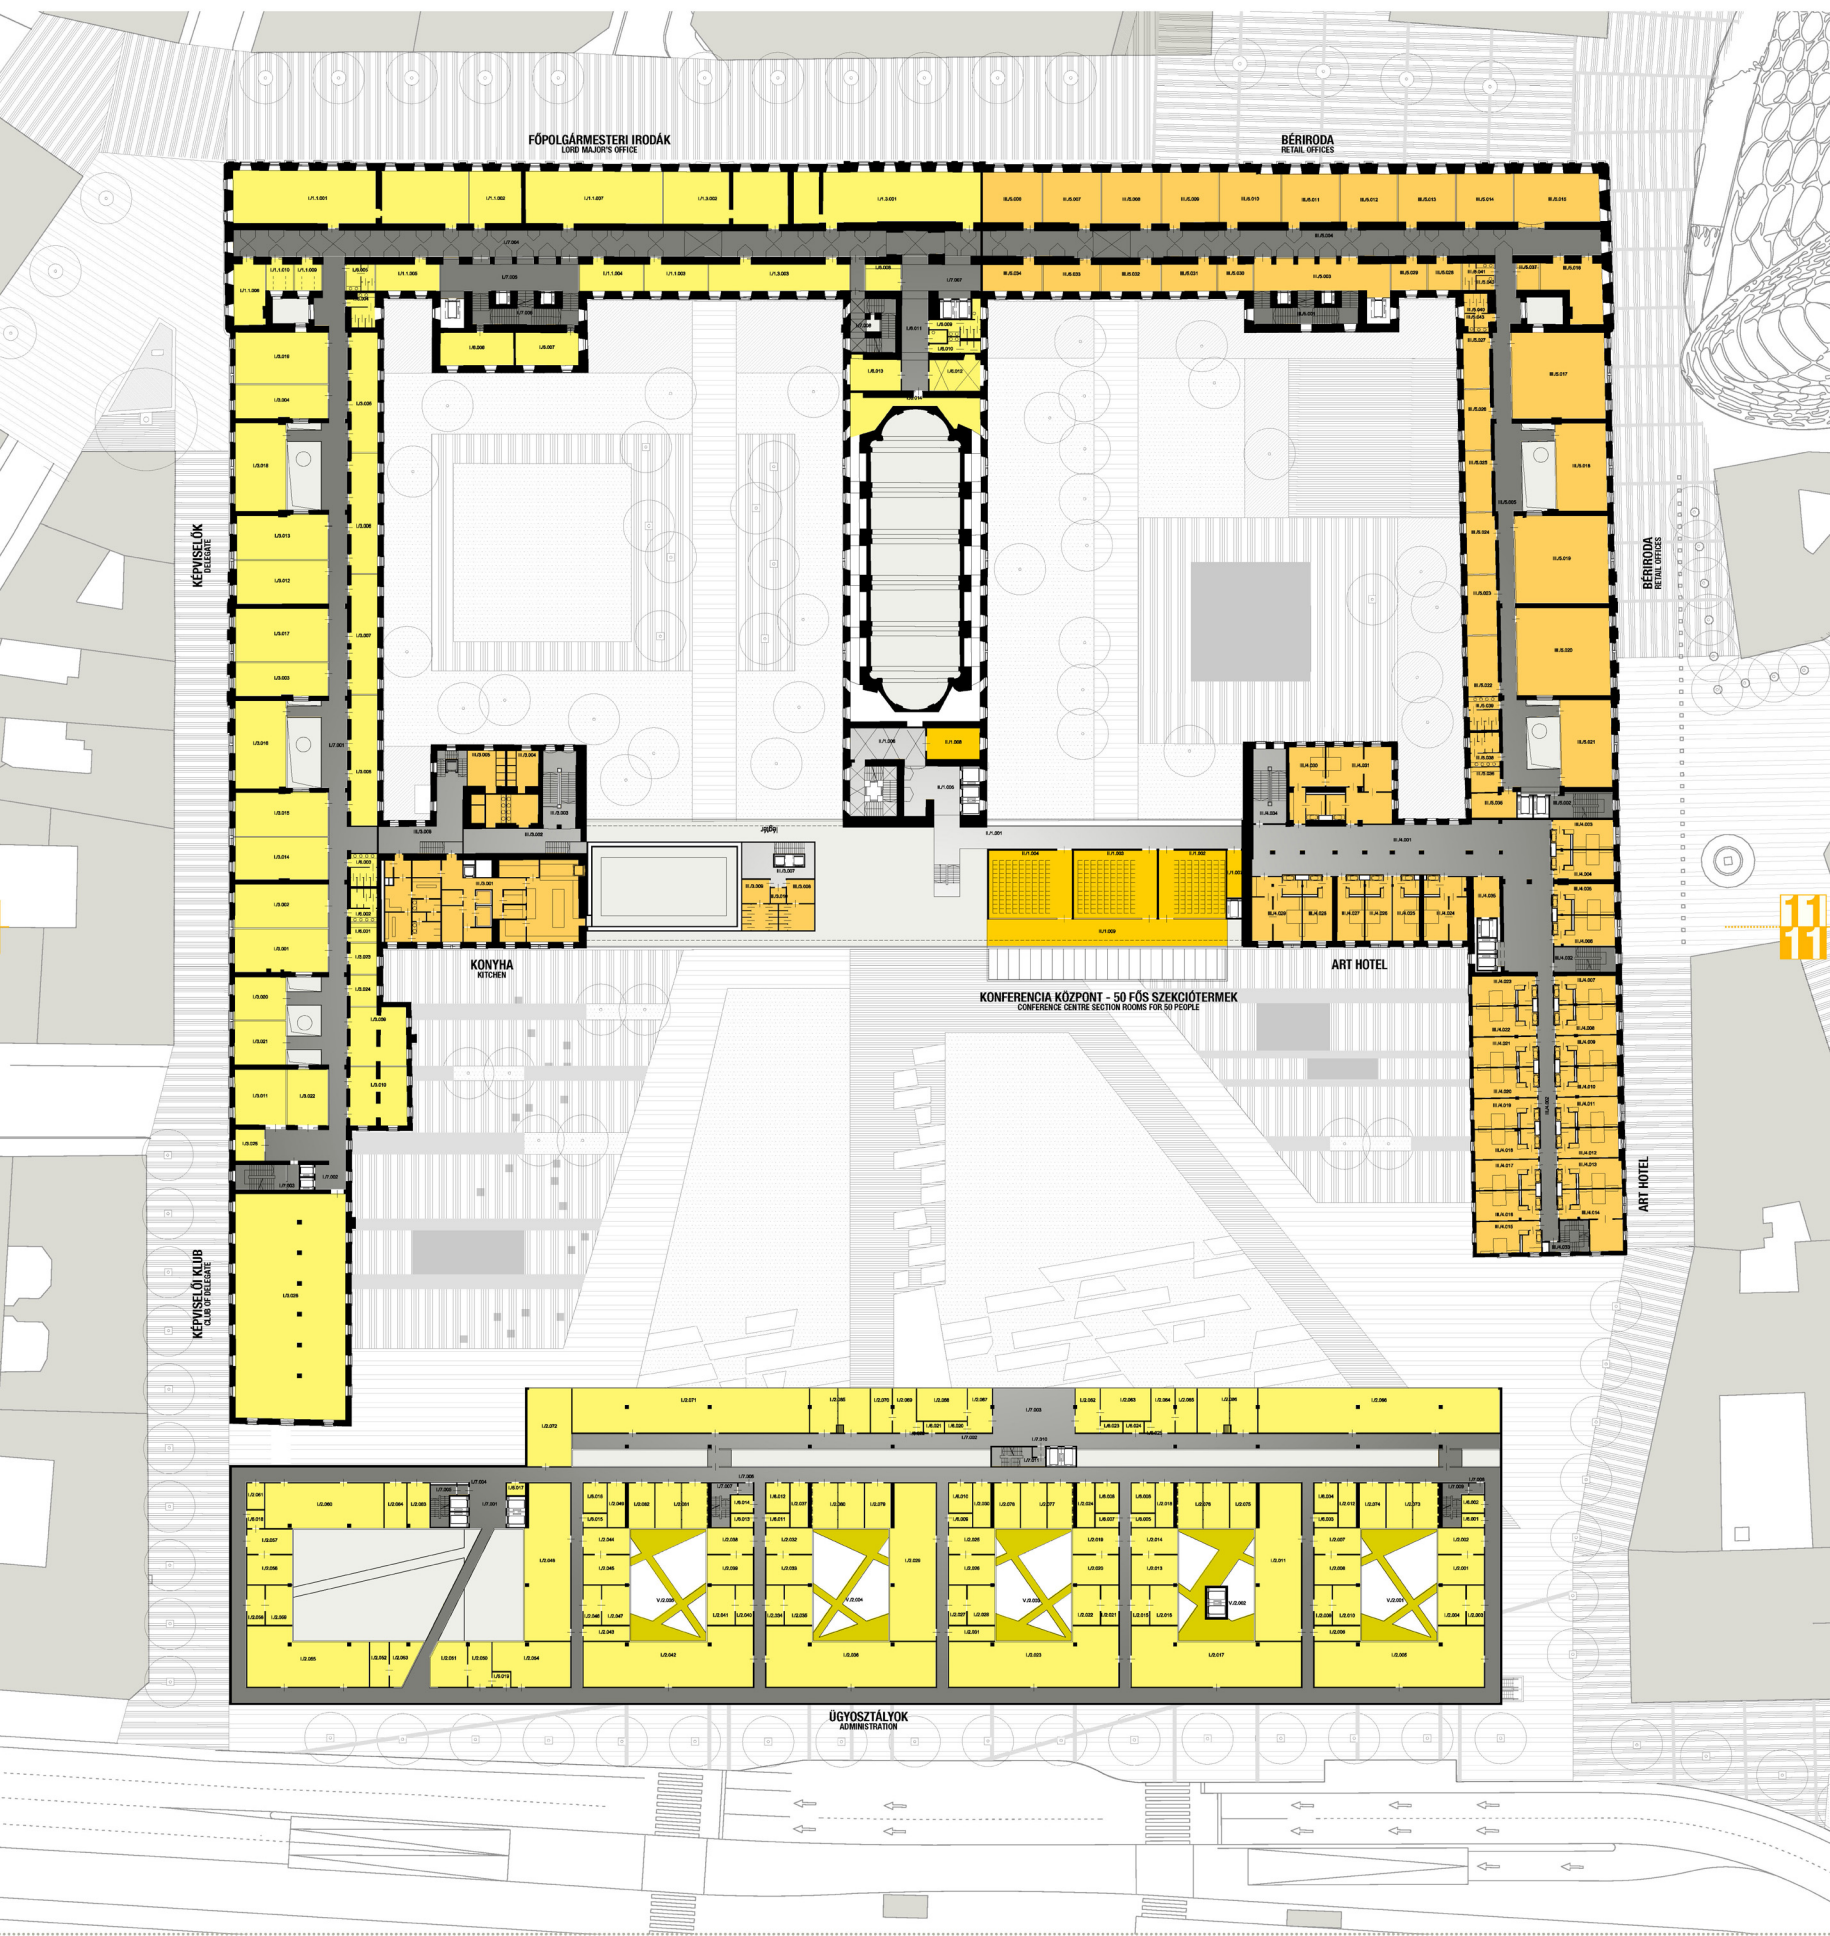

5. EMELETI ALAPRAJZ M 1:250

5TH FLOOR PLAN M 1:250

BUDAPEST SZÍVE - VÁROSHÁZA FÓRUM