



# BUDAPEST SZÍVE - VÁROSHÁZA FÓRUM


A METSZET AZT A TÉRSTRUKTÚRÁT MUTATJA BE, AMELY A RÉGI ÉS A TERVEZETT ÉPÜLETEK, UDVAROK, FÓRUMOK SZERVES, EGYÜTTMŰKÖDŐ KAPCSOLATRENDSZERÉBŐL ÁLL ÖSSZE. AZ EGYÜTTES MEGHATÁROZÓ RÉSZÉ A KÁROLY KÖRUTRA NÉZŐ FORUM („NAGY SZINPAD”) – A FÖLÉ LEBEGŐ KONZOLOS VÁROSHÁZA – BÉRIRODAHÁZ (ÁTSZELLŐZTETETT ZÖLD UDVARAIVAL), AZ UDVAR NAGY LEJTŐS PLATÓJA (A NÉZŐTÉR);- A KERESKEDELEM TEREI, A KULTURÁLIS KÖZPONT (AMELYRE A PLATÓ FELVEZET).

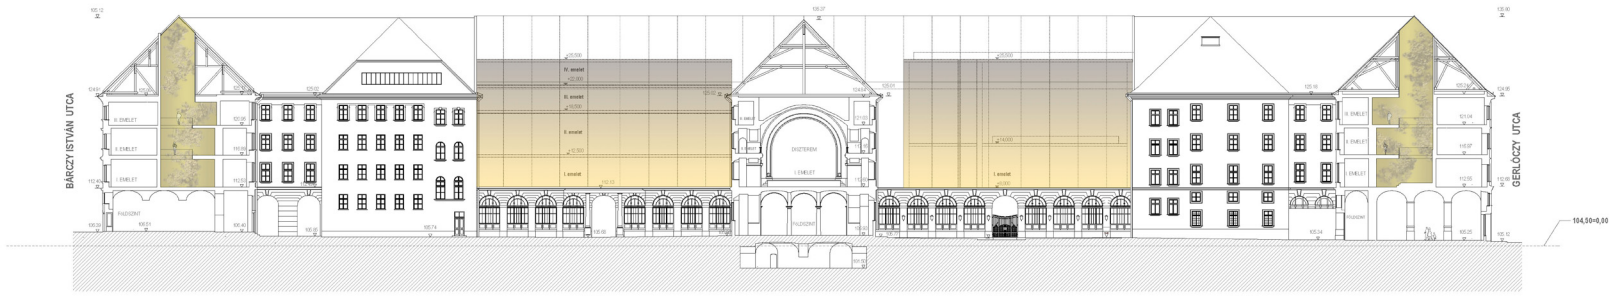


KERESZTMETSZET, KERESZTSZÁRNYI BELSŐ UDVARI HOMLOKZAT

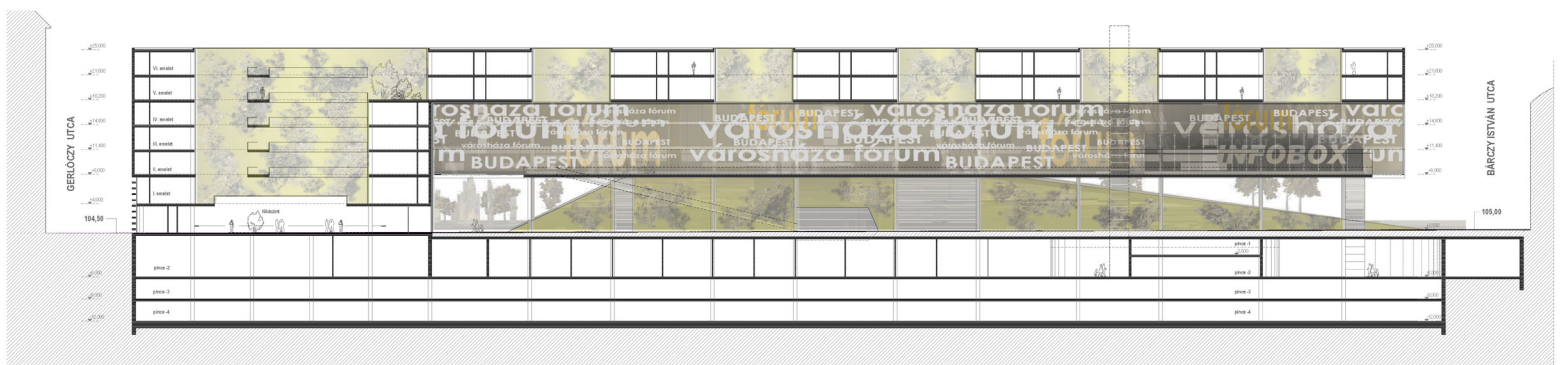

KÁROLY KÖRÜTI METSZET HOMLOKZAT

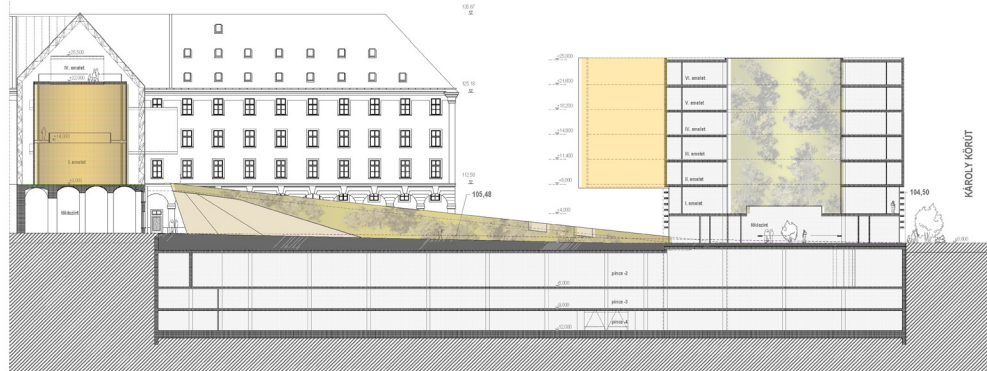

METSZET, BELSŐ UDVARI HOMLOKZAT

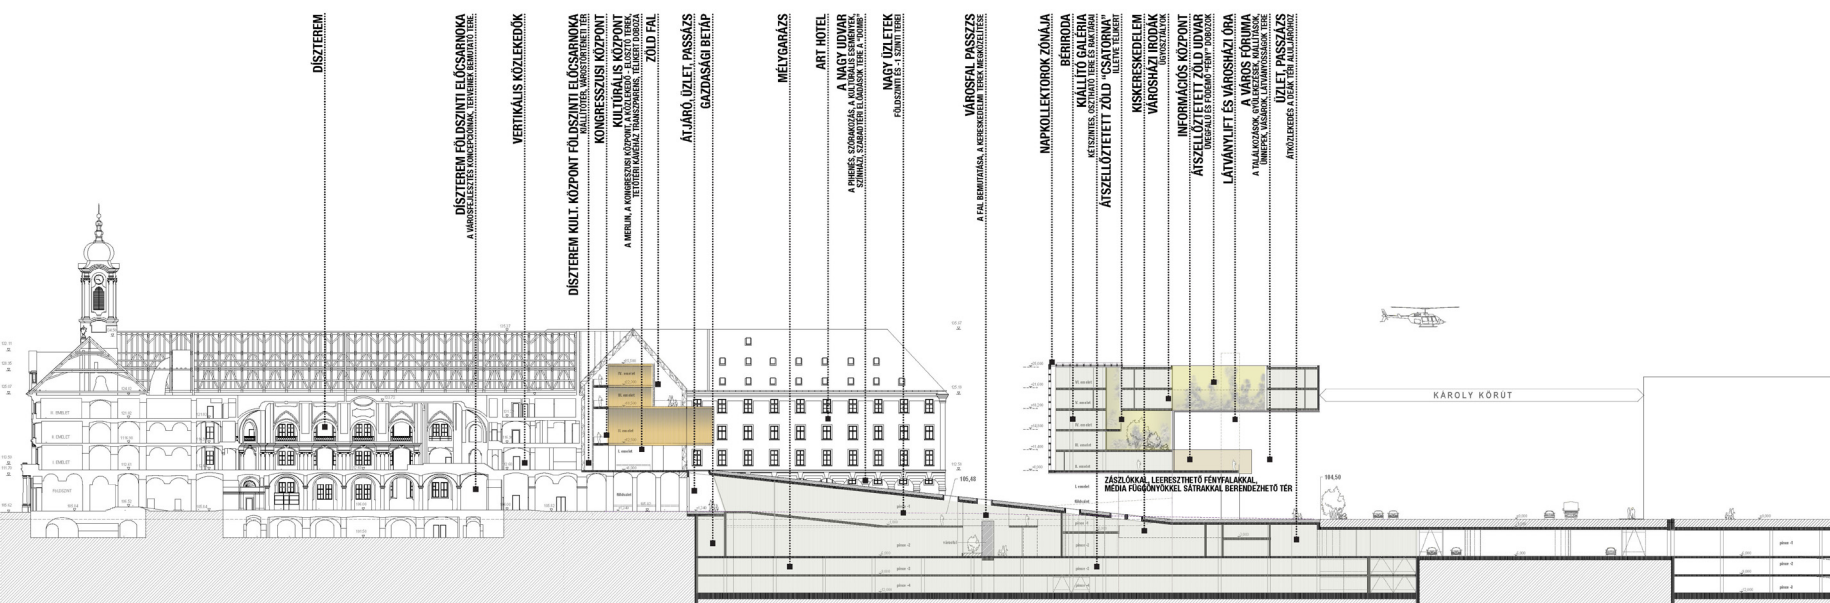

## METSZETEK, HOMLOKZATOK M 1:250

SECTIONS, ELEVATIONS M 1:250

# BUDAPEST SZÍVE - VÁROSHÁZA FÓRUM