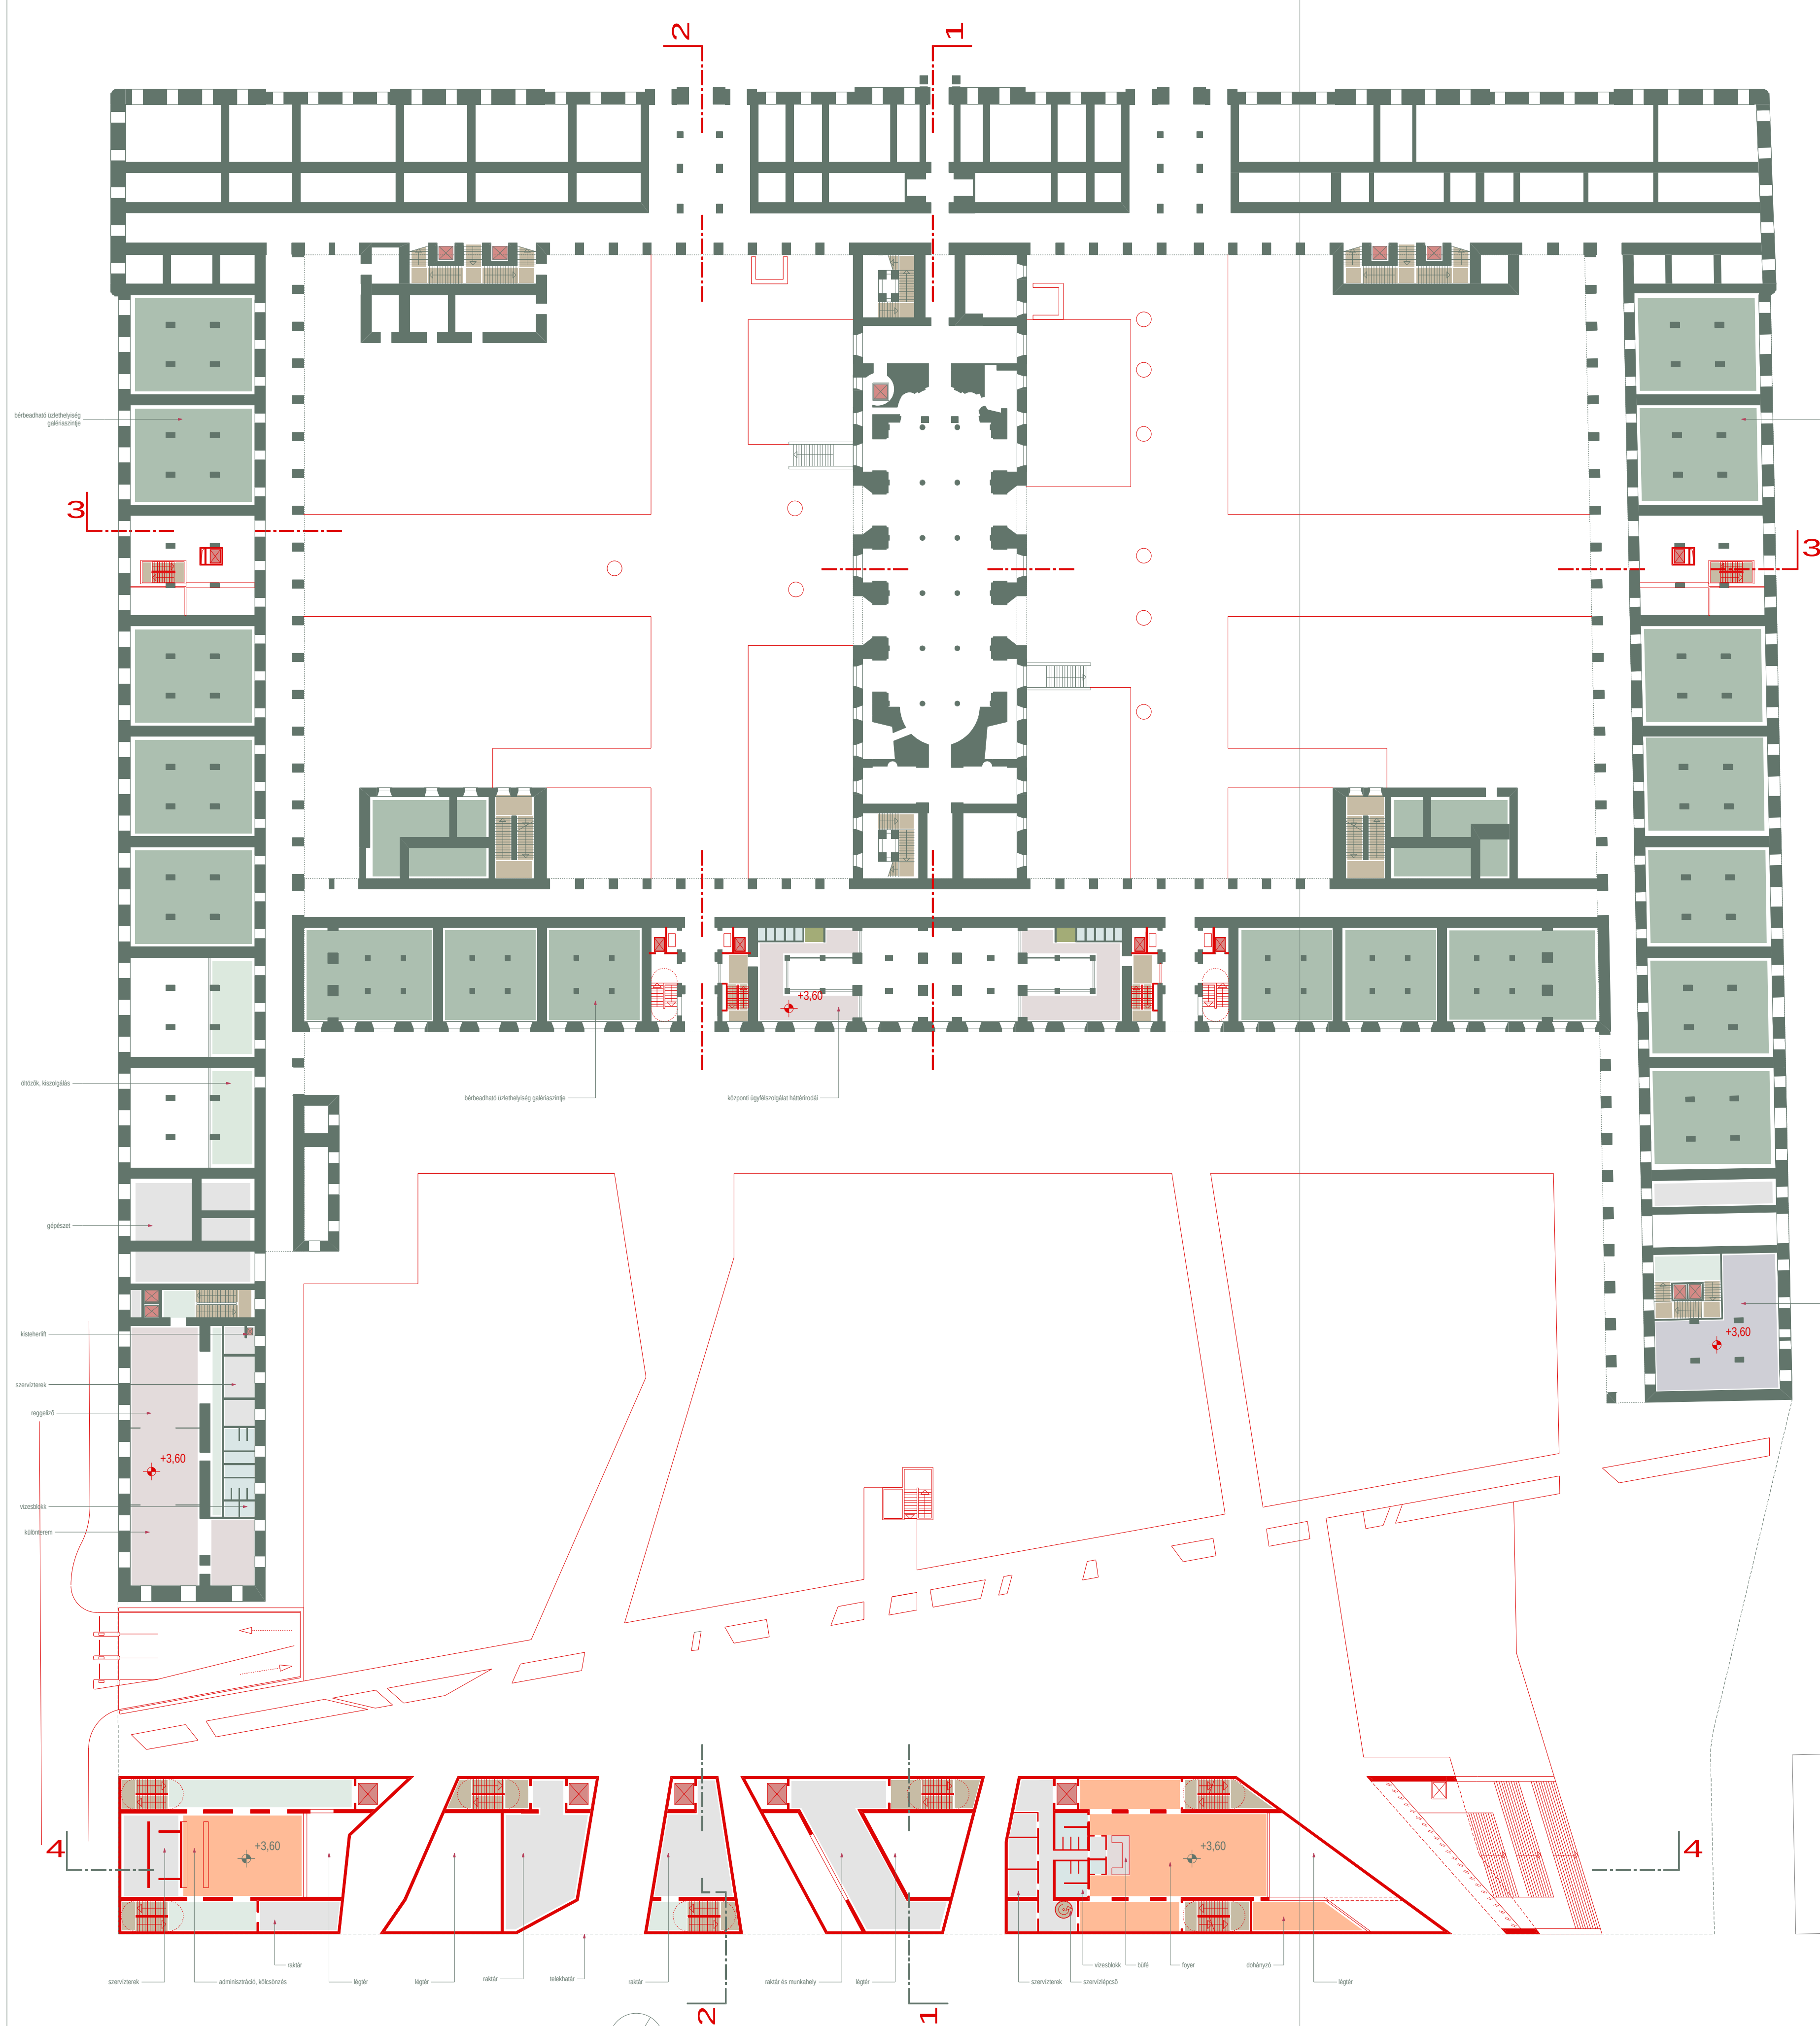

4A

"BUDAPEST SZÍVE - VÁROSHÁZA FÓRUM"
FÉLEMELETI ALAPRAJZ M=1:250
2-2 METSZET M=1:250

0 5 10

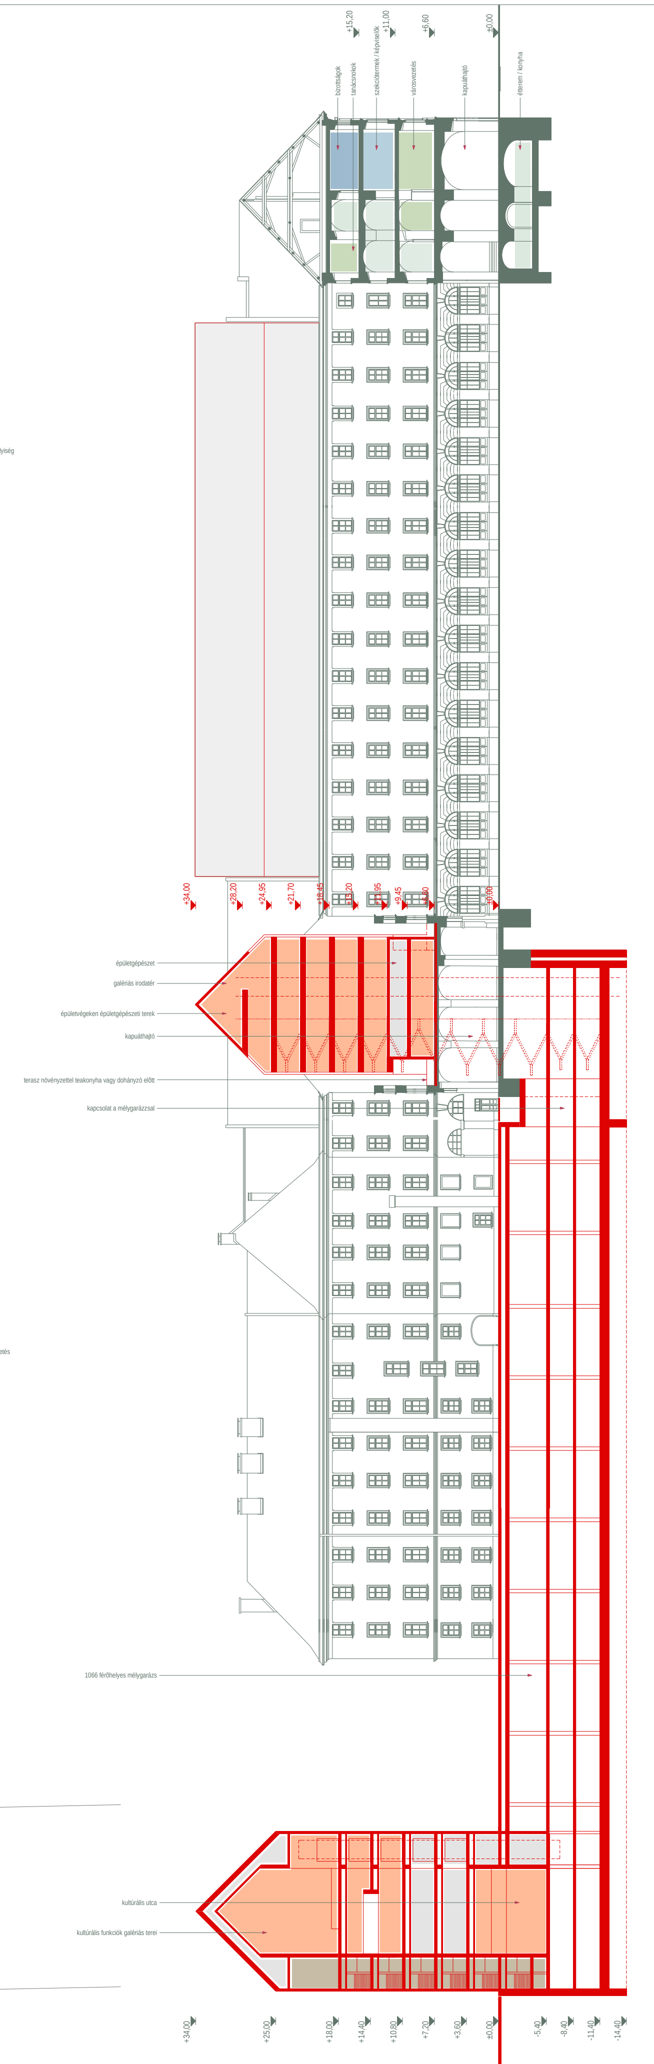

0 5 10

"BUDAPEST SZÍVE - VÁROSHÁZA FÓRUM"
FÉLEMELETI ALAPRAJZ M=1:250
2-2 METSZET M=1:250

4B