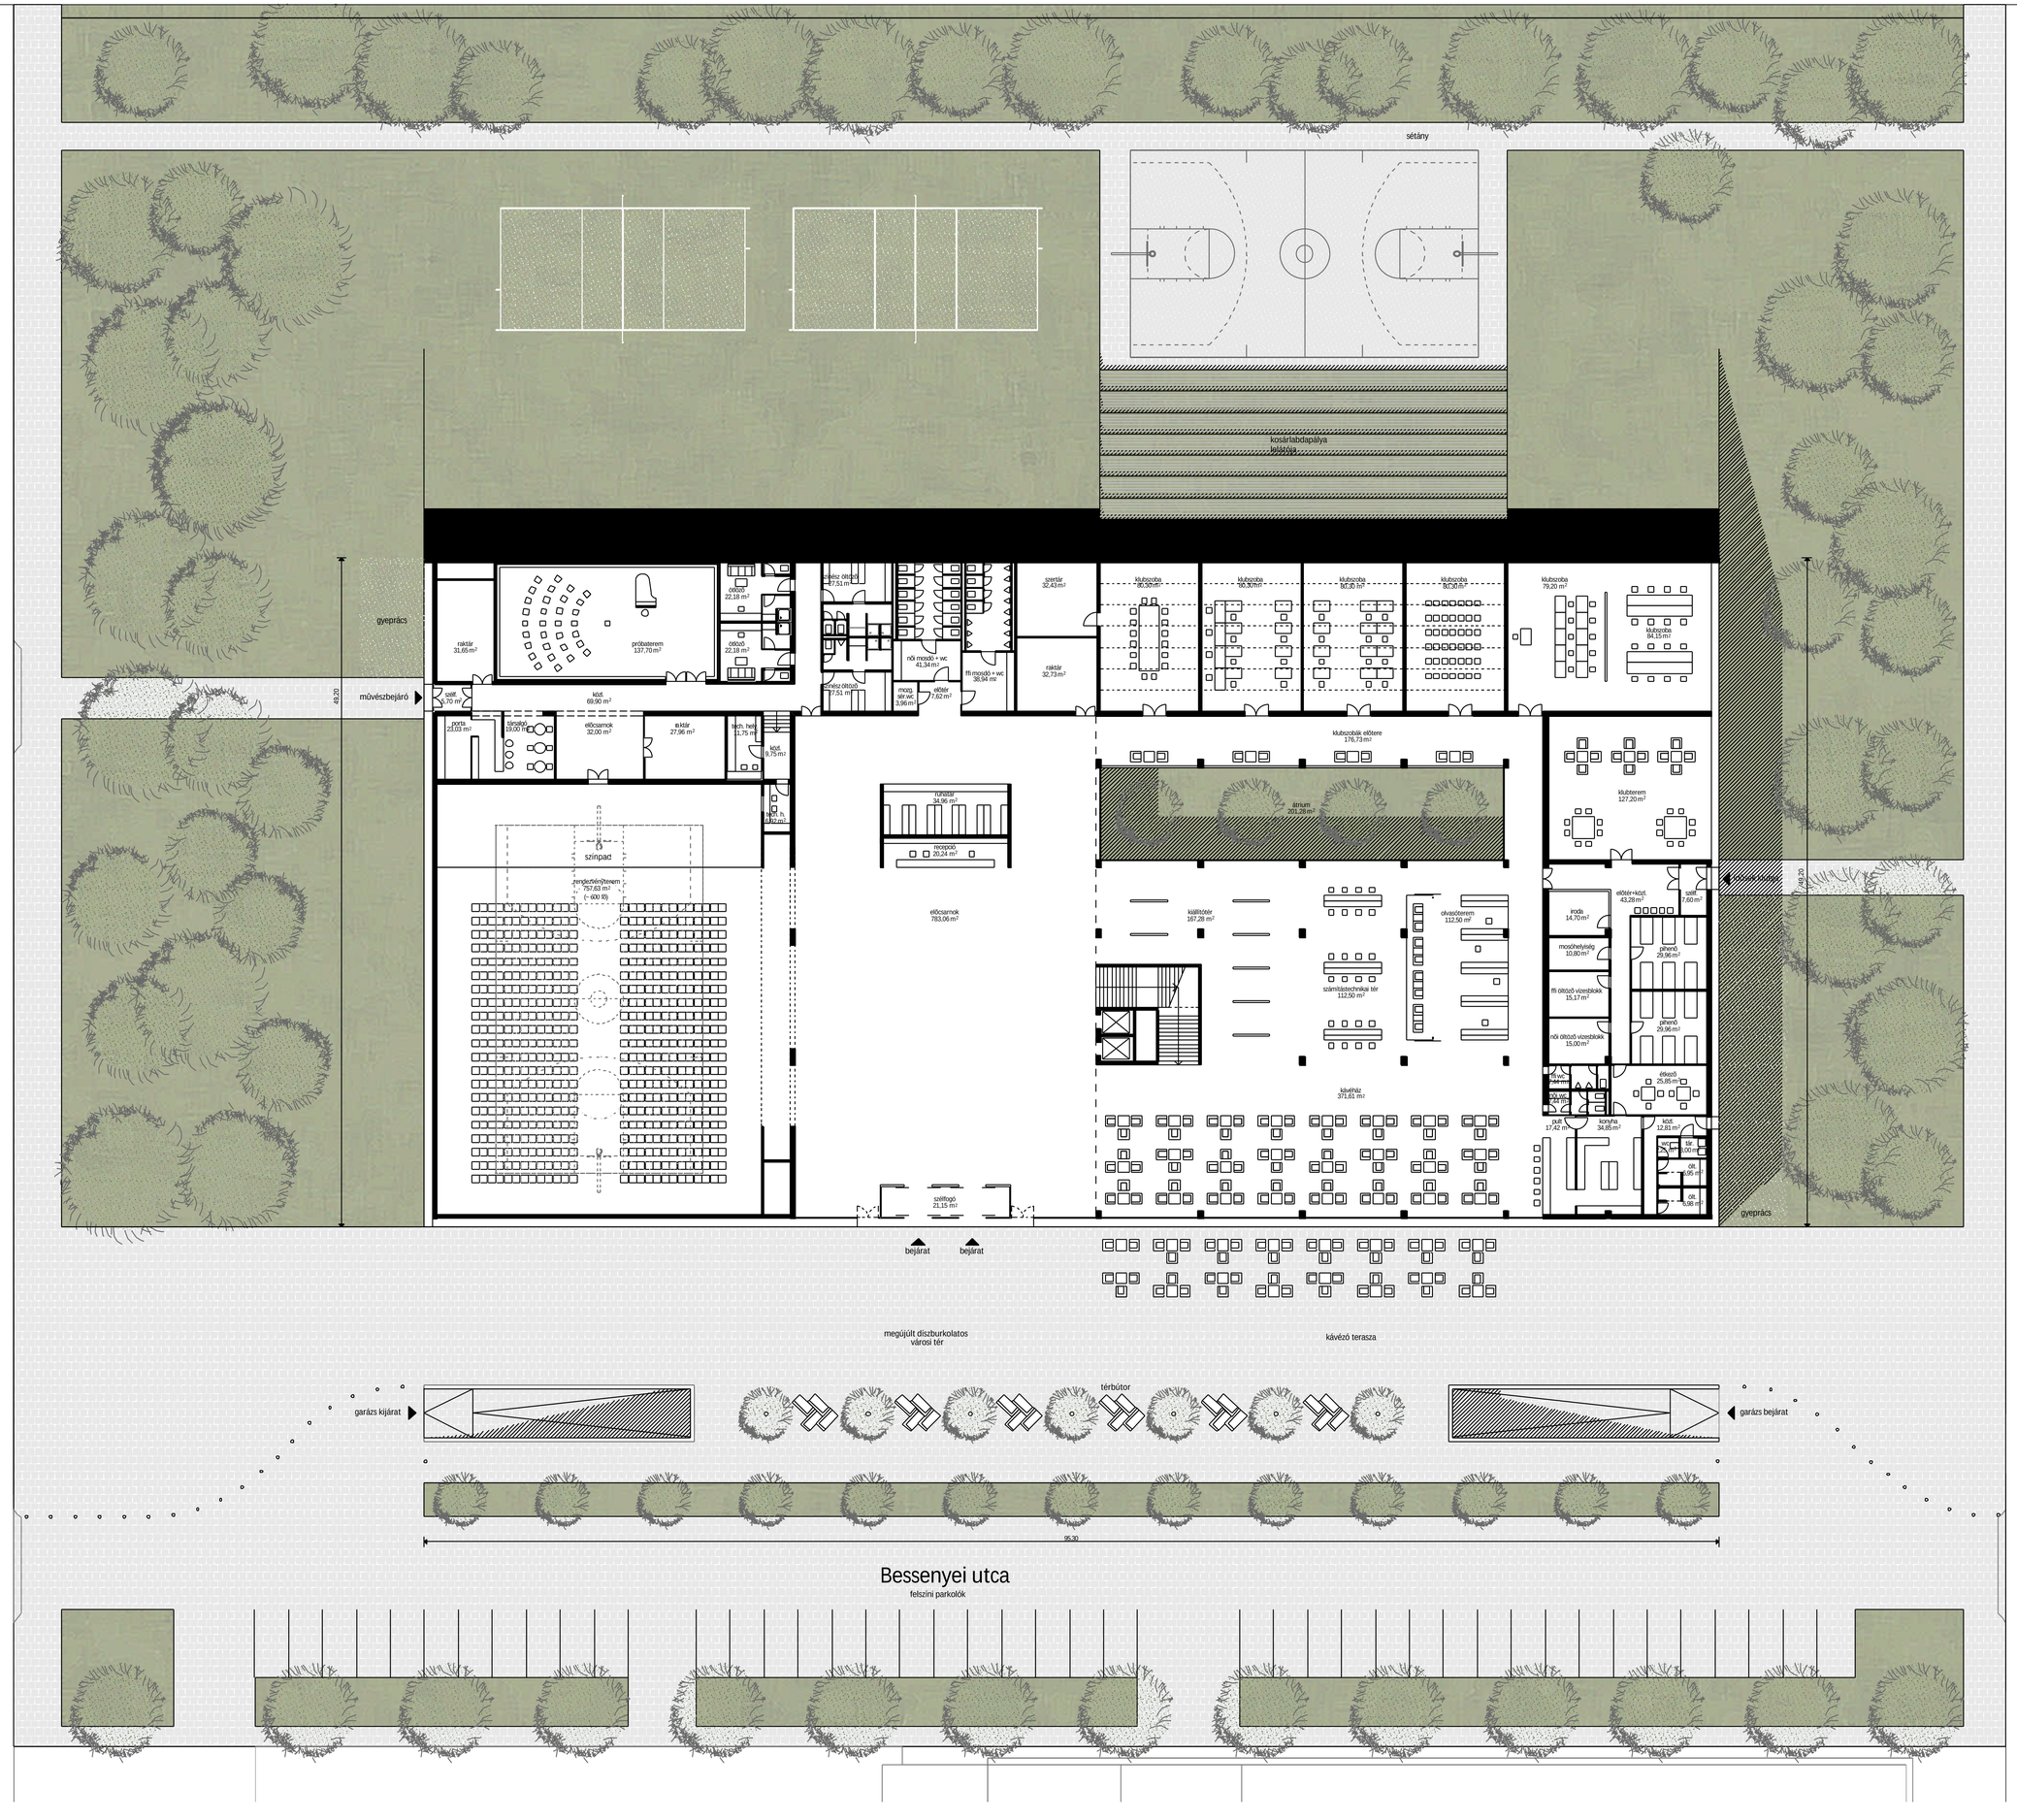

BUDAPEST, XIII. KERÜLET 25572/1 HELYRAJZI SZÁMÚ INGATLAN BEÉPÍTÉSÉRE KIÍRT MEGHÍVÁSOS ÖTLETPÁLYÁZAT

ÚJLIPÓTVÁROSI KÖZÖSSÉGI HÁZ 2008 OKTÓBER FÖLDSZINTI ALAPRAJZ M = 1:200

É3