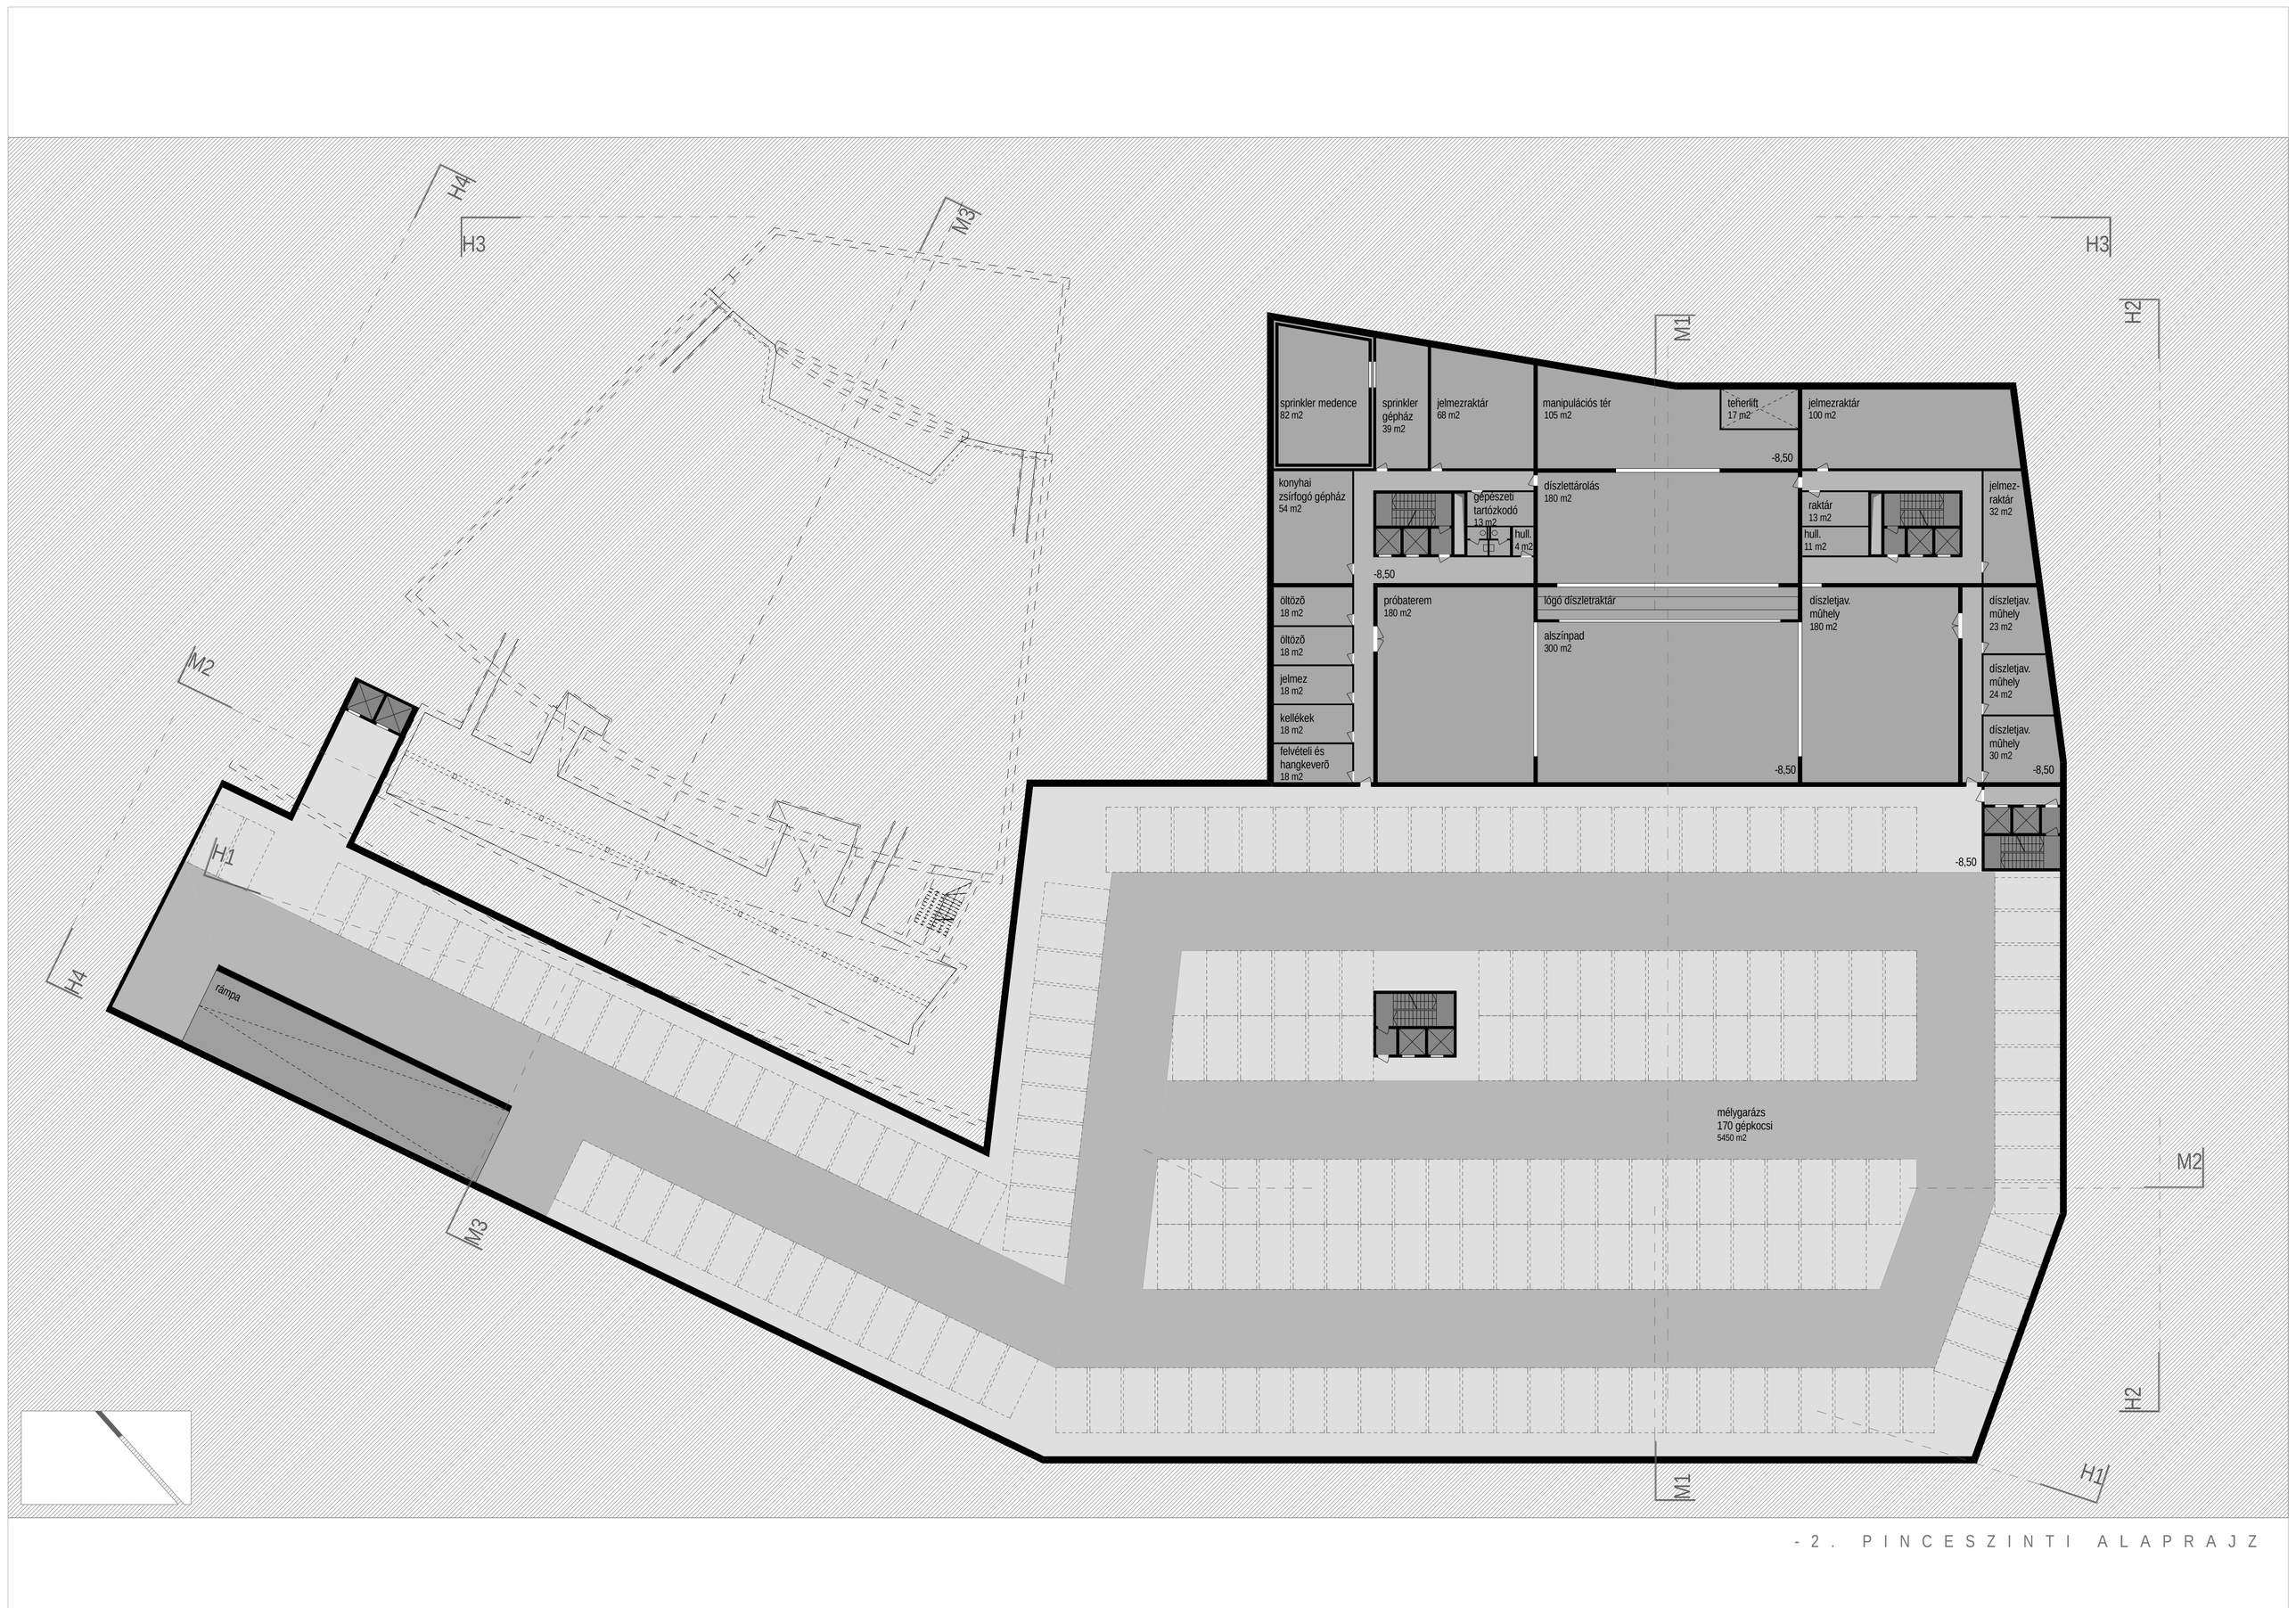

- 2 . P I N C E S Z I N T I A L A P R A J Z

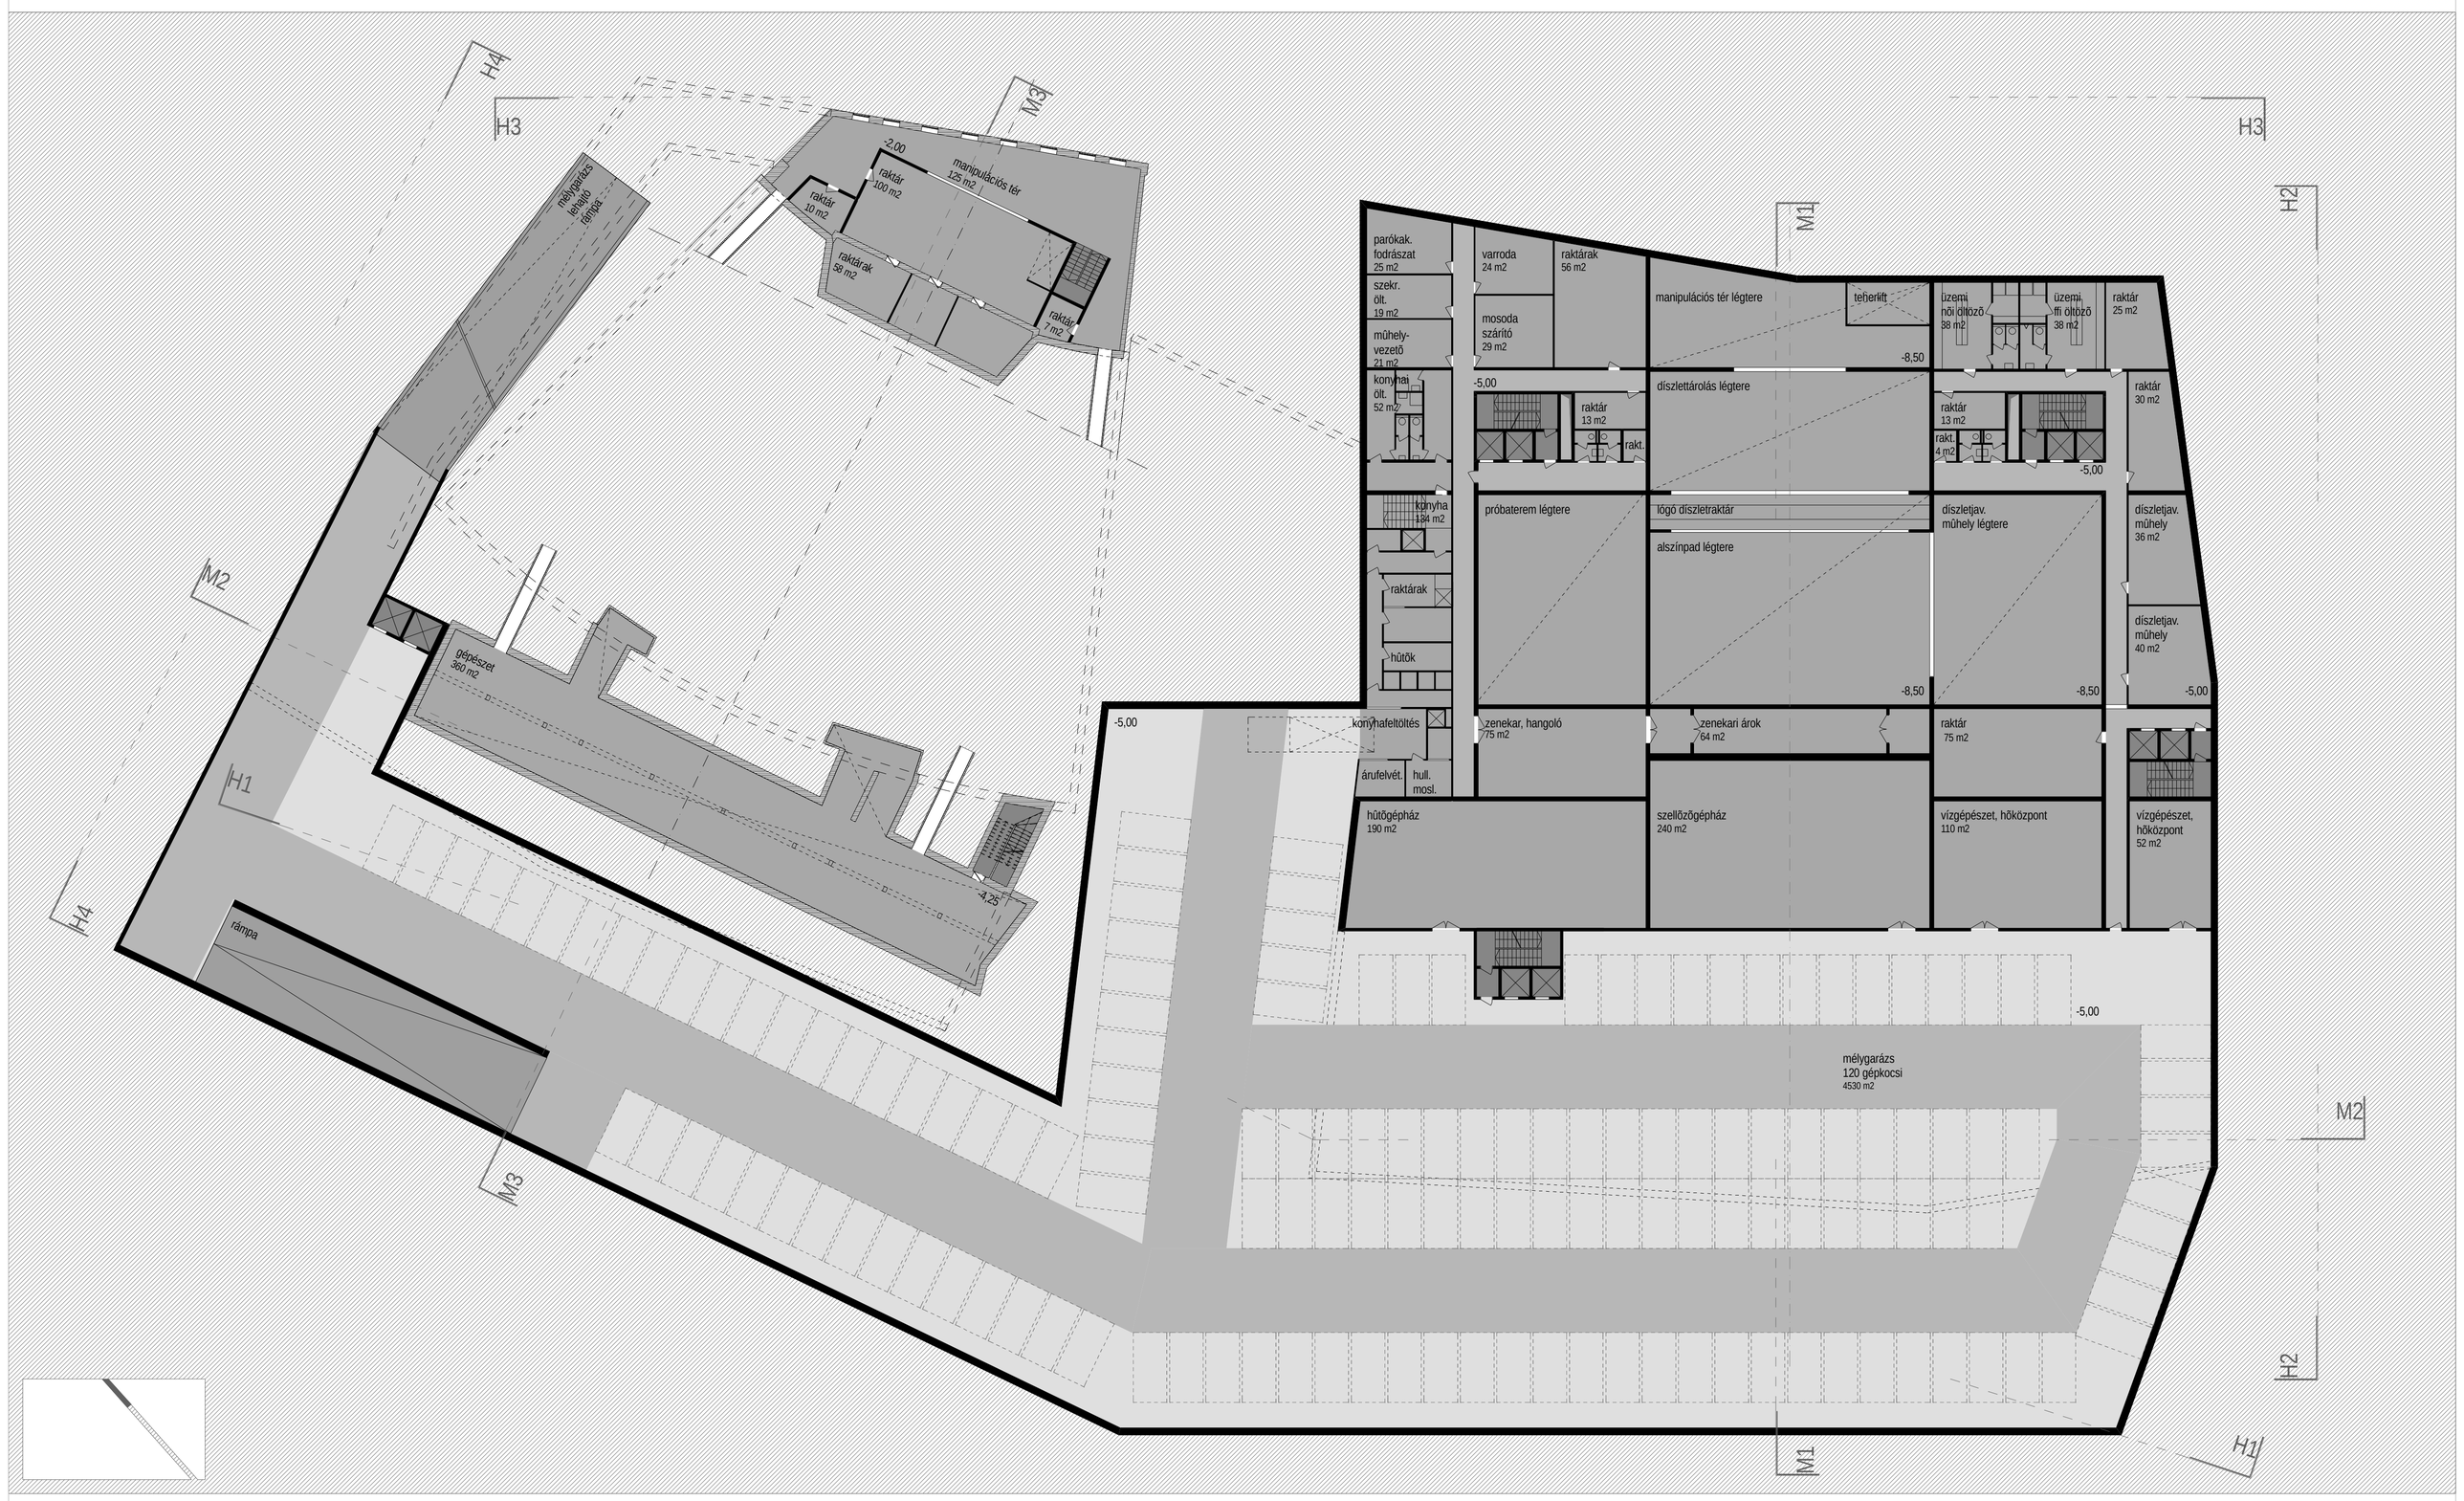

- 1 . P I N C E S Z I N T I A L A P R A J Z

SZOMBATHELYI WEÖRES SÁNDOR SZÍNHÁZ ÚJ ÉPÜLETE

03

-2. ÉS -1. PINCESZINTI ALAPRAJZOK | M=1:250 | 2008 OKTÓBER