



RENDEZVÉNYKÖZPONT

A-1.01	FOGYASZTÓTÉR	275,51	A-1.11	GÉPÉSZET	43,2
A-1.02	KISZOLGÁLTATÓ	57,39	A-1.12	SZÍNHÁZ KÖZELI RAKTÁR	99,88
A-1.03	NŐI WC	17,43	A-1.13	ELŐTER-KÖZLEKEDŐ	93,61
A-1.04	FFI WC	17,7	A-1.14	EGYEB RAKTÁR	243,91
A-1.05	RAKTÁR	15,43	A-1.15	TAKARÍTÓI ÖLTÖZŐ	17,5
A-1.06	RAKTÁR	51,3	A-1.16	RAKTÁR	14,81
A-1.07	RAKTÁR	89,15	A-1.17	RAKTÁR	14,81
A-1.08	ZENÉKARI ÁROK	57,45	A-1.18	RAKTÁR	14,81
A-1.09	ELŐTER	32,54	A-1.19	RAKTÁR	14,81
A-1.10	SZÍNHÁZ KÖZELI RAKTÁR	49,47	A-1.20	RAKTÁR	14,81
			A-1.21	RAKTÁR	14,81

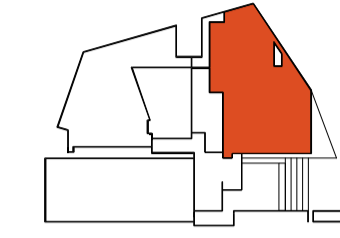


SZÍNHÁZ

C-1.01	ELŐCSARNOK	586,97	C-1.16	FÜGGŐDÍSZLET TÁR.	57,34
C-1.02	SZÉLFÓGÓ	25,23	C-1.17	ANYAGRAKTÁR	292,75
C-1.03	LEPCSŐHÁZ	19,16	C-1.18	RAKTÁR	39,92
C-1.04	RUHATÁRI HELYSÉG	12,8	C-1.19	GONDNOKI RAKTÁR	73,3
C-1.05	RUHATÁR	139,07	C-1.20	RAKTÁR	9,85
C-1.06	CSPORTOS ÖLTÖZŐ	24,52	C-1.21	FFI DOLGOZÓI ÖLT.	12,6
C-1.07	KABINOS ÖLTÖZŐ	278,36	C-1.22	NŐI DOLGOZÓI ÖLT.	12,41
C-1.08	KÖZLEKEDŐ	31,36	C-1.23	TAKSZER	13,1
C-1.09	KÖZLEKEDŐ	19,36	C-1.24	KELEZTÁR	219,92
C-1.10	KÖZLEKEDŐ	16,72	C-1.25	KÖZLEKEDŐ	340,18
C-1.11	KELEKRAKTÁR	64,15	C-1.26	RAKTÁR	16,13
C-1.12	SZÉKRAKTÁR	203,12	C-1.27	MŰHELY VEZETŐ	8,47
C-1.13	ZENÉKARI ÁROK	592,2	C-1.28	VÁRODA	29,56
C-1.14	ALSO SZÍNHÁZ	241,3	C-1.29	MŰSŐ-VASALÓ H.	31,04
C-1.15	ANYAGRAKTÁR	217,54	C-1.30	PRÓBAFÜLKÉ	20,73
			C-1.31	NŐI WC	7,82
			C-1.32	FFI WC	7,8

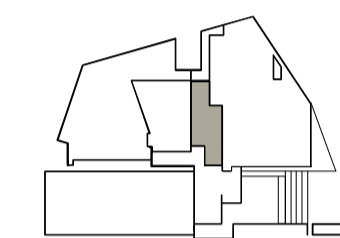


SEMÉLYZETI ZÓNA

D-1.01	LEPCSŐHÁZ	38,64	D-1.12	NŐI ÖLTÖZŐ	47,85
D-1.02	KÖZLEKEDŐ	68,13	D-1.13	FÉRFI ÖLTÖZŐ	46,34
D-1.03	RECEPCIÓ	8,85	D-1.14	KÖZLEKEDŐ	35
D-1.04	RECEPCIÓ	8,62	D-1.15	TÁROLÓ	3,89
D-1.05	ELŐTER	89,94	D-1.16	FFI ELŐTER	2,97
D-1.06	KÖZ.FORG. NŐI WC	13,34	D-1.17	FFI ÖLTÖZŐ	14,58
D-1.07	KÖZ.FORG. FFI WC	13,05	D-1.18	NŐI ELŐTER	3,25
D-1.08	KÖZ.FORG. AKCIÓS WC	4,71	D-1.19	NŐI ÖLTÖZŐ	14,58
D-1.09	FFI DOLGOZÓI ÖLT.	20,95	D-1.20	KONDITIONÁLÓ	43,68
D-1.10	NŐI DOLGOZÓI ÖLT.	21,53	D-1.21	FFI ZUHANYOZÓ	8,91
D-1.11	RAKTÁR	13,03	D-1.22	NŐI ZUHANYOZÓ	8,91
			D-1.23	SZAUNA	8,15

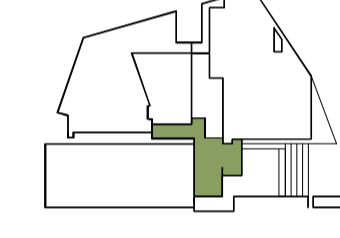


ETTEREM

E-1.01	ETTEREM-BESZÁLL.	66,78	E-1.19	KONYHA	38,4
E-1.02	FOGYASZTÓTÉR	251,77	E-1.20	TÁLLÓ	18,86
E-1.03	ELŐTER	12,07	E-1.21	KÖZLEKEDŐ	87,23
E-1.04	FFI WC	3,94	E-1.22	ITAL RAKTÁR	20,06
E-1.05	NŐI WC	3,94	E-1.23	SÖNTES	9,25
E-1.06	HÜTŐ	5,63	E-1.24	KOCSIMŰSŐ	10,42
E-1.07	ELŐKESZÍTŐ	12,11	E-1.25	HULLADEKTÁROLÓ	4,85
E-1.08	CIKUSZAT	17,09	E-1.26	TAKSZER	4,85
E-1.09	RODA	7,55	E-1.27	HÜTŐKAMRA	10,27
E-1.10	GÖNGYLEG TÁR.	7,88	E-1.28	HÜTŐKAMRA	10,27
E-1.11	ALT. RAKTÁR	7,89	E-1.29	ELŐTER	47,45
E-1.12	FEHÉR MOSOGATÓ	7,77	E-1.30	HIDEGKONYHA	17,74
E-1.13	ZÖLDÉSG. ELŐKESZÍTŐ	7,7	E-1.31	HIDEGKONYHA RAKTÁR	18,16
E-1.14	HUS ELŐKESZÍTŐ	7,7	E-1.32	TÁLLÓ	16,9
E-1.15	HÜTŐ	3,6	E-1.33	FEHÉR MOSOGATÓ	7,61
E-1.16	HÜTŐ	3,34	E-1.34	EDÉNYTÁROLÓ	8,06
E-1.17	TESZTAKONYHA	3,75	E-1.35	NŐI WC	7,41
E-1.18	FEKETE MOSOGATÓ	6,15	E-1.36	FFI WC	7,66
			E-1.37	BER. ÉS ESZK. TÁR.	43,63
			E-1.38	KÖZLEKEDŐ	33,7

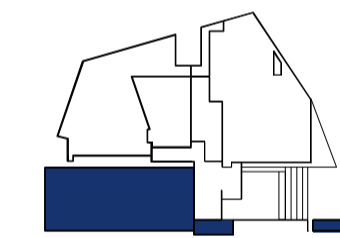


PARKOLÓ

F-1.01	GARÁZS	2 781,64	F-1.03	LEPCSŐHÁZ	35,04
F-1.02	LEPCSŐHÁZ	28,88	F-1.04	TÁROLÓ	30,24

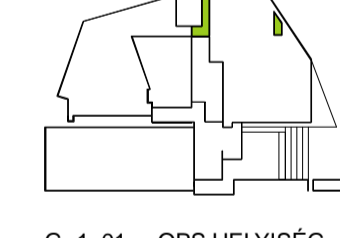

ÜZEMELTETÉS

G-1.01	OPS HELYSÉG	36,35	G-1.04	GYENGEÁR. FOG. HELY.	8,8
G-1.02	10 KV-OS HELYSÉG	70,47	G-1.05	GÁZFOGADÓ HELY.	16,02
G-1.03	ELŐTER	25,61	G-1.06	SPRINKLER / HOKÖZP.	19,82
			G-1.07	VÍZTÁRTÁLY	12,21

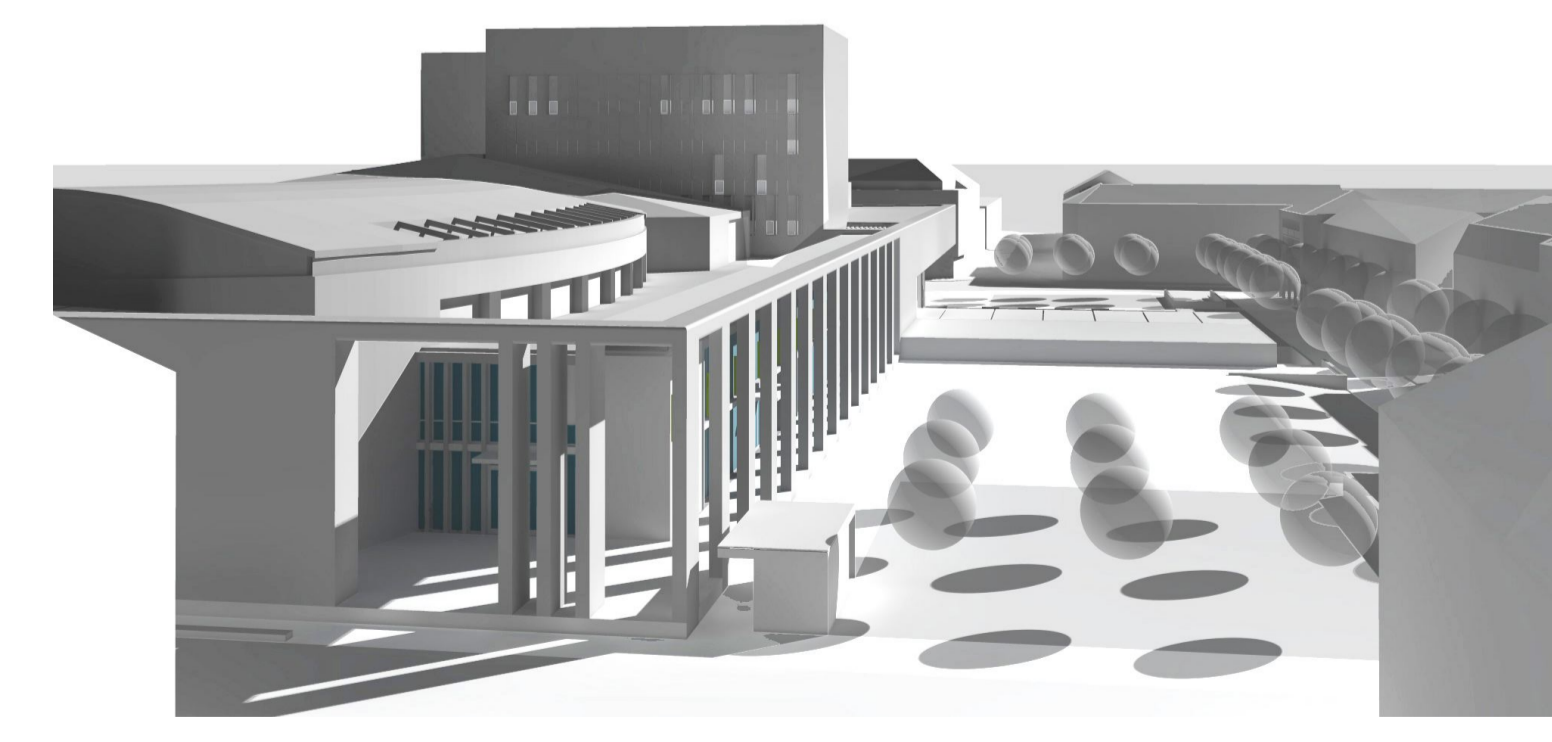

WEÖRES SÁNDOR SZÍNHÁZ SZOMBATHELY
 ÉPÍTÉSZETI ÉS VÁROSRENDÉZÉSI ÖTLETPÁLYÁZAT

WSZ4

TÉRSZINTI ALAPRAJZ M 1:250