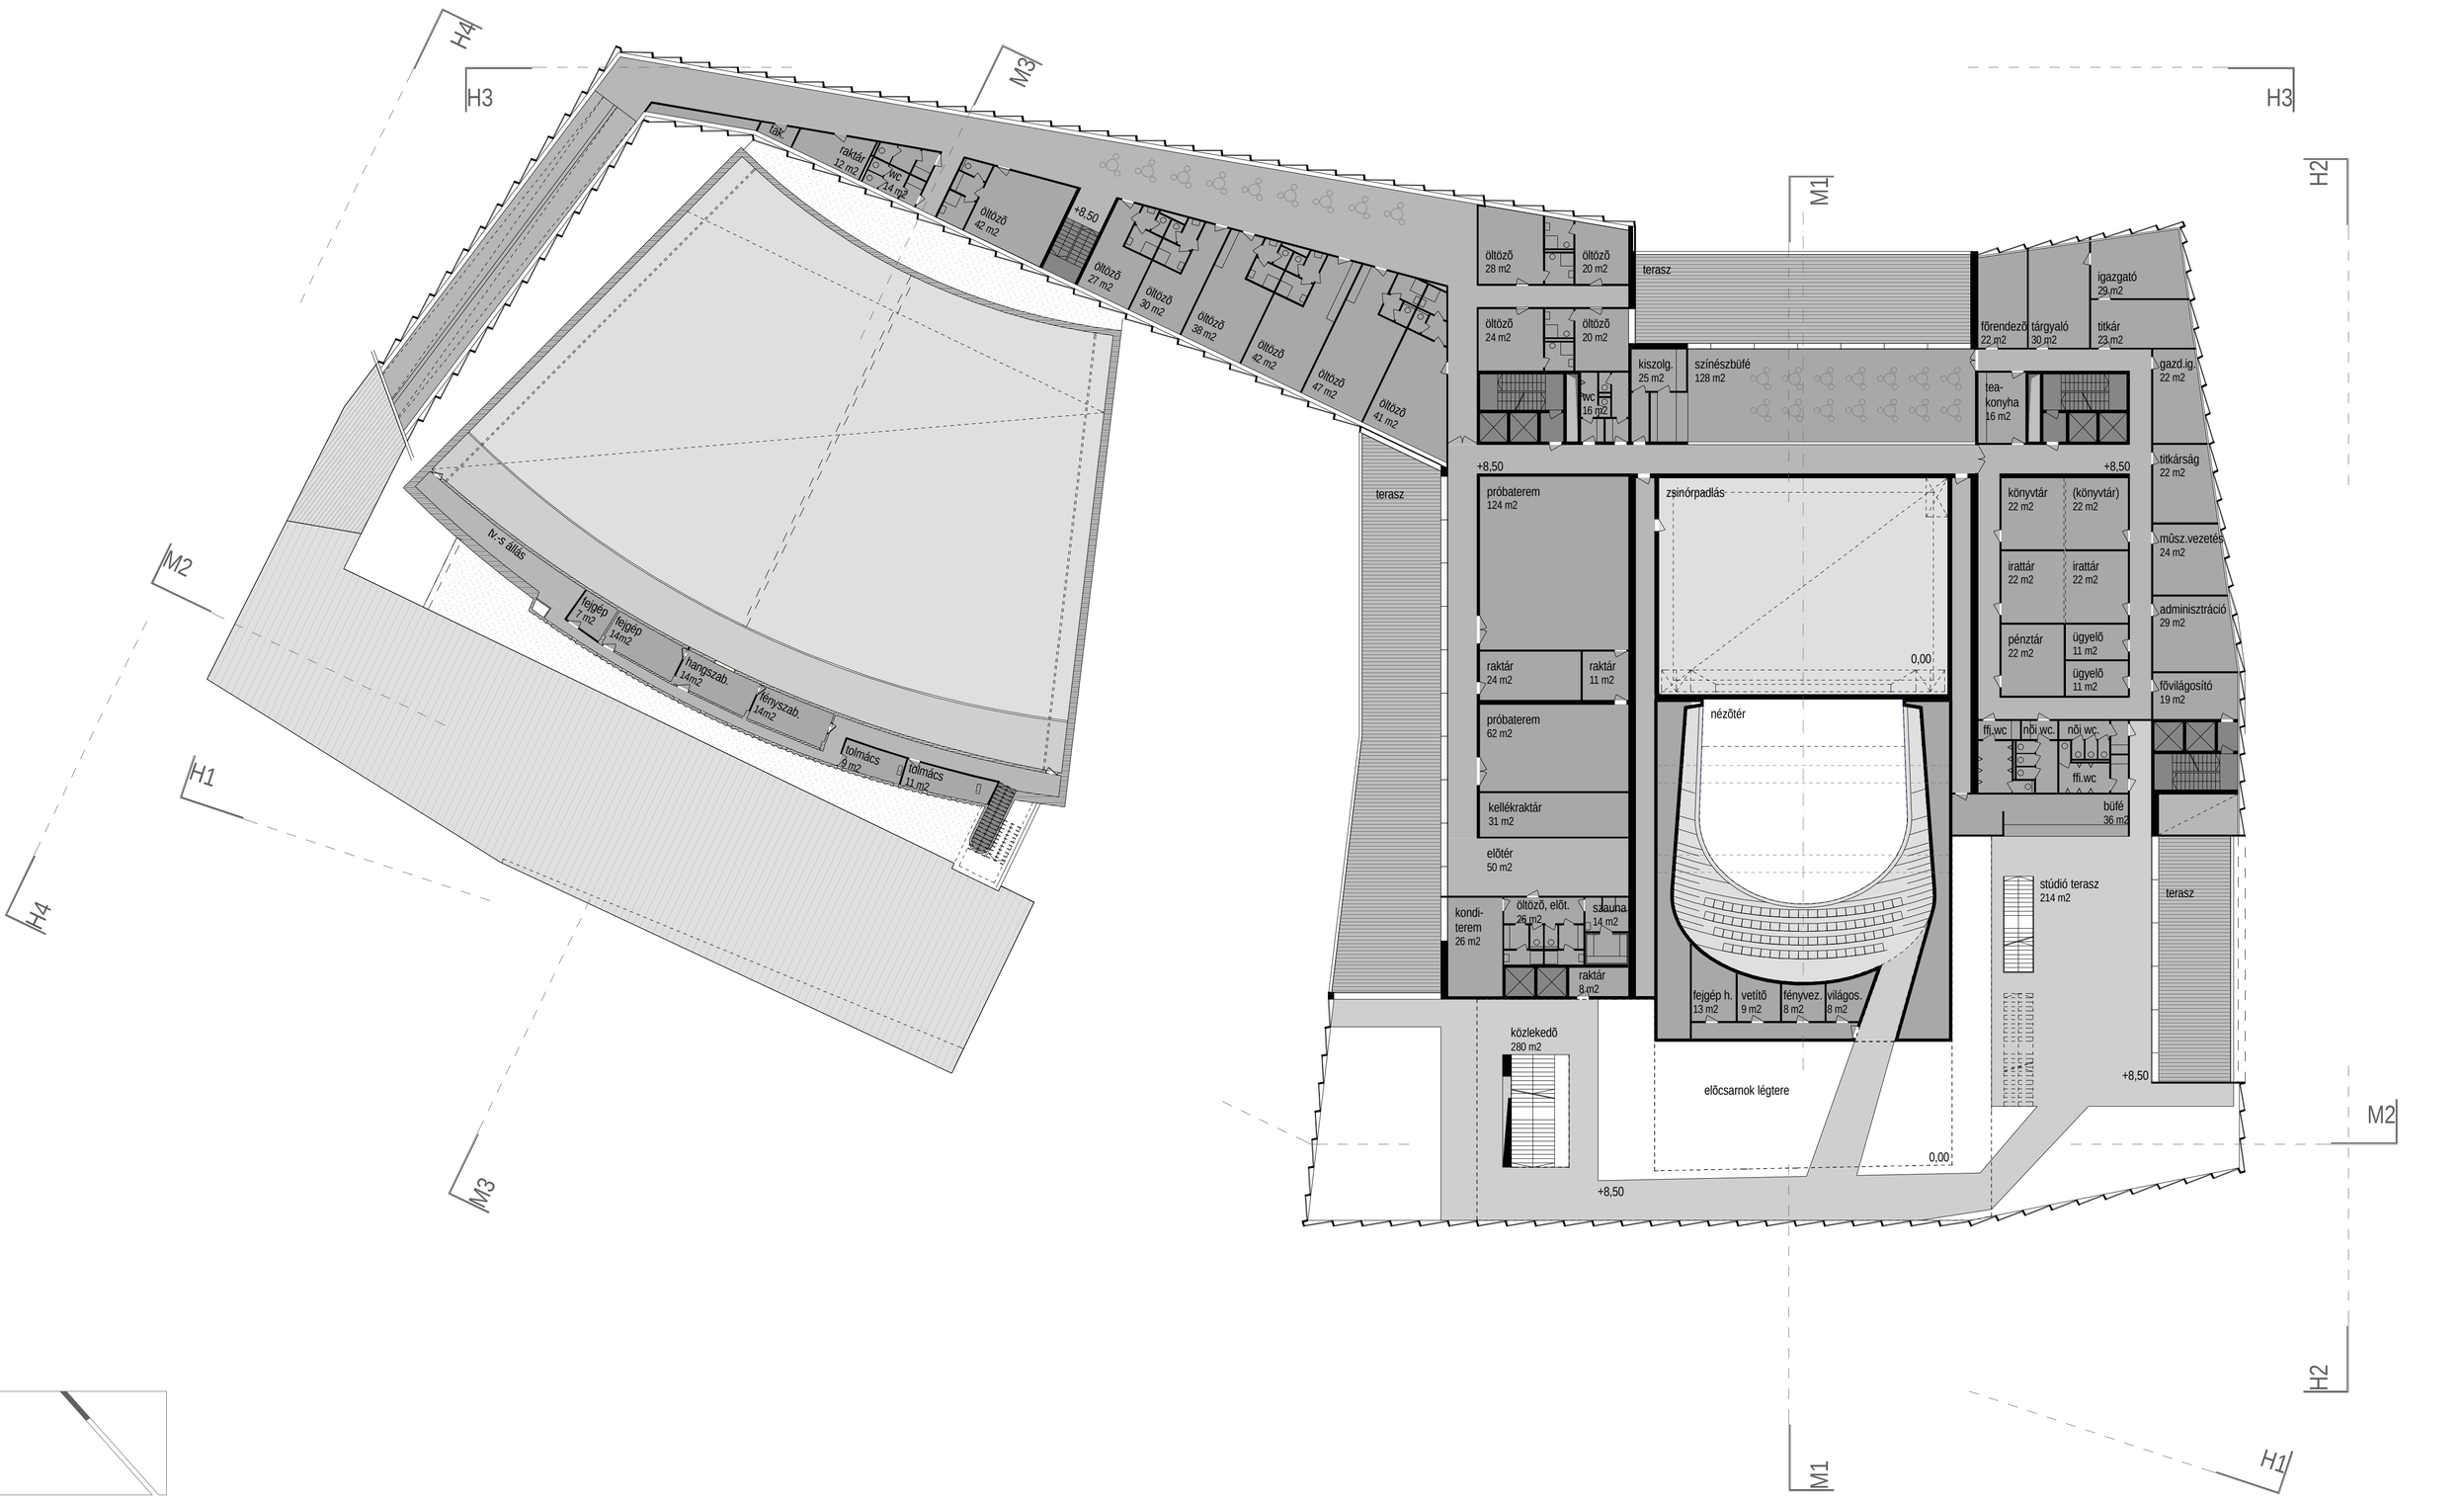

2. EMELETI ALAPRAJZ

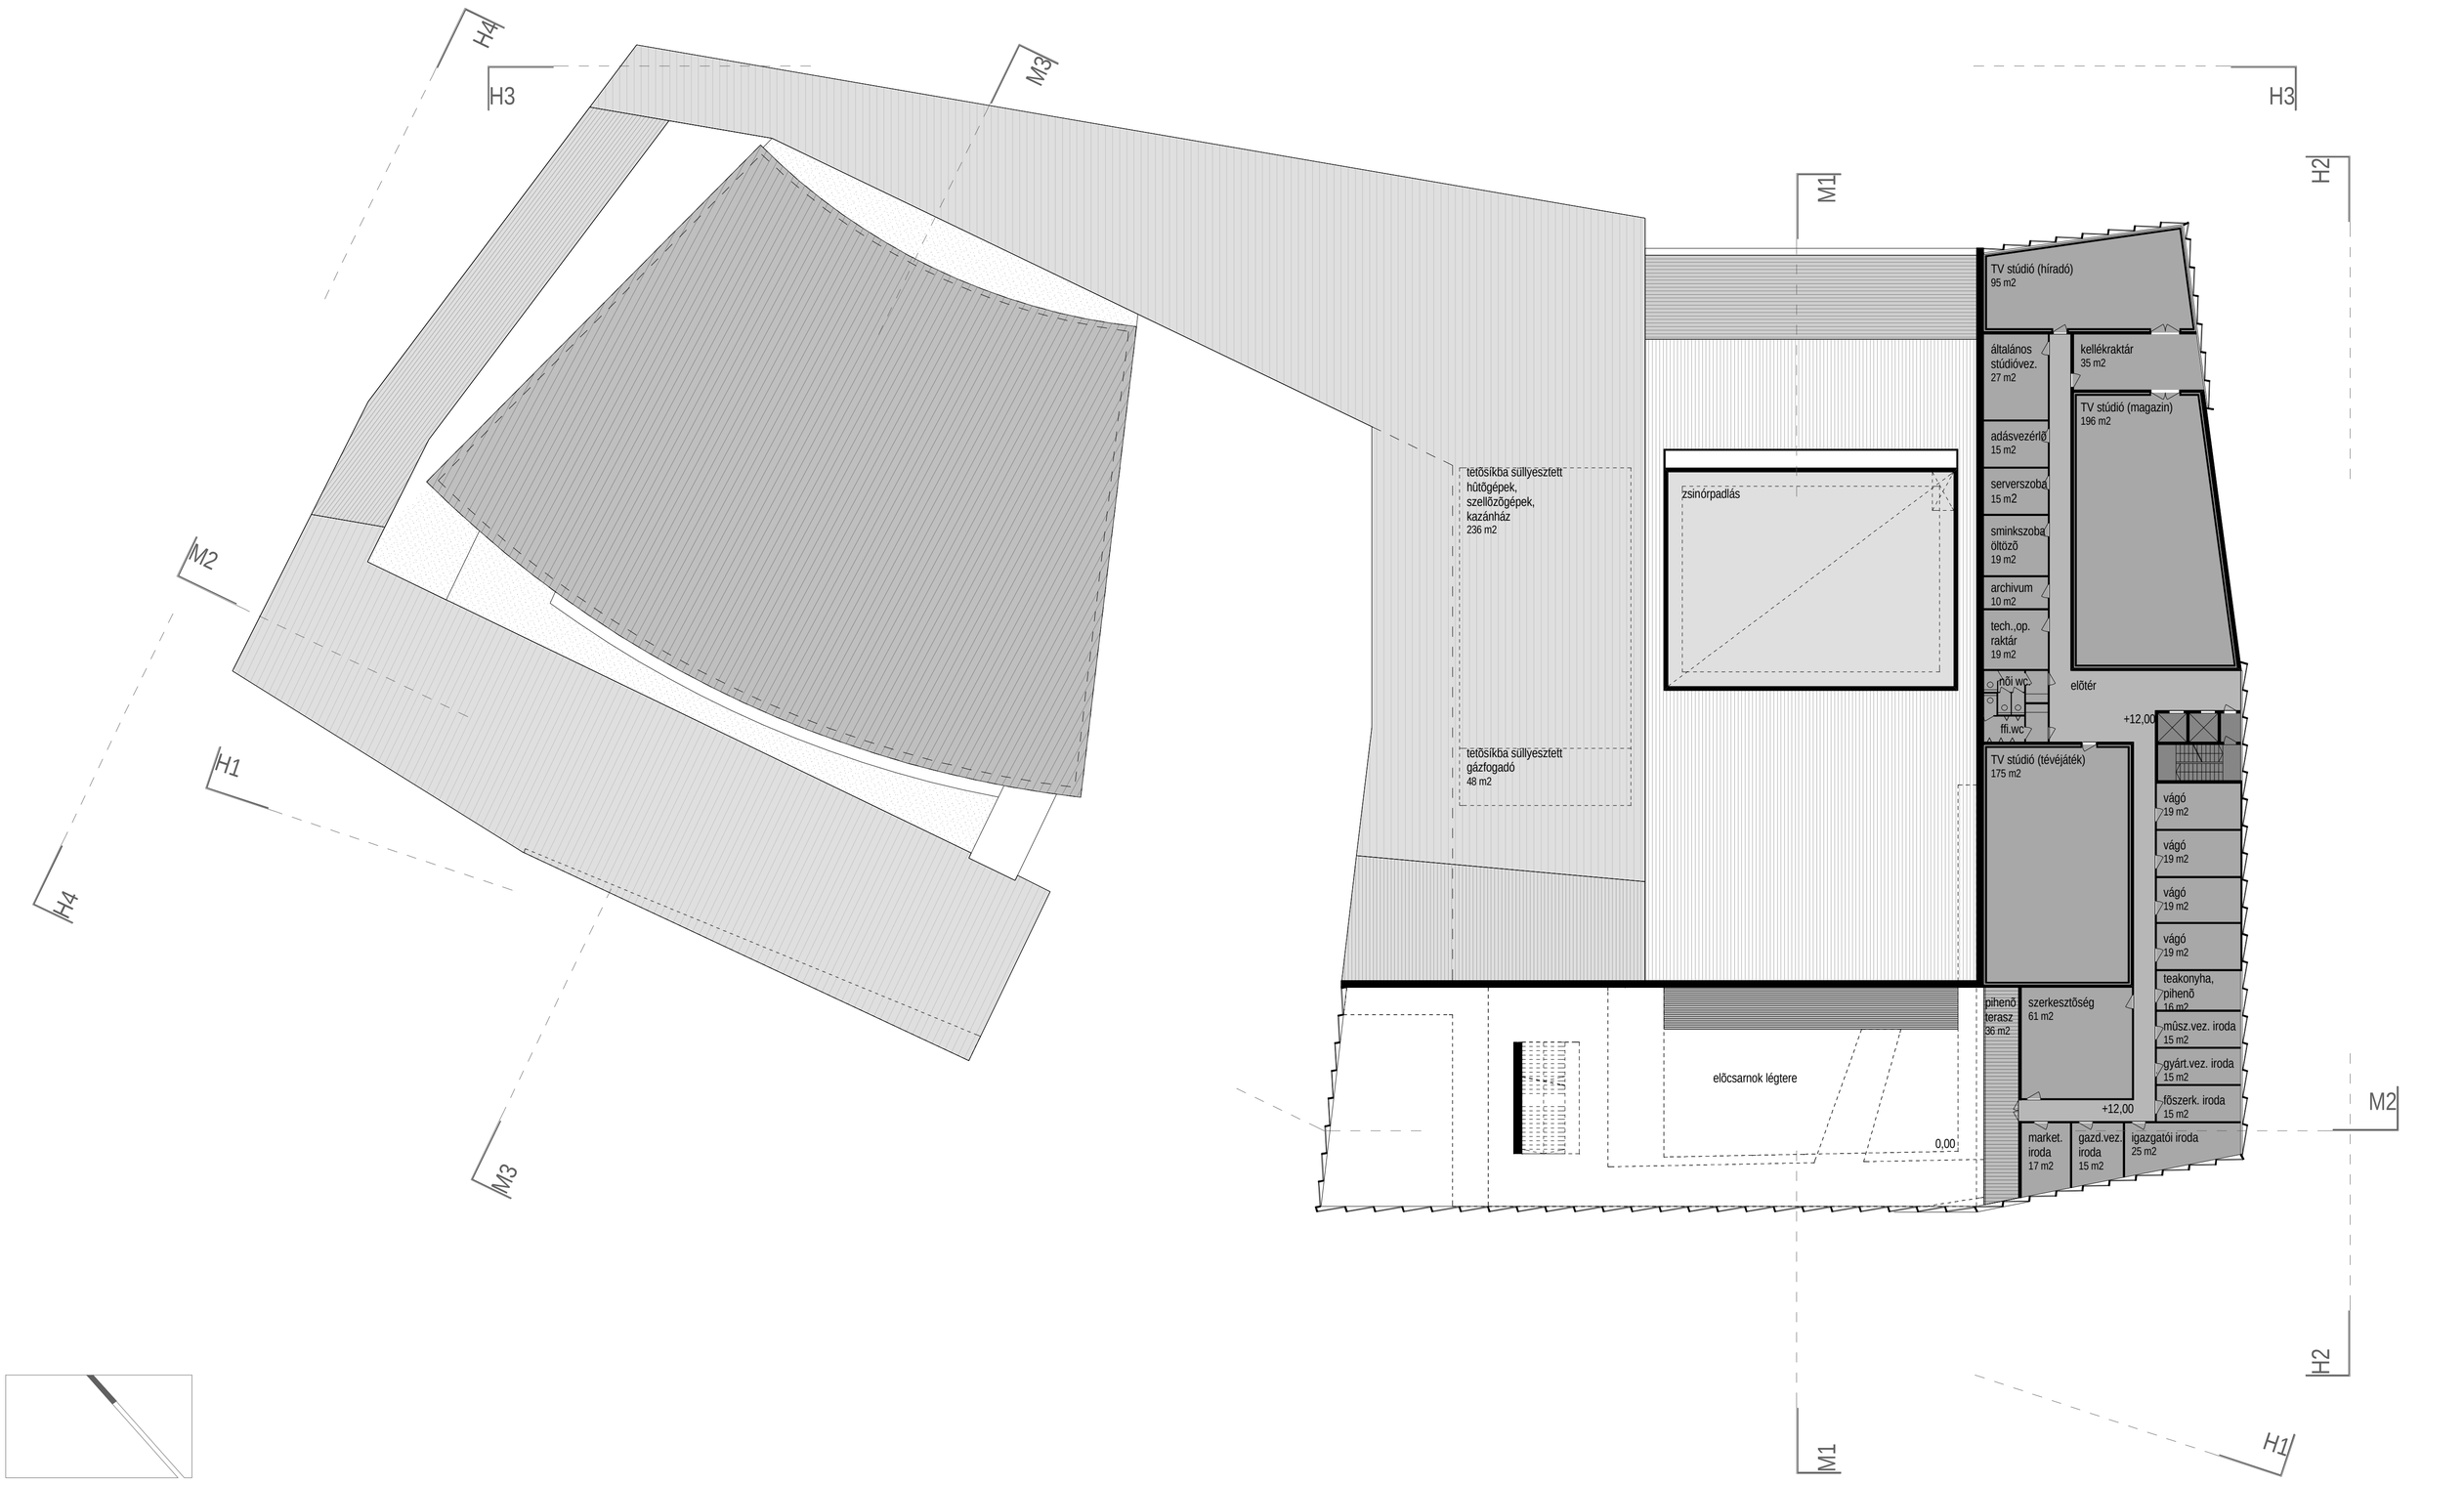

3. EMELETI ALAPRAJZ

SZOMBATHELYI WEÖRES SÁNDOR SZÍNHÁZ ÚJ ÉPÜLETE

2. ÉS 3. EMELETI ALAPRAJZOK | M=1:250 | 2008 OKTÓBER

05