
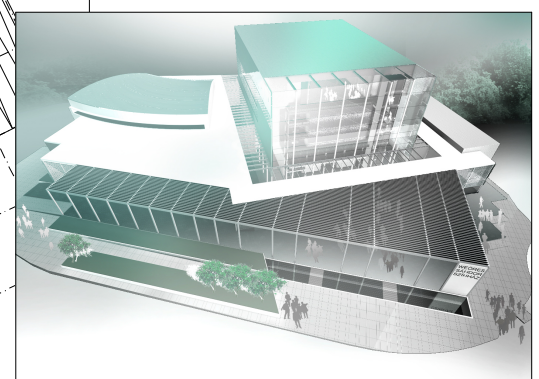
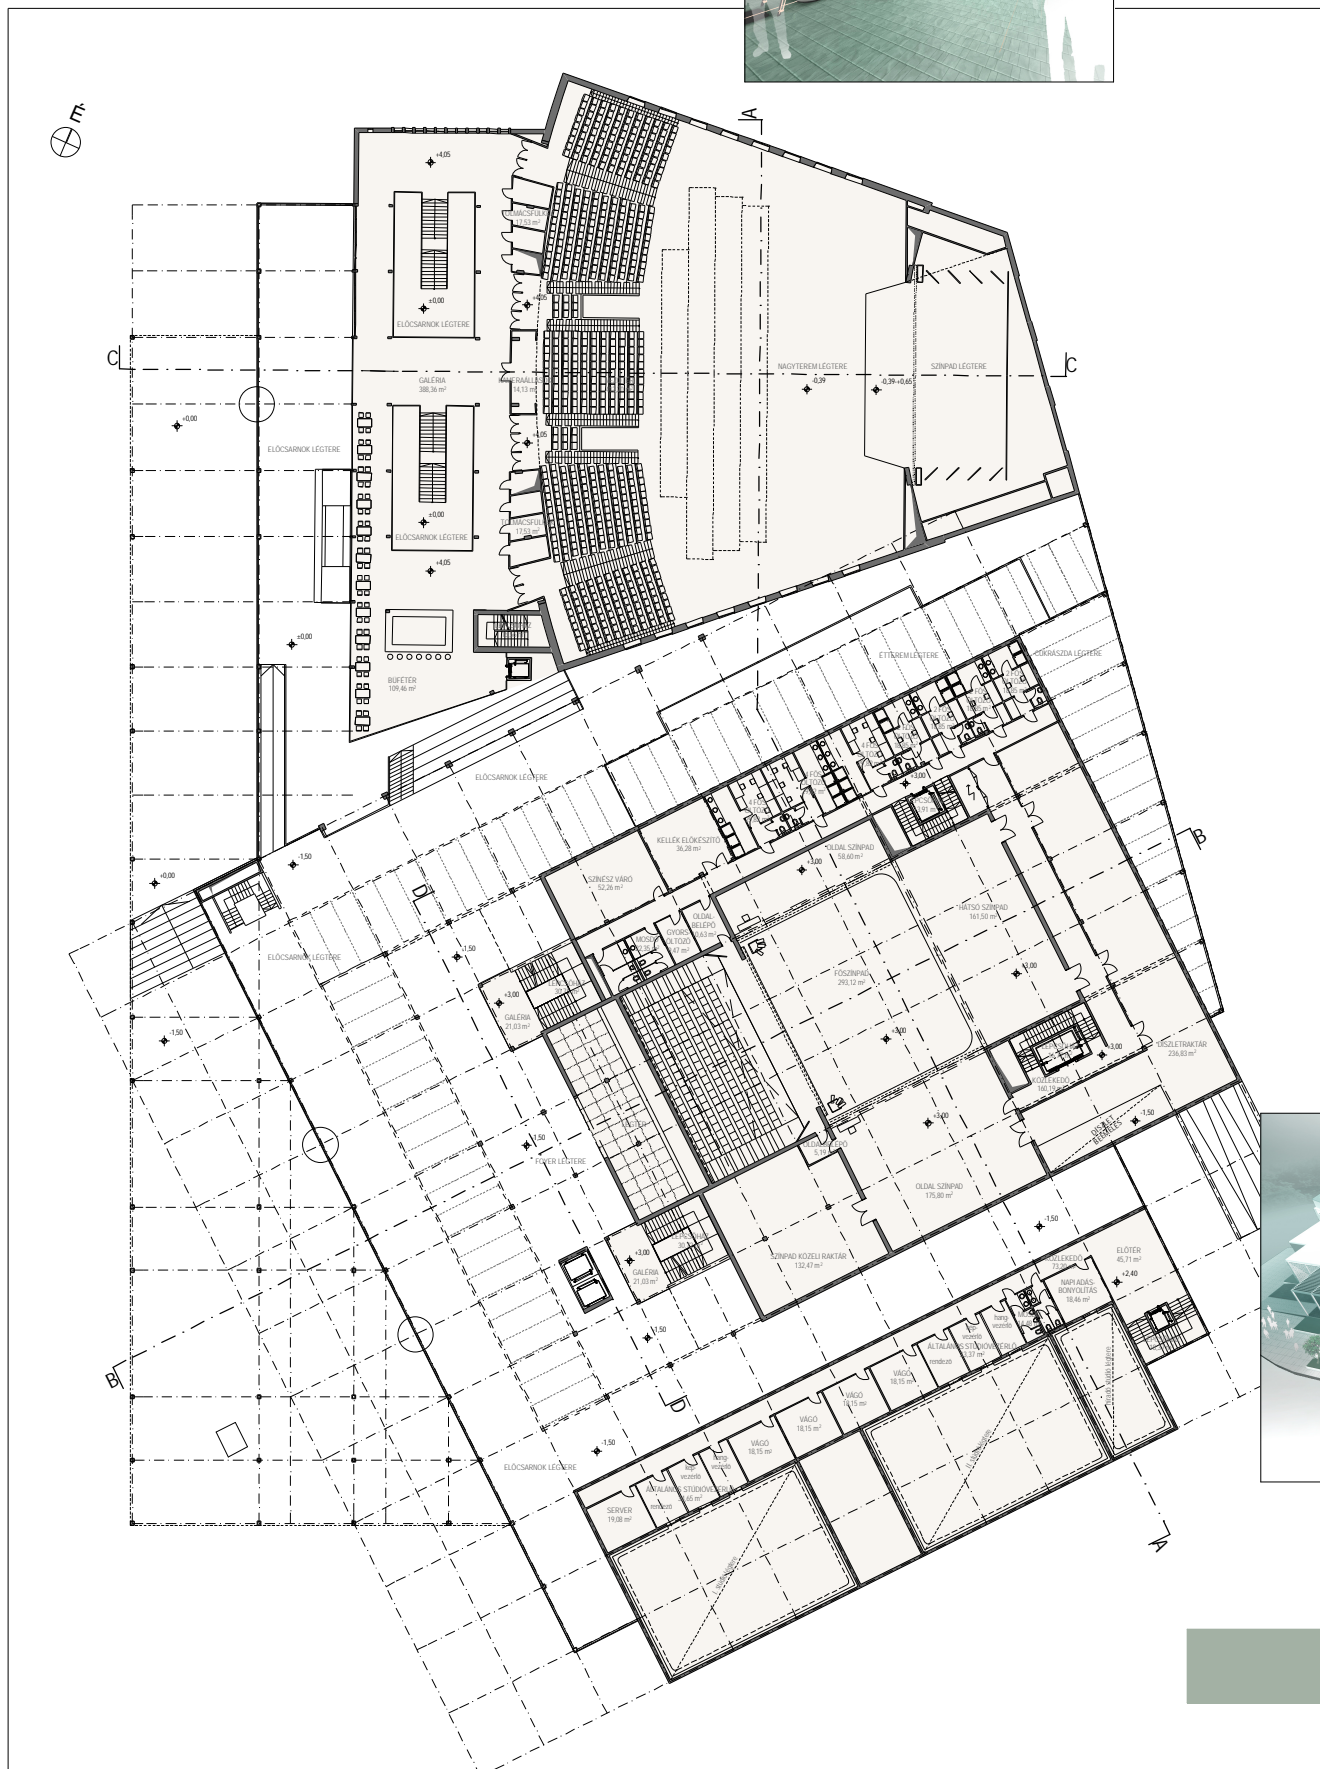


# A SZOMBATHELYI WEÖRES SÁNDOR SZÍNHÁZ ÚJ ÉPÜLETE

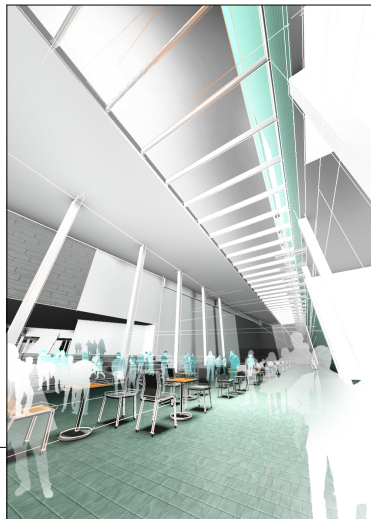

1. EMELETI ALAPRAJZ