



RENDEZVÉNYKÖZPONT

A.0. 01 SZÉLFÓGÓ	9,61	A.0. 12 FFI WC	71,02
A.0. 02 ELŐTER	367,06	A.0. 13 NŐI WC	74,48
A.0. 03 RUHATÁR	31,28	A.0. 14 SZÉKRATÁR	53,21
A.0. 04 PENZT.	6,38	A.0. 15 SZÉKRATÁR	88,01
A.0. 05 PENZT.	6,74	A.0. 16 SZÉKRATÁR	52,34
A.0. 06 RUHATÁR	40,18	A.0. 17 RENDEZVÉNYTEREM	898,16
A.0. 07 RUHATÁR	38,54	A.0. 18 SZINPAD	282,19
A.0. 08 LÉPCSŐ	19,29	A.0. 19 SZÍNHÉZ TARTÓZKODÓ	94,66
A.0. 09 RUHATÁR	37,03	A.0. 20 PRÓBATEREM	200,99
A.0. 10 AKCIÓ TÉR	86,37	A.0. 20.1 TÁROLÓ	24,78
A.0. 11 TAK.SZER.	5,22	A.0. 21 LÉPCSŐ	15,56

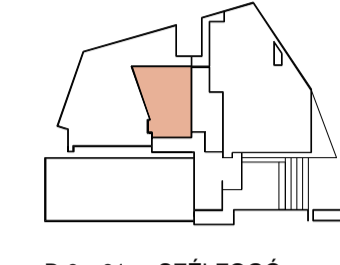


STÜDIOSZÍNHÁZ

B.0. 01 SZÉLFÓGÓ	17,82	B.0. 11 ELŐTER	28,21
B.0. 02 ELŐCSARNOK	135,35	B.0. 12 HANGT. ÉS KAM.TÁR	29,12
B.0. 03 ELŐTER.VÁRO	131,27	B.0. 13 HANGT. ÉS KAM.TÁR	26,79
B.0. 04 KOZLEKEDŐ	37,9	B.0. 14 TÁRGYALÓ	27,98
B.0. 05 KOZLEKEDŐ	68,71	B.0. 15 MARKET	23,5
B.0. 06 PORTA, BIZT. SZOLG.	22,75	B.0. 16 GYÁRT.VEZ./STABSZ./	27,96
B.0. 07 NŐI MOSDÓ	12,76	B.0. 17 DISZ. ÉS KELLEKRAK.	84,01
B.0. 08 FFI MOSDÓ	12,02	B.0. 18 SZÍNHÉZ STÜDIO I.	198,66
B.0. 09 TAKSZ.	3,86	B.0. 19 STÜDIO II.	198,66
B.0. 10 VETÍTŐ	12,82	B.0. 20 DISZ. ÉS BESZÁLL.	305,69
		B.0. 21 BESZÁLLÍTÁS	184,69

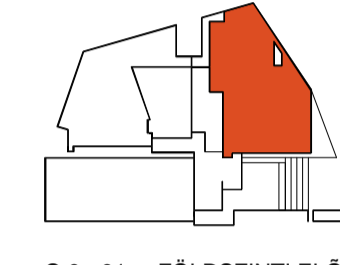


SZÍNHÁZ

C.0. 01 FOLDSZINTI ELŐTER	609,34	C.0. 07.2 PORTA	15,12
C.0. 02 STÜDIOSZINPAD	285,29	C.0. 08 KOZLEKEDŐ	165,8
C.0. 03 NEZŐTER	221,08	C.0. 09 NAGY PRÓBATEREM	180,7
C.0. 03.1 NEZŐTERI KOZL.	32,89	C.0. 10 TÁROLÓ	38,34
C.0. 03.2 NEZŐTERI KOZL.	32,89	C.0. 11 MÜHELY	62,66
C.0. 04 SZINPAD	304	C.0. 12 MÜHELY	47,99
C.0. 04.1 ELOSZINPAD	67,93	C.0. 13 MÜHELY	42,58
C.0. 04.2 I. OLDALSZINPAD	222,4	C.0. 14 RAKTÁR	14,02
C.0. 04.3 DISZLEKTRAKTÁR	130,64	C.0. 15 FFI WC	7,03
C.0. 04.4 HÁTSÓ SZINPAD	174,8	C.0. 16 NŐI WC	10,2
C.0. 04.5 II. OLDALSZINPAD	64,11	C.0. 17 TÁROLÓ (STÜDIÓS.)	81,29
C.0. 04.6 KELLEKTRÁROLO	26,18	C.0. 18 KOZLEKEDŐ	23,73
C.0. 05 LÉPCSŐ	19,33	C.0. 19 KELLEKTRÁR	53,05
C.0. 06 LÉPCSŐ	19,24	C.0. 20 GYORS OLTÓZÓ	14,56
C.0. 07 KOZLEKEDŐ	51,39	C.0. 21 DISZPÉCSER	14,28
C.0. 07.1 SZÉLFÓGÓ	3,6	C.0. 22 LÉPCSŐ	17,47

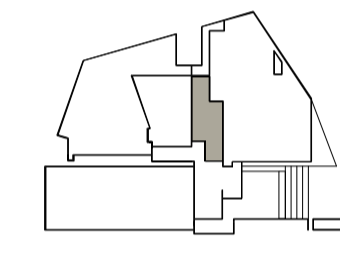


SZEMÉLYZETI ZÓNA

D.0. 01 KOZLEKEDŐ	44,47	D.0. 07 FFI FODRÁSZ	24,11
D.0. 02 KOZLEKEDŐ	38,77	D.0. 08 NŐI FODRÁSZ	17,61
D.0. 03 ELŐTER	41,74	D.0. 09 KOZONSEGFORG. WC	62,71
D.0. 04 LÉPCSŐHÁZ	49,63	D.0. 10 SMINK	32,13
D.0. 05 FFI WC	11,13	D.0. 11 SZÍNHÉZ TARTÓZKODÓ	66,18
D.0. 06 NŐI WC	11,58	D.0. 12 BÜFE	72,23
		D.0. 13 BÜFE FOGYASZTÓTER	174,81

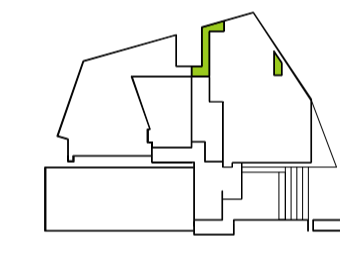

ÜZEMELTETÉS

G.0. 01 10 KV	10,48	G.0. 03 TRÁFÓ	44,94
G.0. 02 10 KV	8,4	G.0. 04 HULLÁDEKTRÁROLO	10,51

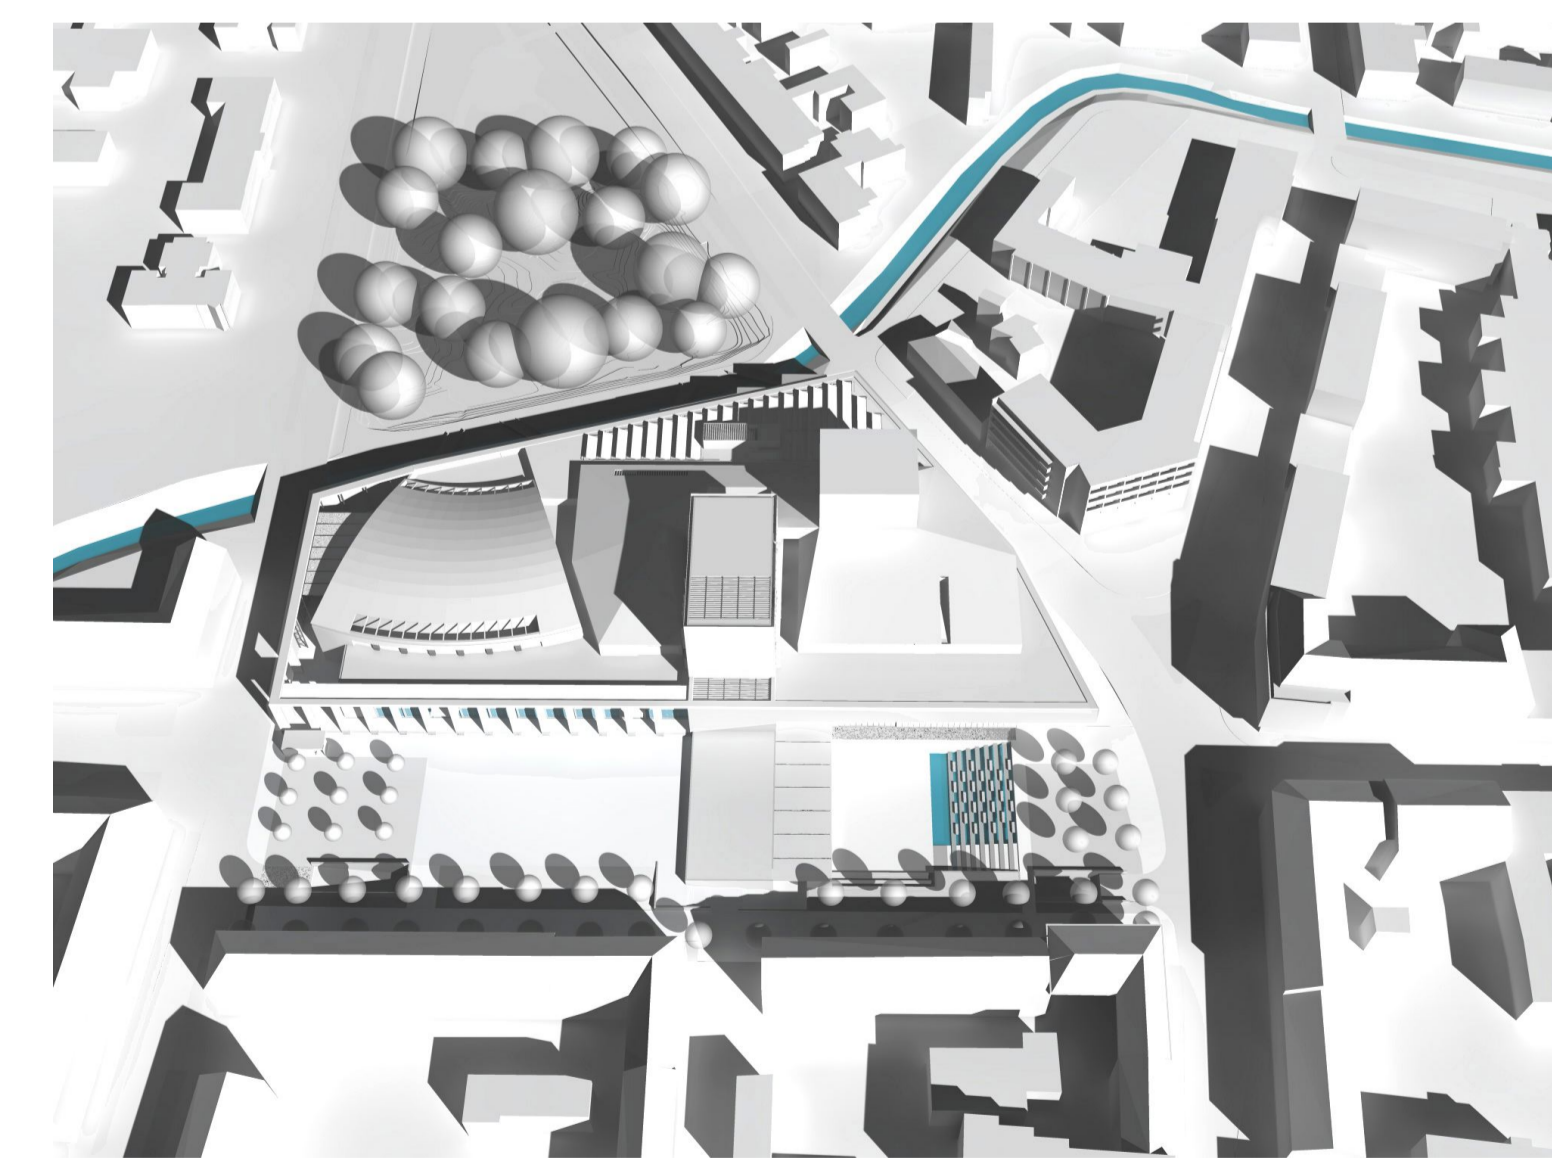

WEÖRES SÁNDOR SZÍNHÁZ SZOMBATHELY
ÉPÍTÉSZETI ÉS VÁROSRENDÉZÉSI ÖTLETPÁLYÁZAT

WS
SZ

FÖLDSZINTI ALAPRAJZ M 1:250