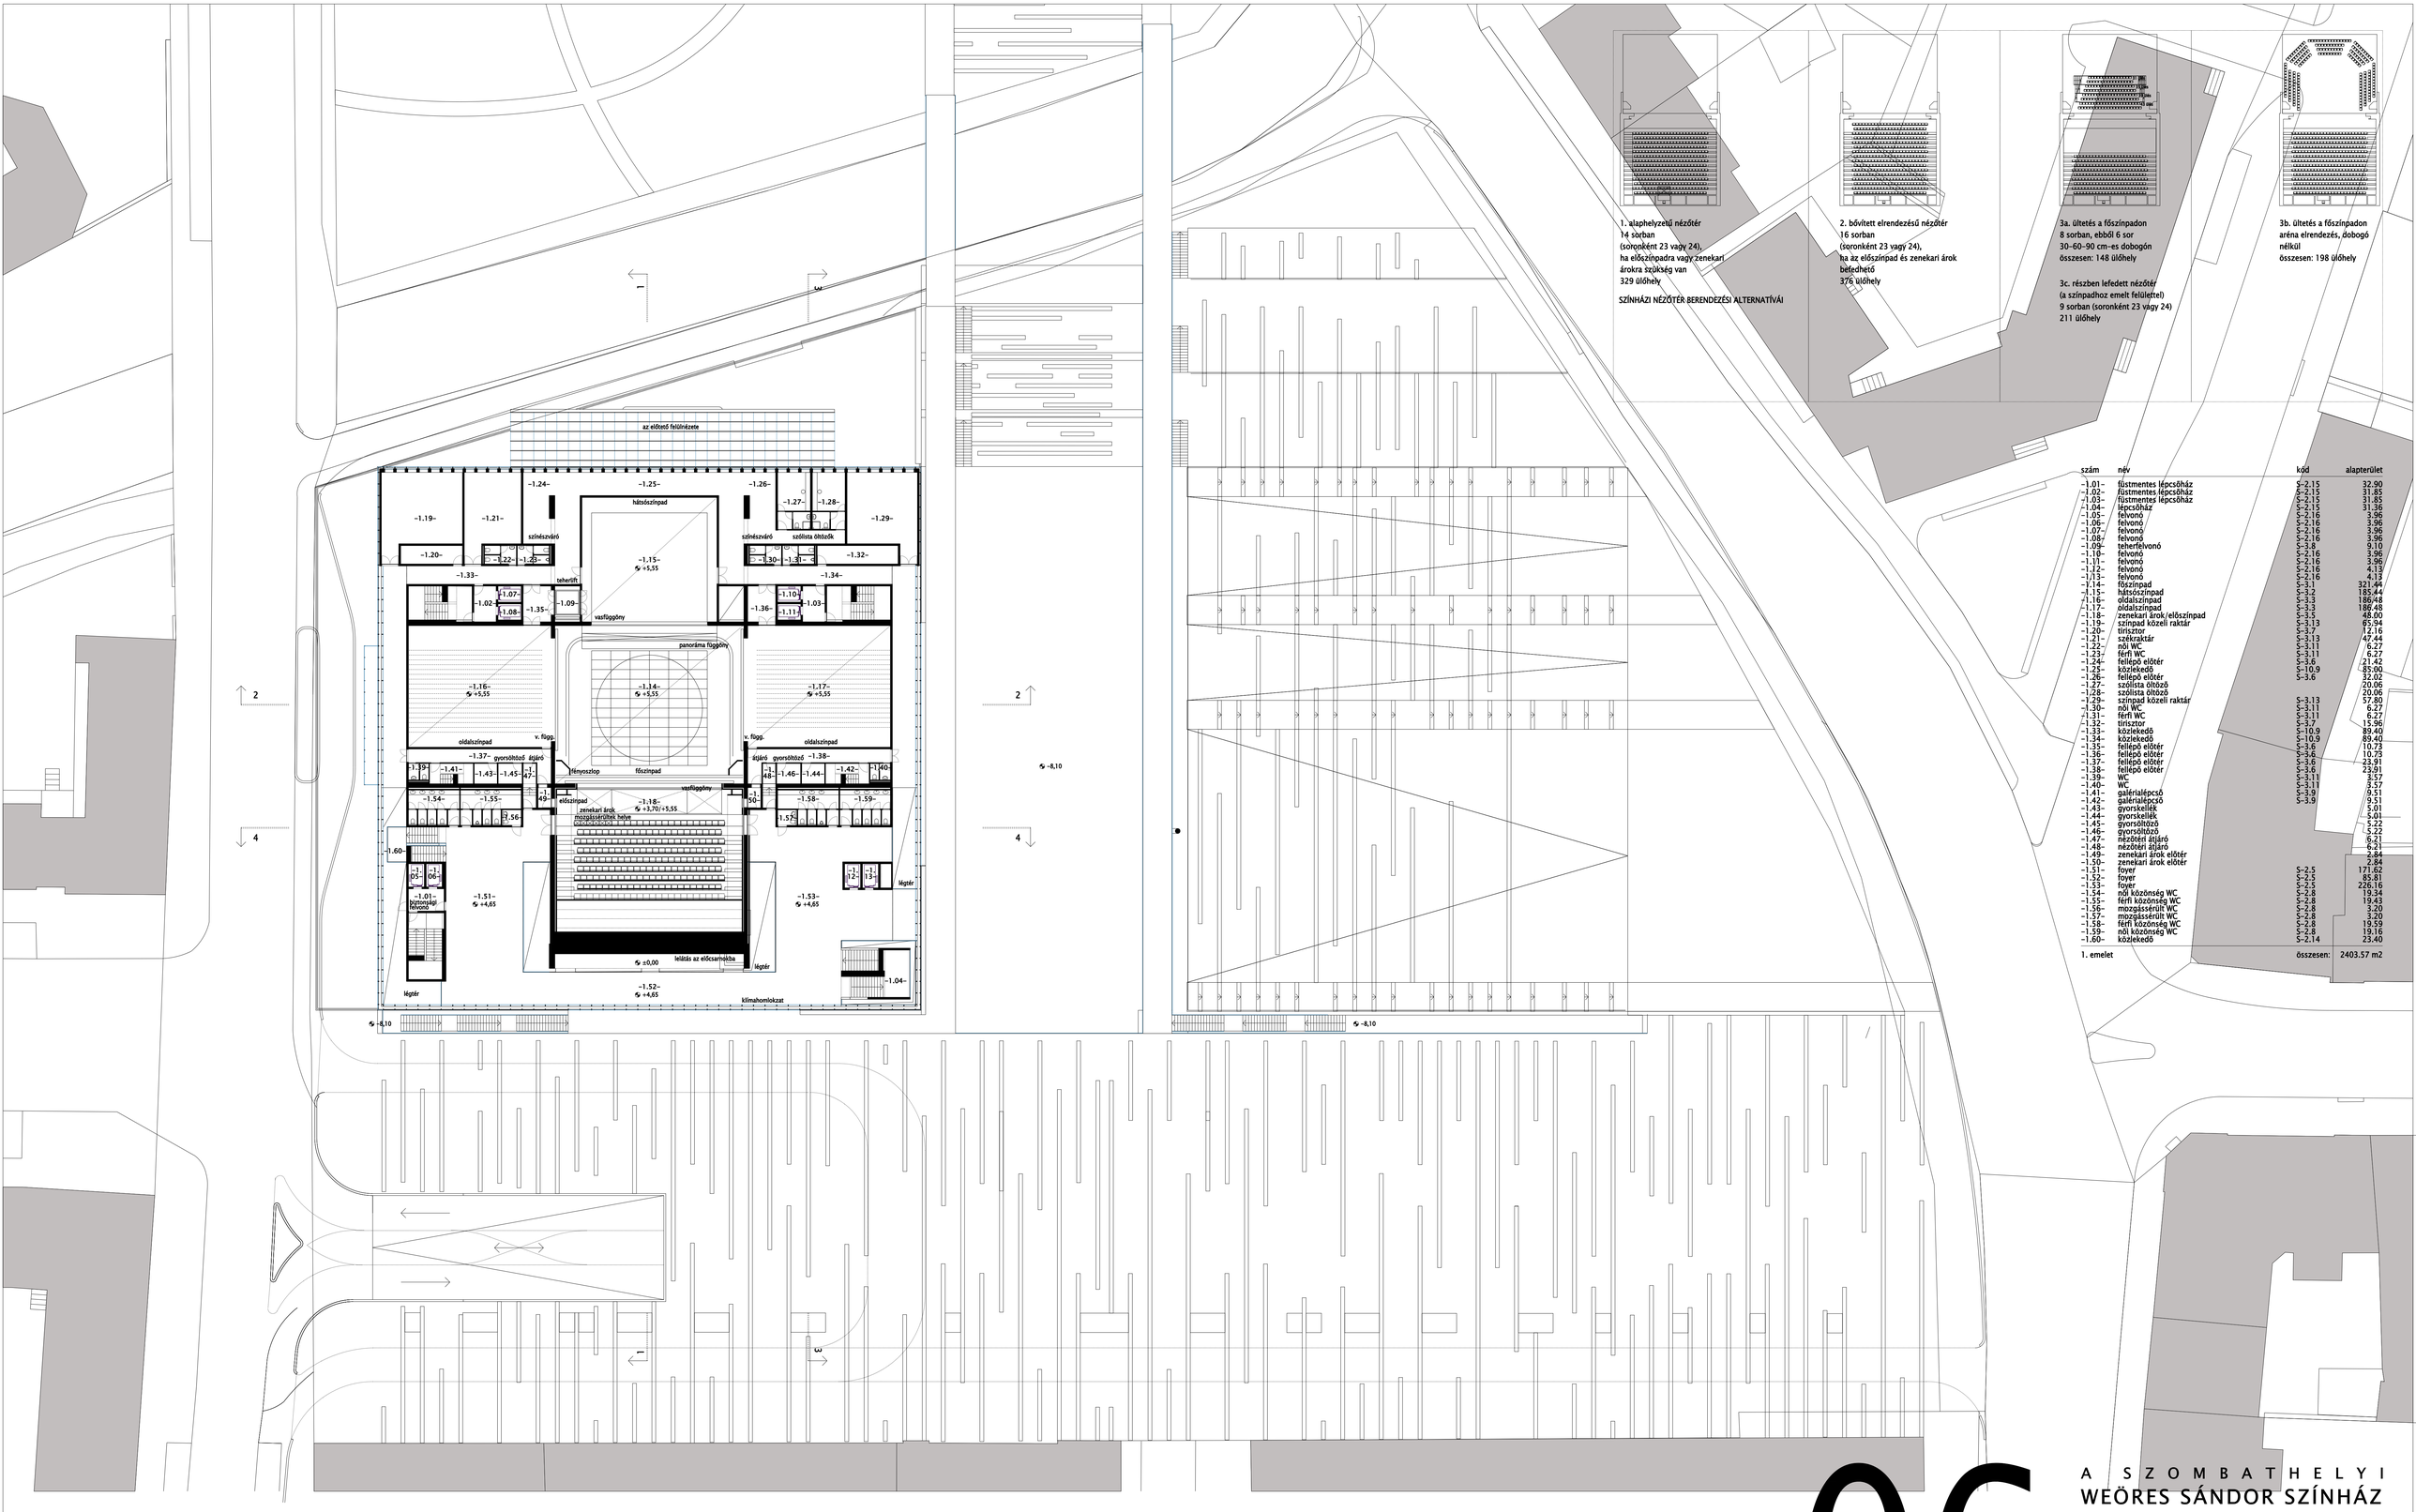

1. alaphelyzetű nézőtér
14 sorban
(soronként 23 vagy 24),
ha előszínpadra vagy zenekari árokra szükség van
329 ülőhely

SZÍNHÁZI NÉZŐTÉR BERENDEZÉSI ALTERNATÍVÁI

2. bővített elrendezésű nézőtér
16 sorban
(soronként 23 vagy 24),
ha az előszínpad és zenekari árok befedhető
376 ülőhely

3a. ültetés a főszínpadon
8 sorban, ebből 6 sor
30-60-90 cm-es dobogón
összesen: 148 ülőhely

3c. részben lefedett nézőtér
(a színpadhoz emelt felülettel)
9 sorban (soronként 23 vagy 24)
211 ülőhely

3b. ültetés a főszínpadon
aréna elrendezés, dobogó nélkül
összesen: 198 ülőhely

szám	név	kód	alapterület
-1.01-	füstmentes lépcsőház	S-2.15	32.90
-1.02-	füstmentes lépcsőház	S-2.15	31.85
-1.03-	füstmentes lépcsőház	S-2.15	31.85
-1.04-	lépcsőház	S-2.15	31.36
-1.05-	felvonó	S-2.16	3.96
-1.06-	felvonó	S-2.16	3.96
-1.07-	felvonó	S-2.16	3.96
-1.08-	felvonó	S-2.16	3.96
-1.09-	teherfelvonó	S-3.8	9.10
-1.10-	felvonó	S-2.16	3.96
-1.11-	felvonó	S-2.16	3.96
-1.12-	felvonó	S-2.16	4.13
-1.13-	felvonó	S-2.16	4.13
-1.14-	főszínpad	S-3.1	321.44
-1.15-	hátsószínpad	S-3.2	185.44
-1.16-	oldalszínpad	S-3.3	186.48
-1.17-	oldalszínpad	S-3.3	186.48
-1.18-	zenekari árok/előszínpad	S-3.5	48.00
-1.19-	színpad közeli raktár	S-3.13	65.94
-1.20-	tirisztor	S-3.7	12.16
-1.21-	székraktár	S-3.13	47.44
-1.22-	női WC	S-3.11	6.27
-1.23-	férfi WC	S-3.11	6.27
-1.24-	felépő előtér	S-3.6	21.42
-1.25-	közlekedő	S-10.9	85.00
-1.26-	felépő előtér	S-3.6	32.02
-1.27-	szólista öltöző		20.06
-1.28-	szólista öltöző		20.06
-1.29-	színpad közeli raktár	S-3.13	57.80
-1.30-	női WC	S-3.11	6.27
-1.31-	férfi WC	S-3.11	6.27
-1.32-	tirisztor	S-3.7	15.96
-1.33-	közlekedő	S-10.9	89.40
-1.34-	közlekedő	S-10.9	89.40
-1.35-	felépő előtér	S-3.6	10.73
-1.36-	felépő előtér	S-3.6	10.73
-1.37-	felépő előtér	S-3.6	23.91
-1.38-	felépő előtér	S-3.6	23.91
-1.39-	WC	S-3.11	3.57
-1.40-	WC	S-3.11	3.57
-1.41-	galérialépcső	S-3.9	9.51
-1.42-	galérialépcső	S-3.9	9.51
-1.43-	gyorskellék		5.01
-1.44-	gyorskellék		5.01
-1.45-	gyorsöltöző		5.22
-1.46-	gyorsöltöző		5.22
-1.47-	nézőtéri átjáró		6.21
-1.48-	nézőtéri átjáró		6.21
-1.49-	zenekari árok előtér		2.84
-1.50-	zenekari árok előtér		2.84
-1.51-	foyer	S-2.5	171.62
-1.52-	foyer	S-2.5	85.81
-1.53-	foyer	S-2.5	226.16
-1.54-	női közönség WC	S-2.8	19.34
-1.55-	férfi közönség WC	S-2.8	19.43
-1.56-	mozgássérült WC	S-2.8	3.20
-1.57-	mozgássérült WC	S-2.8	3.20
-1.58-	férfi közönség WC	S-2.8	3.20
-1.59-	női közönség WC	S-2.8	19.59
-1.60-	közlekedő	S-2.14	23.40
1. emelet		összesen:	2403.57 m2

06

A SZOMBATHELYI
WEÖRES SÁNDOR SZÍNHÁZ
ÚJ ÉPÜLETE
ÉPÍTÉSZETI ÉS VÁROSRENDEZÉSI ÖTLETPÁLYÁZAT
2008. OKTÓBER 27.

1. EMELET (+4,65/+5,55) ALAPRAJZA
M=1:250