
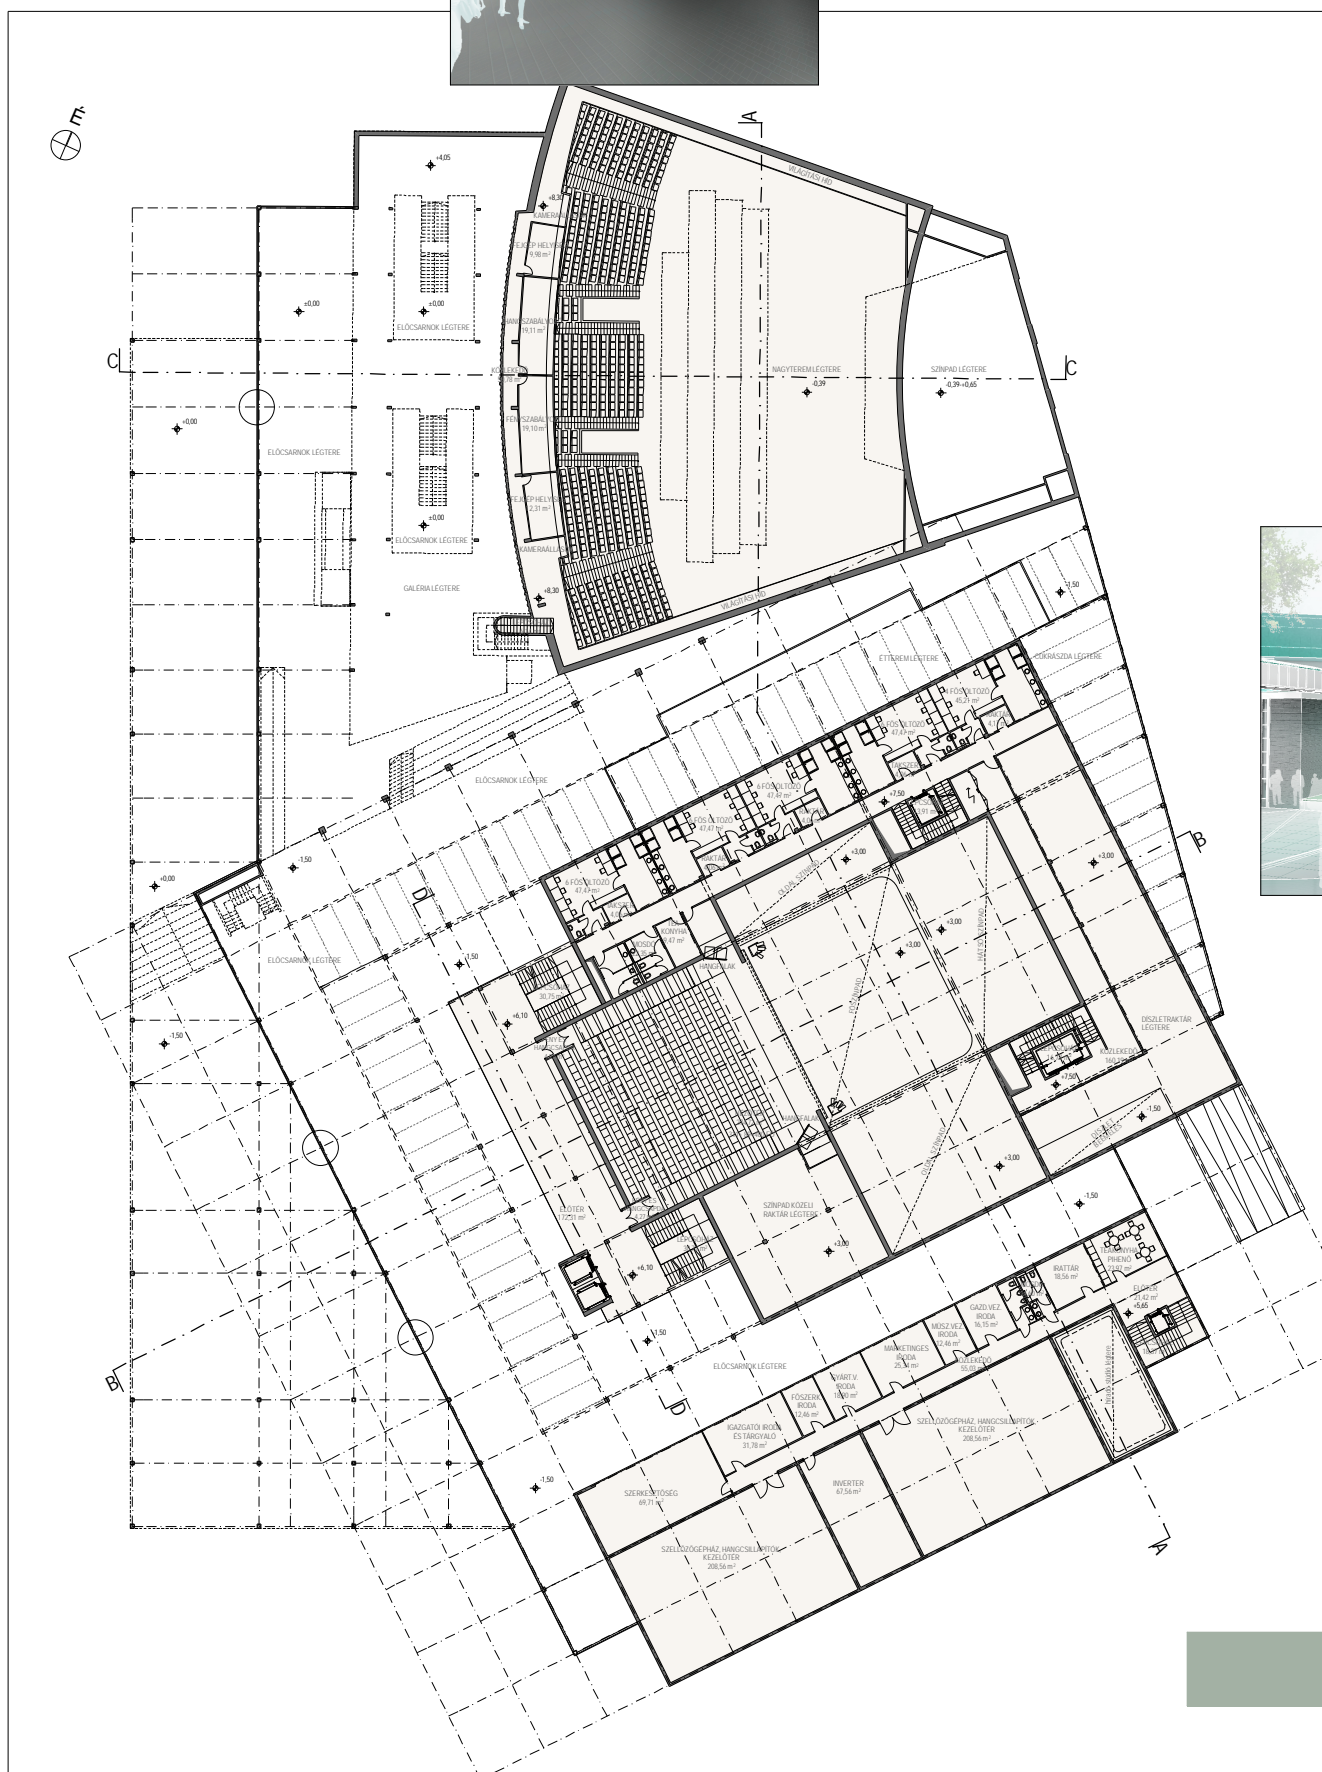


A SZOMBATHELYI WEÖRES SÁNDOR SZÍNHÁZ ÚJ ÉPÜLETE

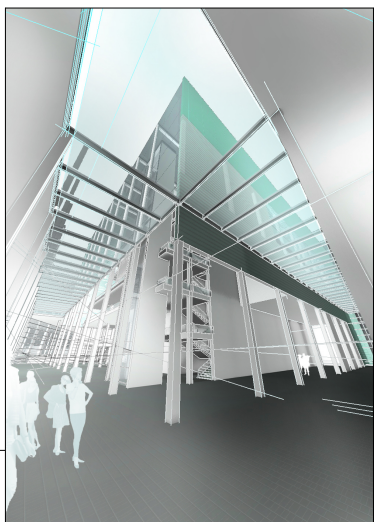

2. EMELETI ALAPRAJZ