



**RENDEZVÉNYKÖZPONT**

A.1.02	NEZŐTÉR	378,3	A.1.06	PRÓBATEREM	36,52
A.1.03	LEPCŐSŐ	15,66	A.1.06.1	TÁRLO	4,03
A.1.04	PRÓBATEREM	36,52	A.1.07	SZEKCIÓTEREM	34,66
A.1.04.1	TÁRLO	4,03	A.1.07.1	TÁRLO	5,07
A.1.05	PRÓBATEREM	36,52	A.1.08	SZEKCIÓTEREM	69,69
A.1.05.1	TÁRLO	4,03	A.1.08.1	TÁRLO	13,49
			A.1.09	STÚDIO	21,13

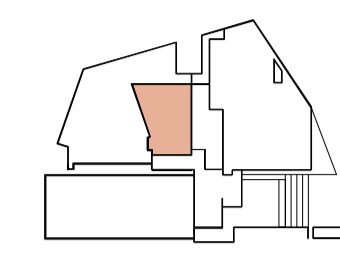


**STÚDIOSZÍNHÁZ**

B.1.01	VÁRO	46,62	B.1.16	HANGVEZÉRLŐ	10,62
B.1.02	KOZLEKEDŐ	211,31	B.1.17	RENDEZŐ	12,09
B.1.03	TEAK-TARTÓZSK	17,22	B.1.18	KÉPVEZÉRLŐ	12,5
B.1.04	NŐI MOSDÓ	10,83	B.1.19	IRATTÁR	11,73
B.1.05	FI MOSDÓ	10,83	B.1.20	OKUMENTÁLÓ	19,41
B.1.06	TAK.SZER.	2,21	B.1.21	ARCHIVÁLIUM	19,01
B.1.07	SMINK	12,89	B.1.22	FŐSZERK. IRODA	21,11
B.1.08	TECHNIKAI H.	12,24	B.1.23	TÁRGYALÓ	19,21
B.1.09	SZERVER	17,84	B.1.24	IGAZGATÓI IRODA	20,02
B.1.10	STÚDIO III.	84,22	B.1.25	TITKARSÁG	17,14
B.1.11	STÚDIO VEZÉRLŐ	35,28	B.1.26	GAZDASÁGI	17,44
B.1.12	KÉP VEZÉRLŐ	12,82	B.1.27	SZERKESZTŐSÉG	69,18
B.1.13	RENDEZŐ	14,1	B.1.28	LEPCŐSŐHÁZ ELŐTER	20,1
B.1.14	HANG VEZÉRLŐ	10,62	B.1.29	LEGTÉR - STÚDIO I.	198,66
B.1.15	DIMMER ER.Á. FOEL	8,43	B.1.30	LEGTÉR - STÚDIO II.	198,66

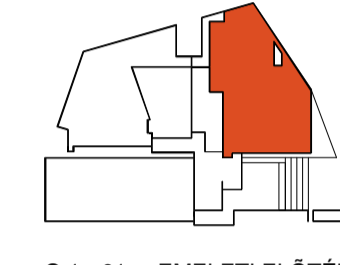


**SZÍNHÁZ**

C.1.01	EMELETI ELŐTER	615,88	C.1.12	STÚDIÓSZ. GAL.	155,3
C.1.02	NEZŐTÉR	132,84	C.1.13	VIP VÁRO	211,17
C.1.02.1	ELŐTER	10,08	C.1.14	ELŐÉSZÍTŐ	5,09
C.1.02.2	KOZLEKEDŐ	21,79	C.1.14.1	TÁRLO	2,29
C.1.02.3	ELŐTER	10,91	C.1.15	ESZKÖZTÁRLO	26,08
C.1.02.4	KOZLEKEDŐ	21,79	C.1.16	KOZLEKEDŐ	410,83
C.1.03	HANGVEZÉRLŐ	9,15	C.1.17	TARTÓZKODÓ	28,28
C.1.04	HANGVEZÉRLŐ	9,15	C.1.18	RAKTÁR	43,56
C.1.05.1	FEJGÉP	7,01	C.1.19	SZERTÁR	38,34
C.1.05.2	FEJGÉP	7,02	C.1.20	SZERTÁR	48,66
C.1.06	KOZLEKEDŐ	29,94	C.1.21	PRÓBATEREM	135,08
C.1.07	LEPCŐSŐ	20,58	C.1.22	STÚDIO	18,16
C.1.08	LEPCŐSŐ	19,21	C.1.23	PRÓBATEREM	59,75
C.1.09	TRISZTOR	13,48	C.1.23.1	TÁRLO	3,83
C.1.10	ERŐSÍTŐ	25,09	C.1.24	FI WC	13,95
C.1.11	LÁMPA RAKTÁR	22,04	C.1.25	NŐI WC	12,49

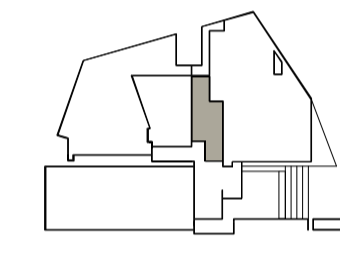

**SZEMÉLYZETI ZÓNA**

D.1.01	KOZLEKEDŐ	43,62	D.1.06	KOZ.FORG.WC	62,65
D.1.02	ELŐTER	40,09	D.1.07	SZÍNHÁZ TART. BÜFÉ	100,83
D.1.03	LEPCŐSŐHÁZ	50,09	D.1.08	BÜFÉTÁR.KONYHA	74,47
D.1.04	FI WC	11,13	D.1.09	BÜFÉ	61,83
D.1.05	NŐI WC	11,99	D.1.10	BÜFÉ FOGY.TÉR	192,15

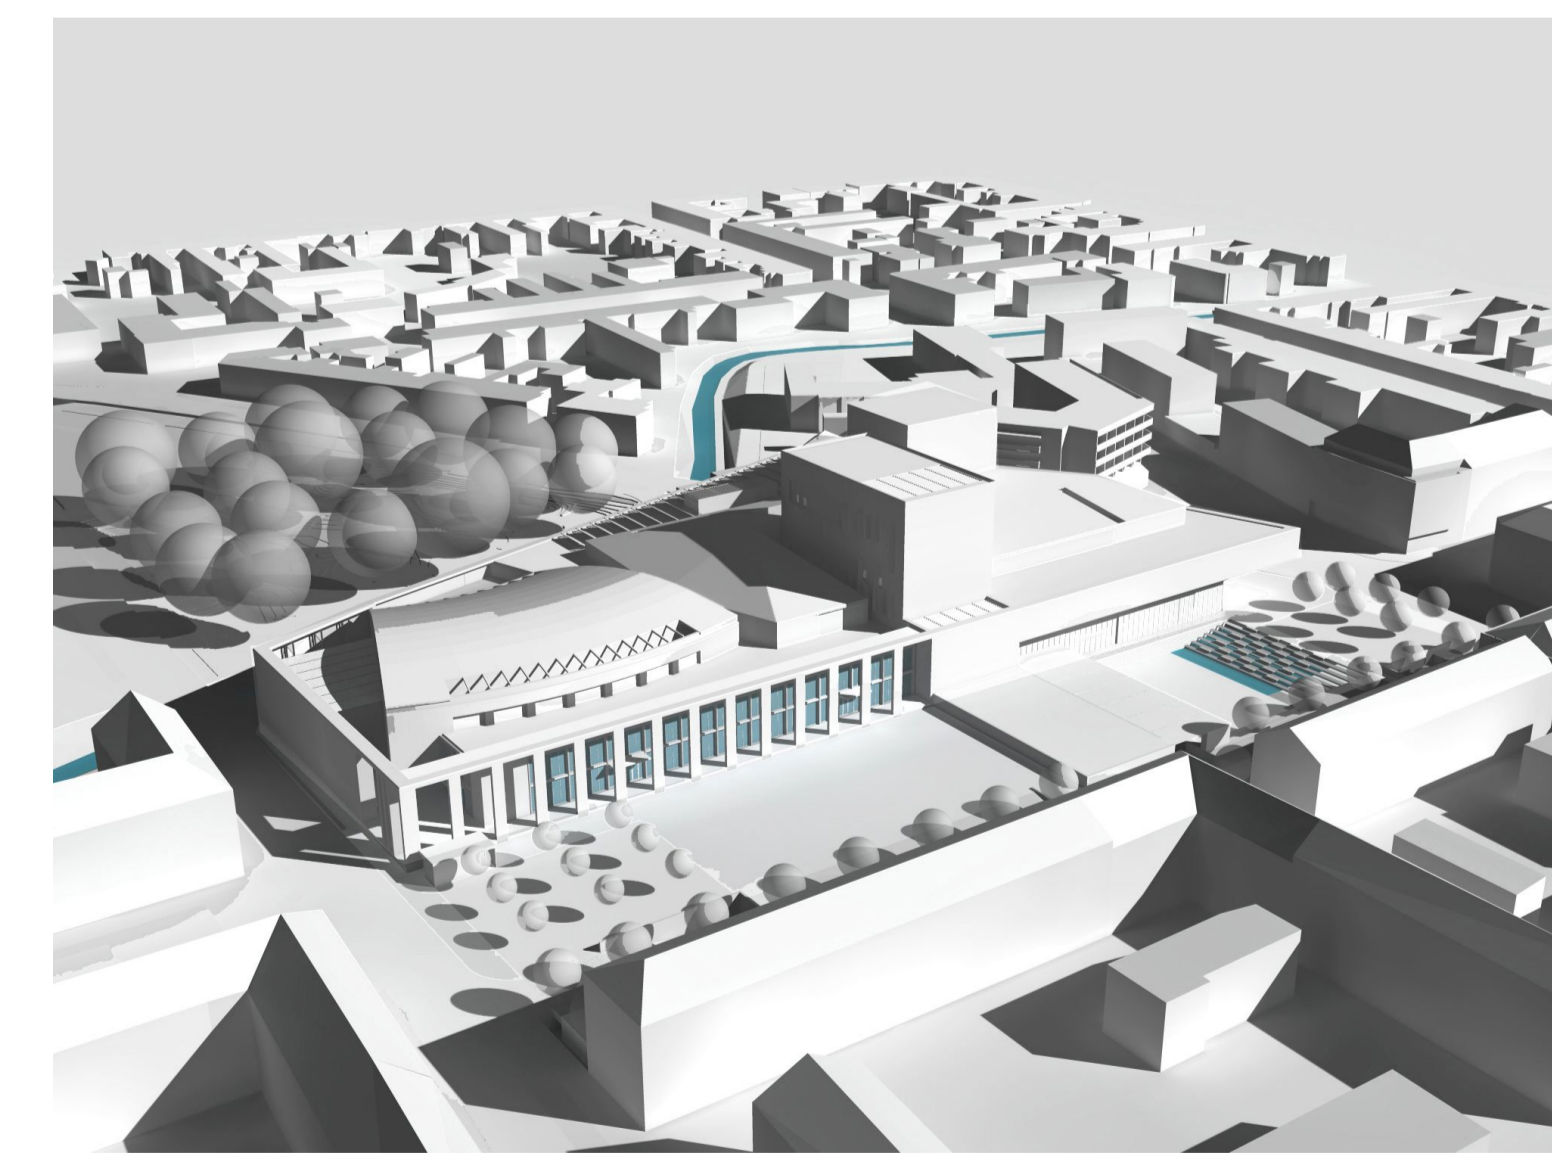

**WEÖRES SÁNDOR SZÍNHÁZ SZOMBATHELY**  
ÉPÍTÉSZETI ÉS VÁROSRENDEZÉSI OTLETPÁLYÁZAT

**WS6 SZ6**

1. EMELETI ALAPRAJZ M 1:250