


**RENDEZVÉNYKÖZPONT**

A.2.01	LÉPCSŐ	7,71	A.2.07	HANG SZAB.	15,79
A.2.02	KÖZLEKEDŐ	170,83	A.2.08	FENY SZAB.	15,79
A.2.03	TV TECHN.	17,52	A.2.09	FEJGÉP HELYSÉG	6,45
A.2.04	FEJGÉP HELYSÉG	6,26	A.2.10	TÖLMÁCSFÜLKÉK	45,66
A.2.05	TÖLMÁCSFÜLKÉK	45,66	A.2.11	TV TECHN.	17,52
A.2.06	FEJGÉP HELYSÉG	6,45	A.2.12	FEJGÉP HELYSÉG	6,26




**STÚDIOSZÍNHÁZ**

B.2.01	KÖZLEKEDŐ	79,95	B.2.08	HANG ALÁMONDÓ	5,6
B.2.02	MOSDÓ ELŐTÉR	4,77	B.2.09	VÁGÓ SZOBA	23,16
B.2.03	NŐI WC	3,84	B.2.10	VÁGÓ SZOBA	23,16
B.2.04	FI WC	3,84	B.2.11	HANG ALÁMONDÓ	5,6
B.2.05	TEAKONYHA TART.	41,18	B.2.12	VÁGÓ SZOBA	26,21
B.2.06	MASTER ADASVEZ.	22,92	B.2.13	VL. FÖDEM - STÚDIO I.	196,66
B.2.07	VÁGÓ SZOBA	23,16	B.2.14	VL. FÖDEM - STÚDIO II.	196,66
			B.2.15	LÉGTÉR - STÚDIO III.	74,8

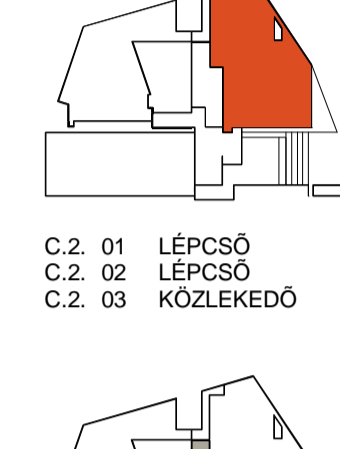

**SZÍNHÁZ**

C.2.01	LÉPCSŐ	19,21	C.2.04	KÖZLEKEDŐ	18,17
C.2.02	LÉPCSŐ	19,21	C.2.05	NEZŐTERI FELÜLV.	18,45
C.2.03	KÖZLEKEDŐ	5,52	C.2.06	TART. NEZŐTERI SZ.	25,07
			C.2.07	ORVOSI SZOBA	19,54

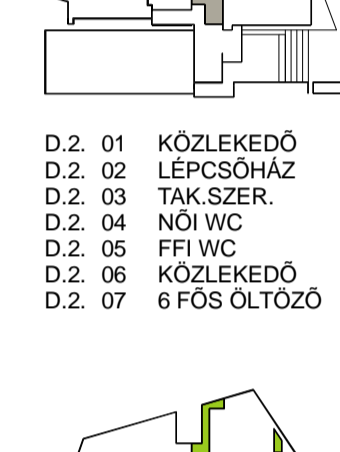


**SZEMÉLYZETI ZÓNA**

D.2.01	KÖZLEKEDŐ	99,45	D.2.08	2 FŐS ÖLTÖZŐ	23,21
D.2.02	LÉPCSŐHÁZ	49,63	D.2.09	2 FŐS ÖLTÖZŐ	22,69
D.2.03	TAK-SZER	7,2	D.2.10	2 FŐS ÖLTÖZŐ	22,7
D.2.04	NŐI WC	8,28	D.2.11	2 FŐS ÖLTÖZŐ	22,7
D.2.05	FI WC	7,25	D.2.12	2 FŐS ÖLTÖZŐ	23,3
D.2.06	KÖZLEKEDŐ	24,26	D.2.13	6 FŐS ÖLTÖZŐ	34,36
D.2.07	6 FŐS ÖLTÖZŐ	34,8	D.2.14	SZÍNESZ TART.	137,31



**ÜZEMELTETÉS**

G.2.01	GÉPÉSZET	163,22	G.2.03	GÉPÉSZET	92,39
G.2.02	GÉPÉSZET	70,19	G.2.04	GÉPÉSZET	147,1
			G.2.05	GÉPÉSZET	105,5

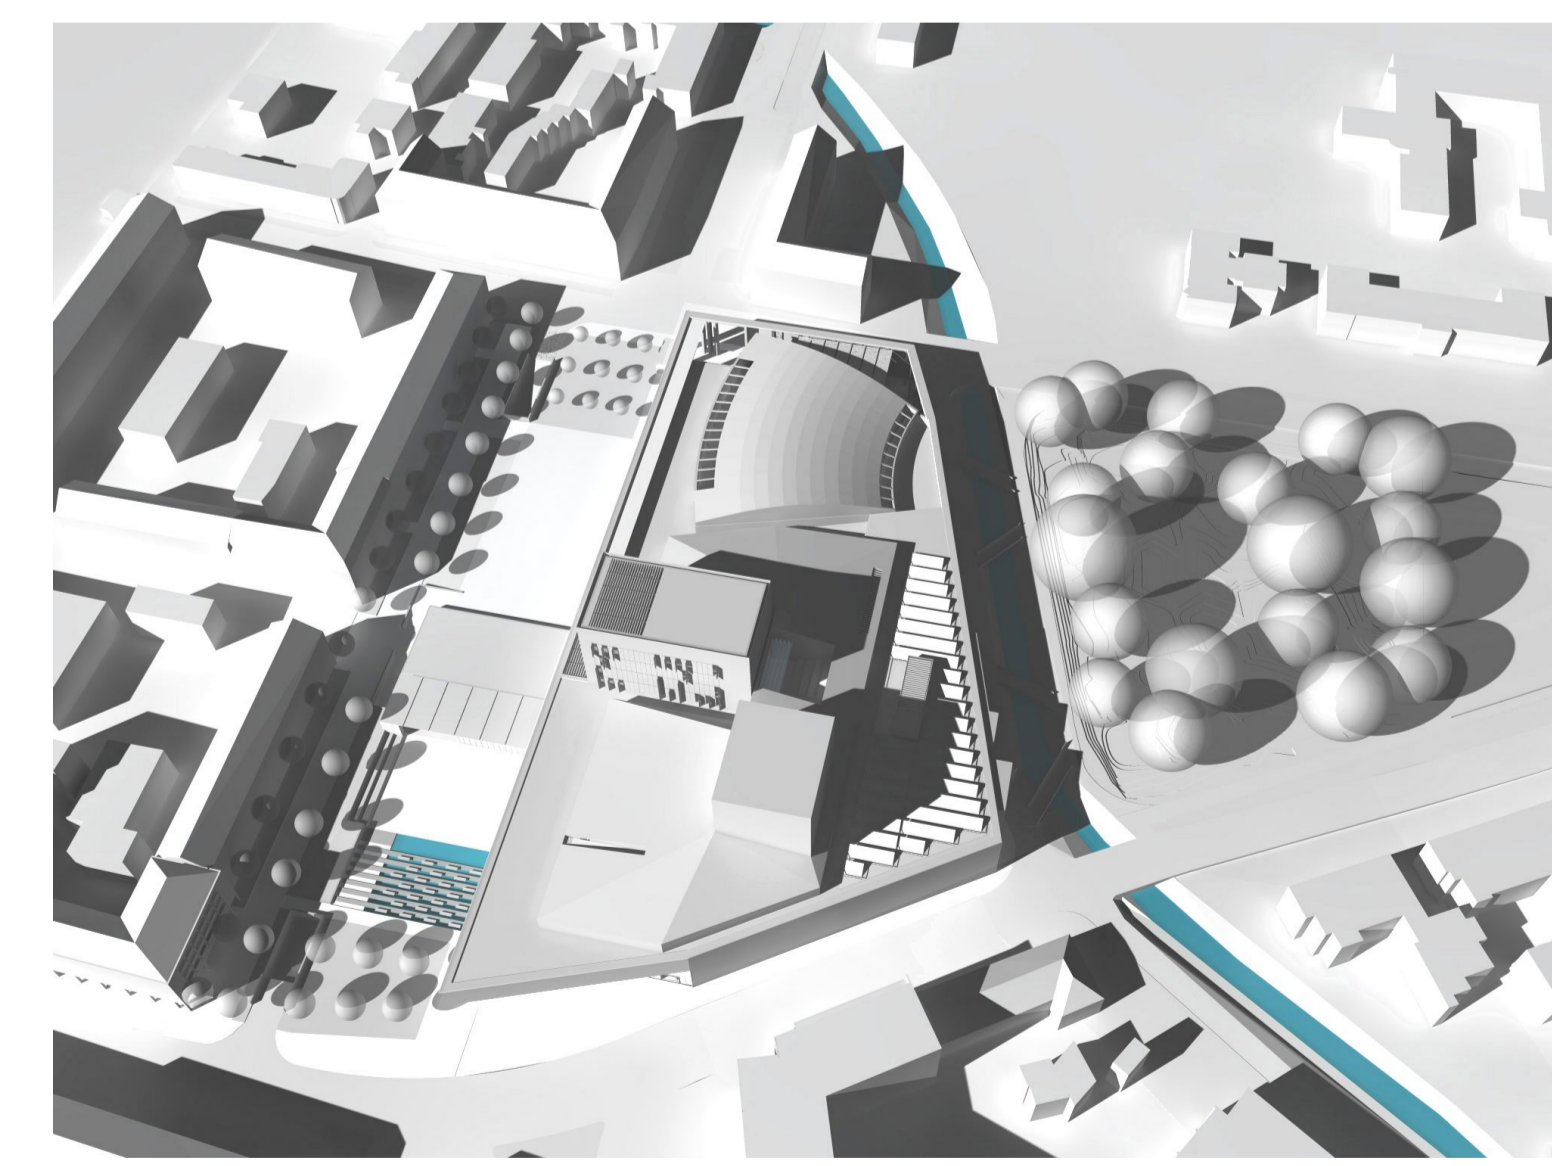

**WEÖRES SÁNDOR SZÍNHÁZ**  
**SZOMBATHELY**  
 ÉPÍTÉSZETI ÉS VÁROSRENDEZÉSI ÖTLETPÁLYÁZAT

**WS**  
**SZ**