


C.3. 01 LÉPCSŐ 19,21
C.3. 02 LÉPCSŐ 19,21

SZÍNHÁZ
C.3. 03 KÖZLEKEDŐ 131,92
C.3. 04 KARZAT 71,28

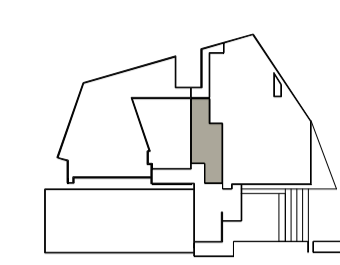

D.3. 01 KÖZLEKEDŐ ELŐTER 77,88
D.3. 02 LÉPCSŐHÁZ 49,63
D.3. 03 FFI WC 7,2
D.3. 04 NŐI WC 8,29
D.3. 05 4 FŐS ÖLTÖZŐ 32,85
D.3. 06 6 FŐS ÖLTÖZŐ 34,72

SZEMÉLYZETI ZÓNA

D.3. 07 4 FŐS ÖLTÖZŐ 27,23
D.3. 08 4 FŐS ÖLTÖZŐ 26,71
D.3. 09 4 FŐS ÖLTÖZŐ 26,71
D.3. 10 4 FŐS ÖLTÖZŐ 27,43
D.3. 11 6 FŐS ÖLTÖZŐ 34,28
D.3. 12 6 FŐS ÖLTÖZŐ 34,28
D.3. 13 BÜFÉ TERASZ 158,56

D.4. 01 KÖZLEKEDŐ 45,97
D.4. 02 LÉPCSŐHÁZ 49,63
D.4. 03 FFI WC 7,2
D.4. 04 NŐI WC 8,29
D.4. 05 4 FŐS ÖLTÖZŐ 33,05

D.4. 06 10 FŐS ÖLTÖZŐ 51,32
D.4. 07 10 FŐS ÖLTÖZŐ 50,41
D.4. 08 6 FŐS ÖLTÖZŐ 32,54
D.4. 09 6 FŐS ÖLTÖZŐ 32,54
D.4. 10 6 FŐS ÖLTÖZŐ 32,54
D.4. 11 6 FŐS ÖLTÖZŐ 35,09

D.5. 01 KÖZLEKEDŐ ELŐTER 84,91
D.5. 02 LÉPCSŐHÁZ 49,63
D.5. 03 FFI WC 7,2
D.5. 04 NŐI WC 8,29
D.5. 05 TEAKONYHA 8,15
D.5. 06 ÉTKEZŐ 19
D.5. 07 FŐRENDEZŐ 25,69


D.5. 08 TÁRGYALÓ 48,77
D.5. 09 TITKÁR 23,81
D.5. 10 TITKÁRSÁG 23,94
D.5. 11 IGÁZGATÓ 23,81
D.5. 12 TÁRGYALÓ 25,37
D.5. 13 IRATTÁR 26,86
D.5. 14 RAKTÁR 14,44

D.6. 01 KÖZLEKEDŐ ELŐTER 84,91
D.6. 02 LÉPCSŐHÁZ 49,63
D.6. 03 FFI WC 7,2
D.6. 04 NŐI WC 8,29
D.6. 05 KÖNYVTÁR 26,6
D.6. 06 GAZDASÁGI IGÁZGATÓ 24,19
D.6. 07 TÁRGYALÓ 24,19

D.6. 08 MŰSZAKI VEZETÉS 23,81
D.6. 09 ADMINISZTRÁCIÓ 23,94
D.6. 10 ÜVELO 23,94
D.6. 11 ÜVELO 23,81
D.6. 12 FŐVILÁGOSÍTÓ 25,37
D.6. 13 PENZTÁR 26,86
D.6. 14 RAKTÁR 14,44

D.7. 01 KÖZLEKEDŐ ELŐTER 24,39


D.7. 02 KAZANHÁZ 215,26

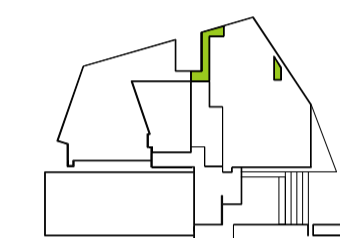

G.3. 01 LÉG. SZELL. GÉPH. 42,73
G.3. 02 LÉG. SZELL. GÉPH. 17,99

ÜZEMELTETÉS

G.7. 01 HŰTŐ GÉPHÁZ 147,71

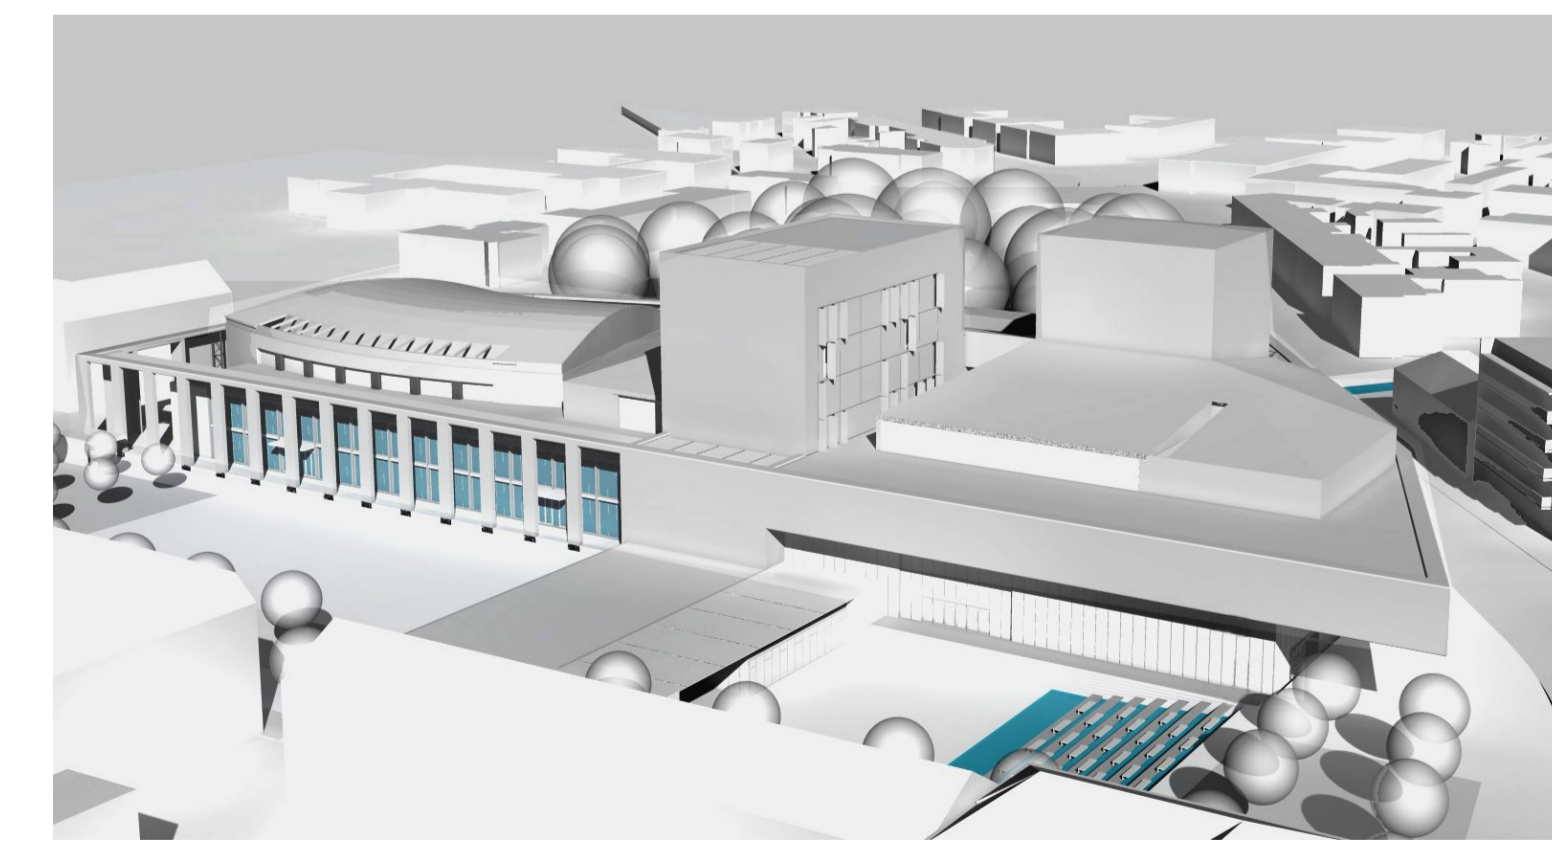

WEÖRES SÁNDOR SZÍNHÁZ SZOMBATHELY
ÉPÍTÉSZETI ÉS VÁROSRENDEZÉSI OTLETPÁLYÁZAT

WS 8 SZO

3. EMELETI ALAPRAJZ M 1:250