

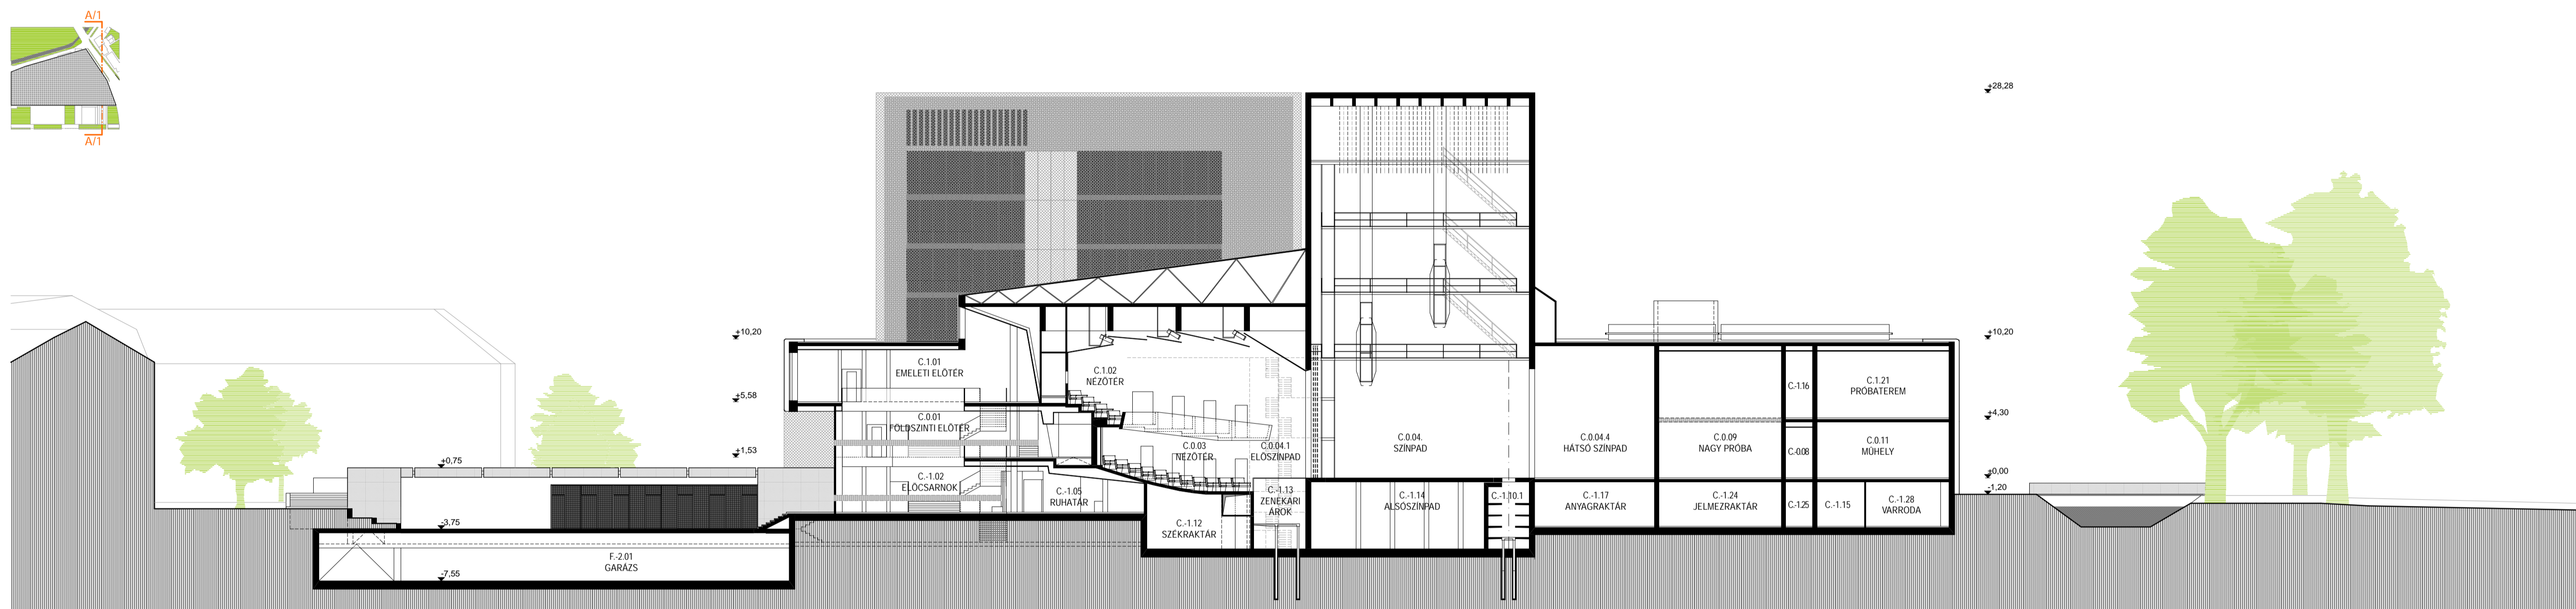


A - 1 STÚDIÓSZNAP - METSZET M 1:250

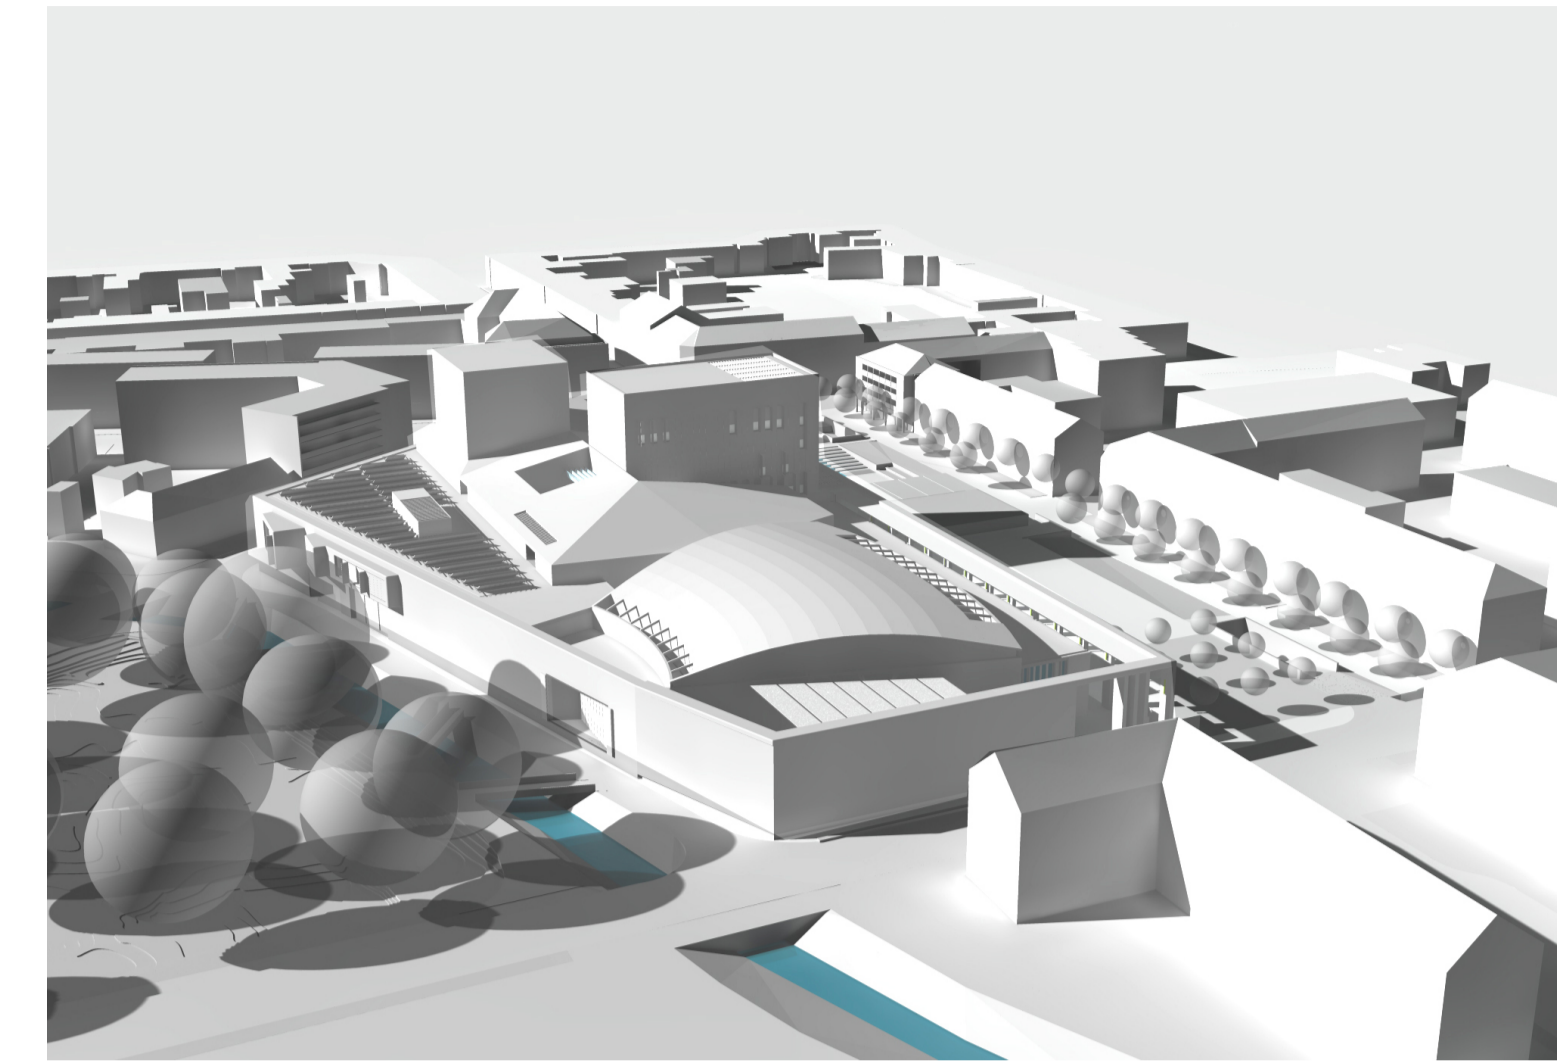

A - 2 SZÍNHÁZ - METSZET M 1:250

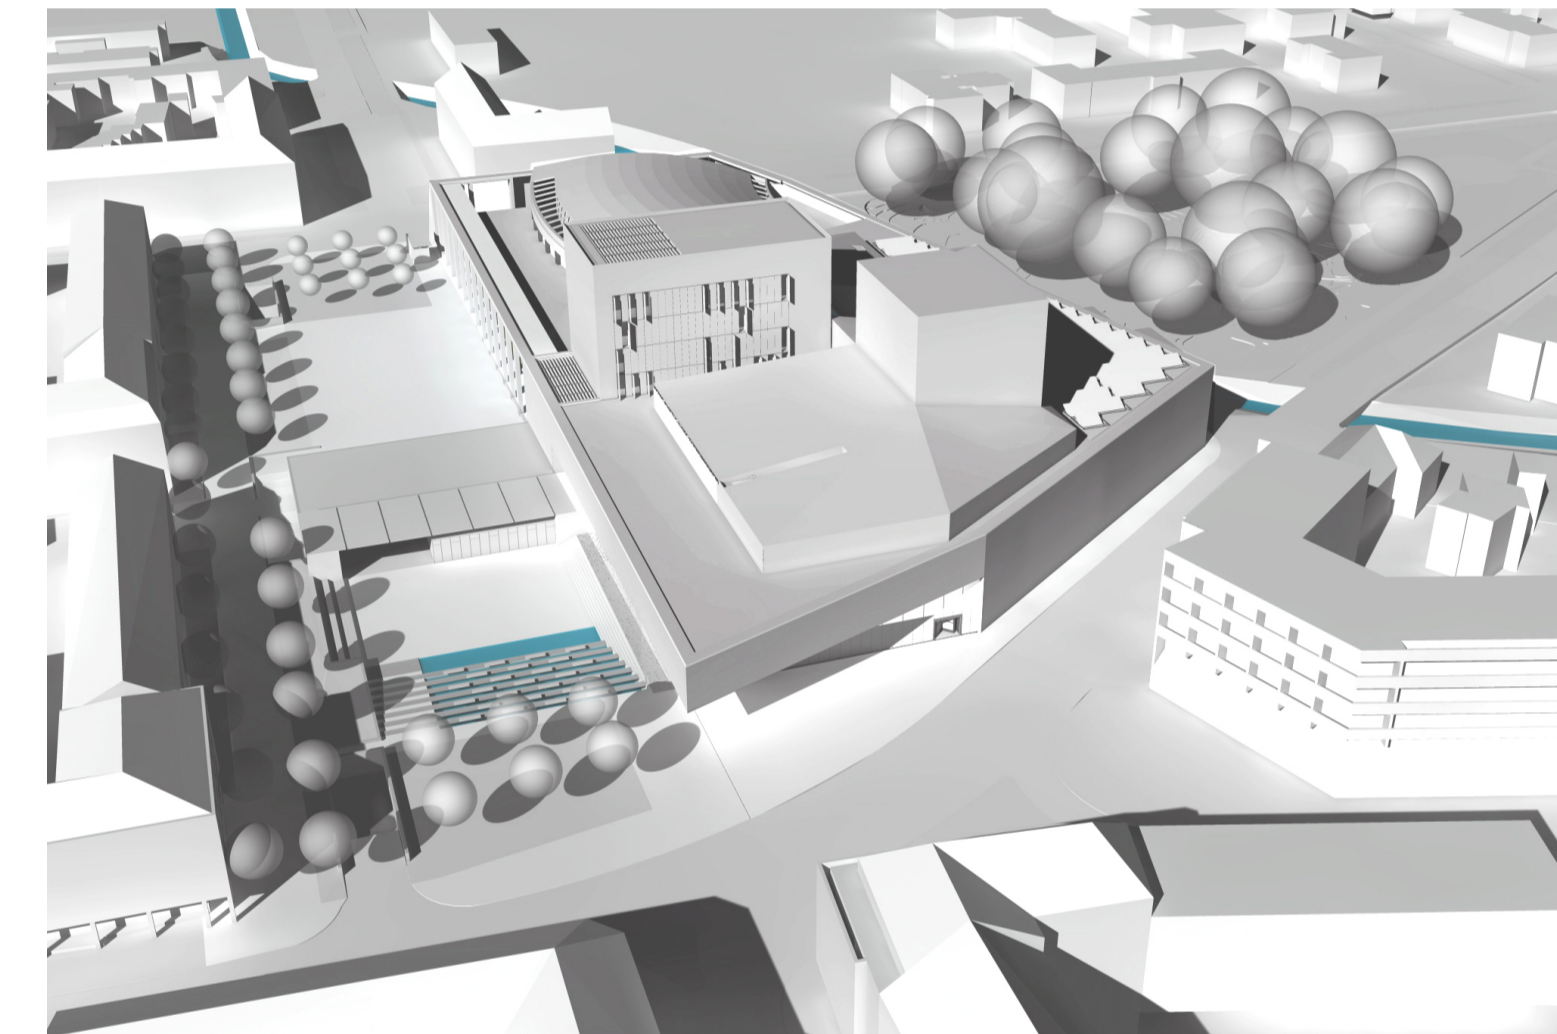

A - 3 TORONY - METSZET M 1:200

