

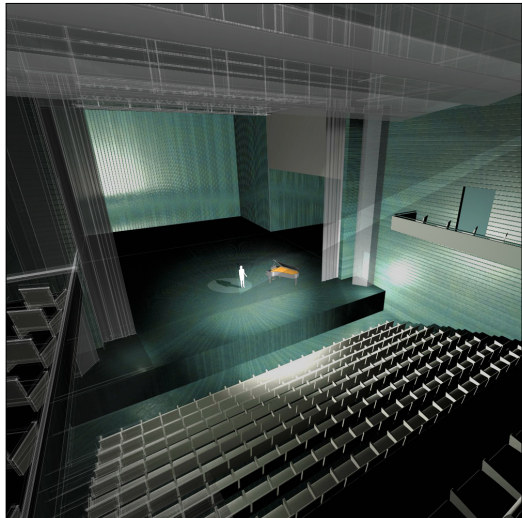



A SZOMBATHELYI WEÖRES SÁNDOR SZÍNHÁZ ÚJ ÉPÜLETE

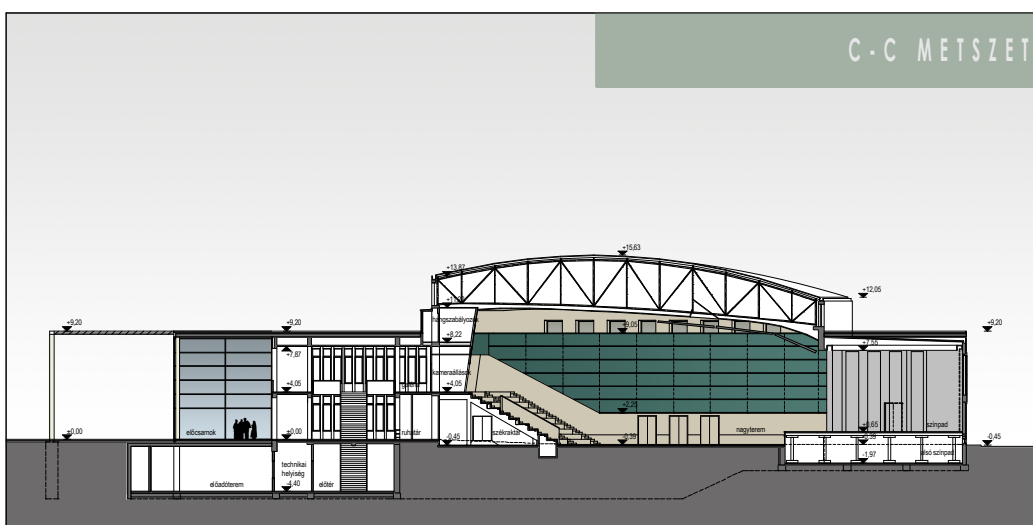



D-D METSZET

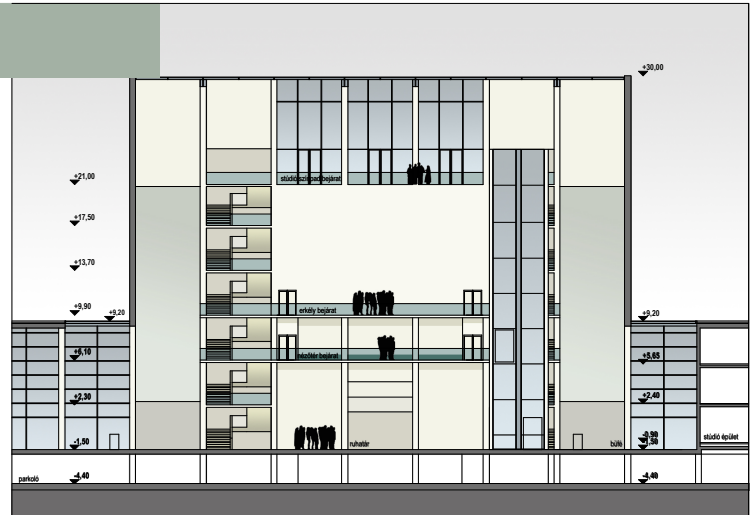

C-C METSZET

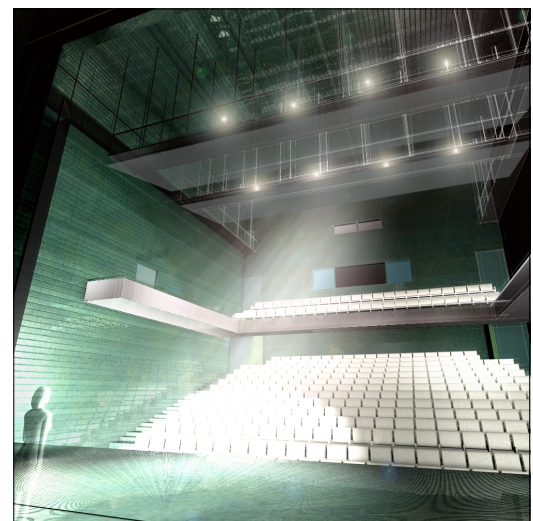

B-B METSZET

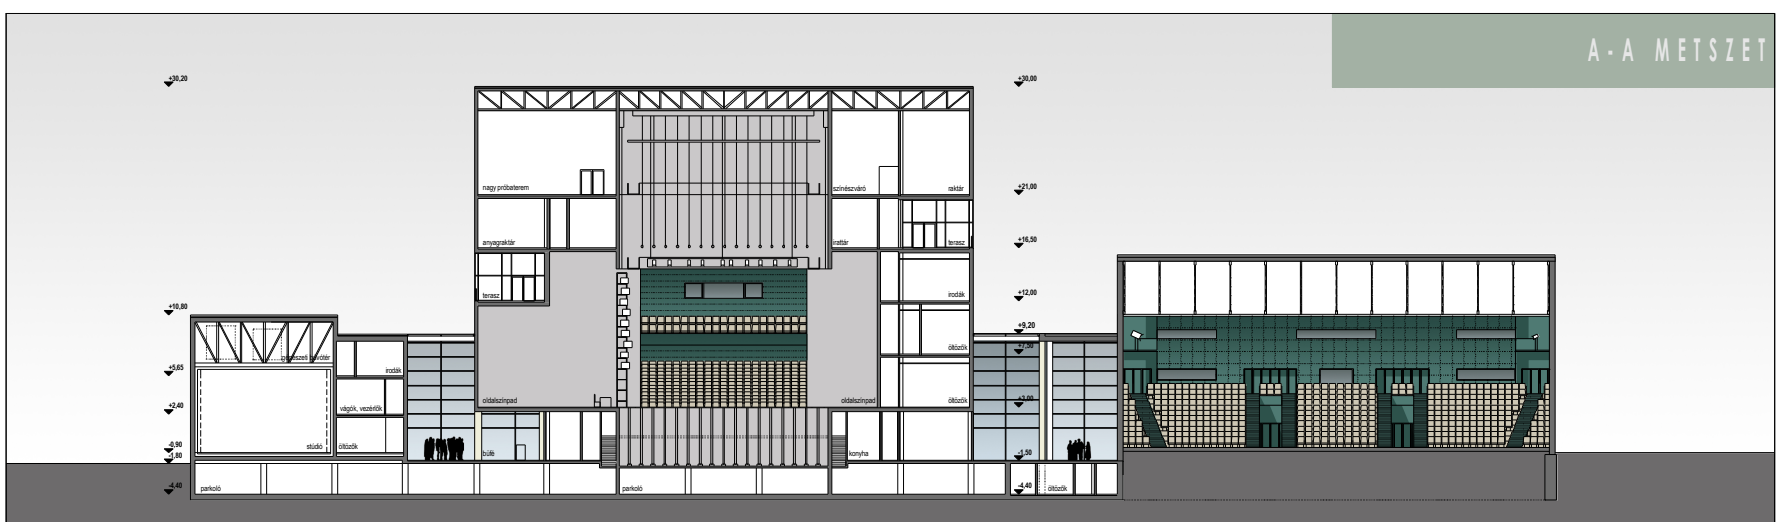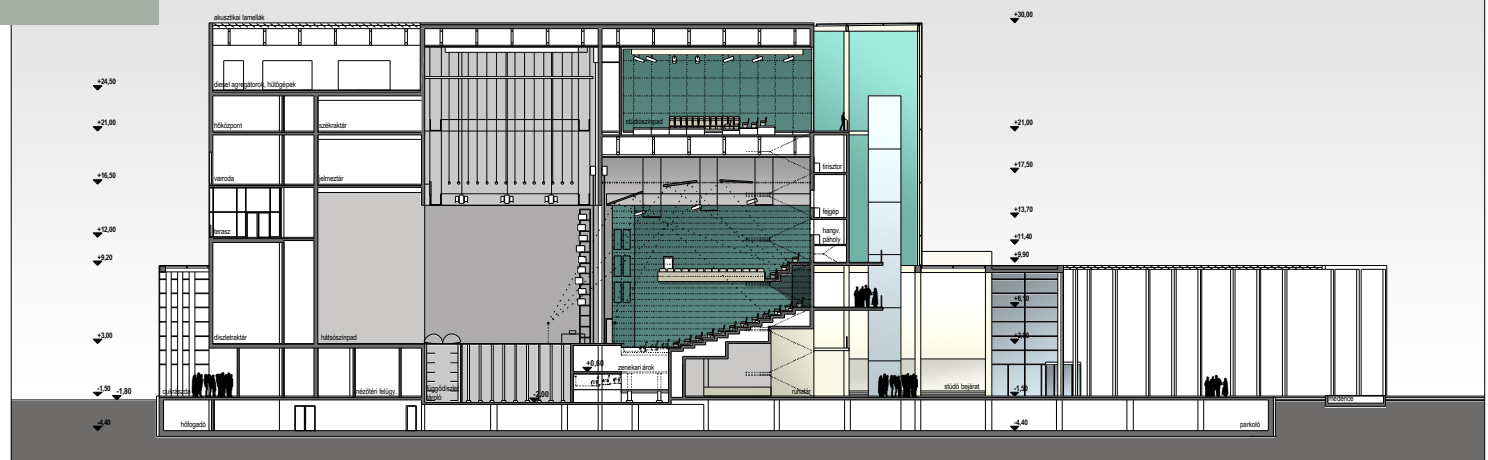

A-A METSZET