

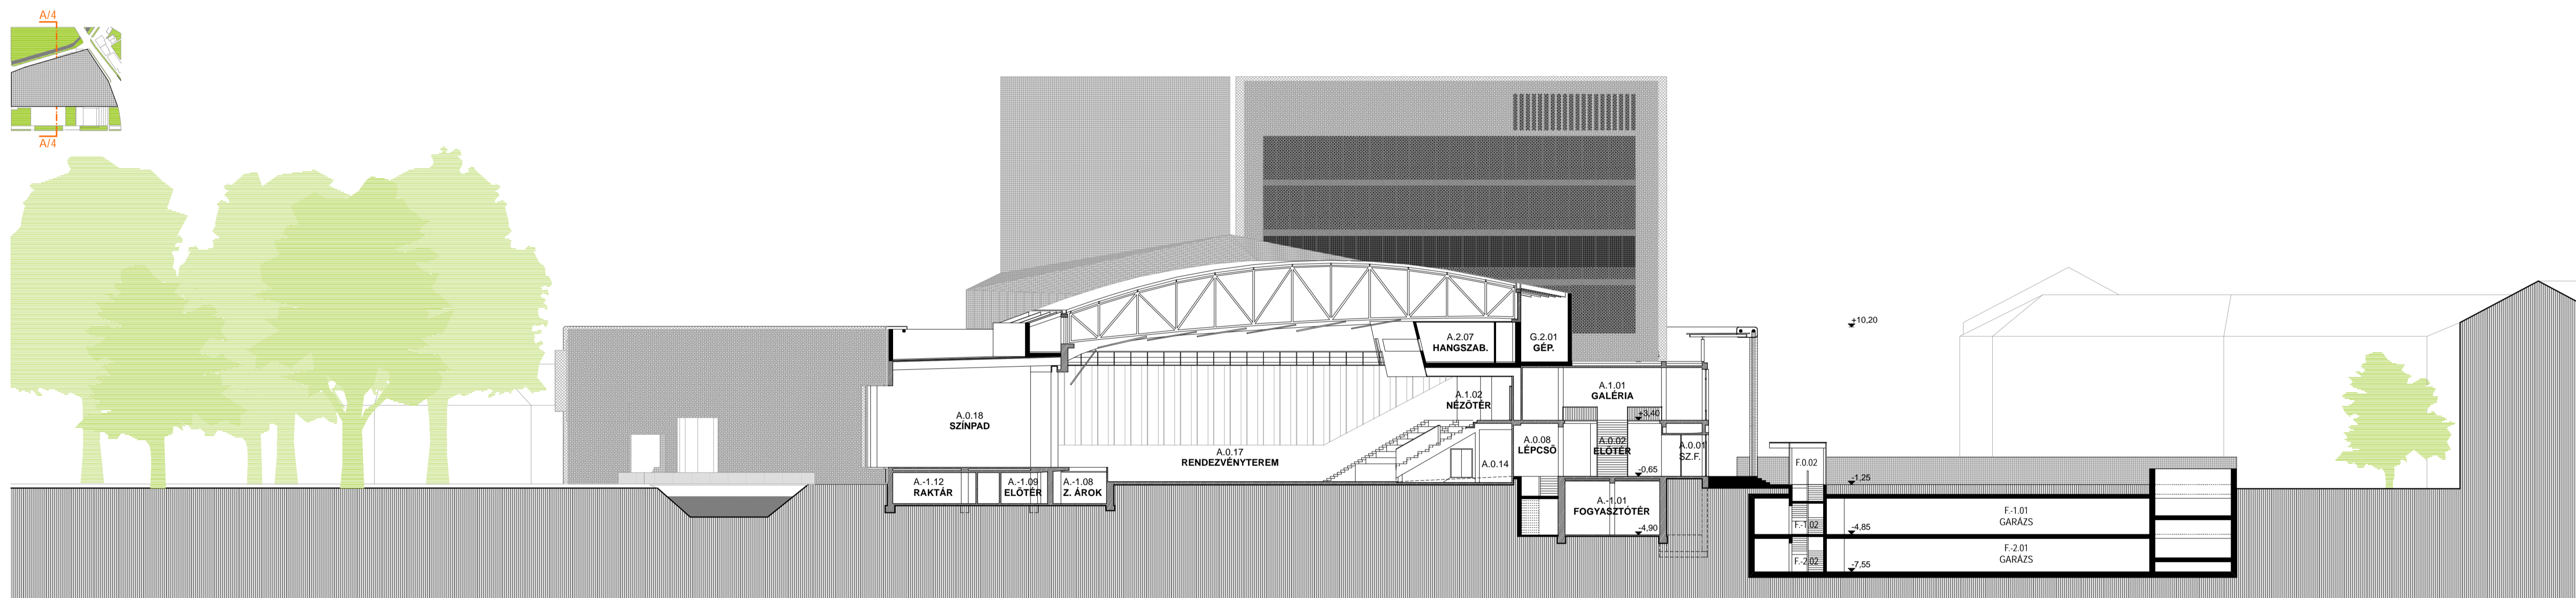
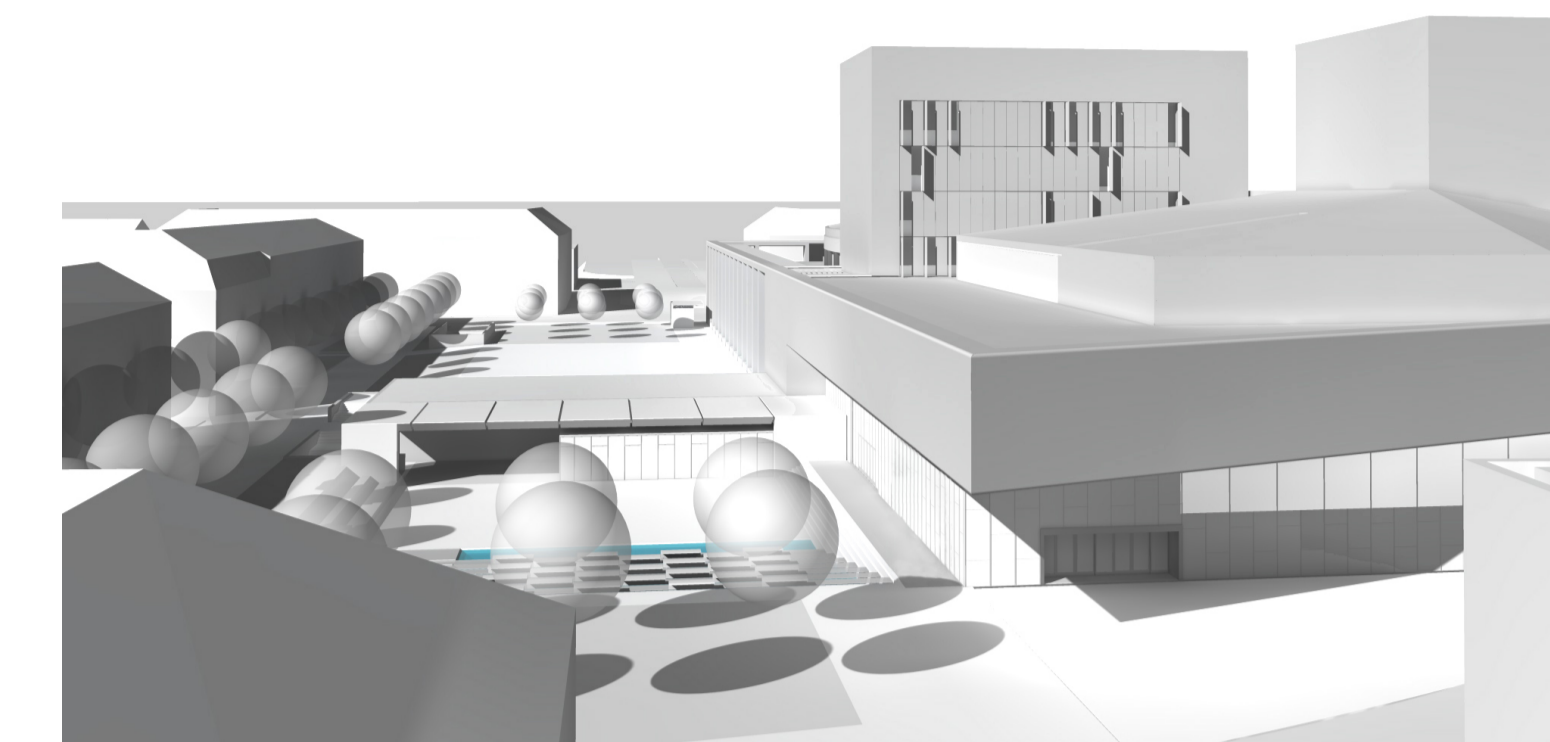


A- 4 TV STÚDIÓ - METSZET M 1:250

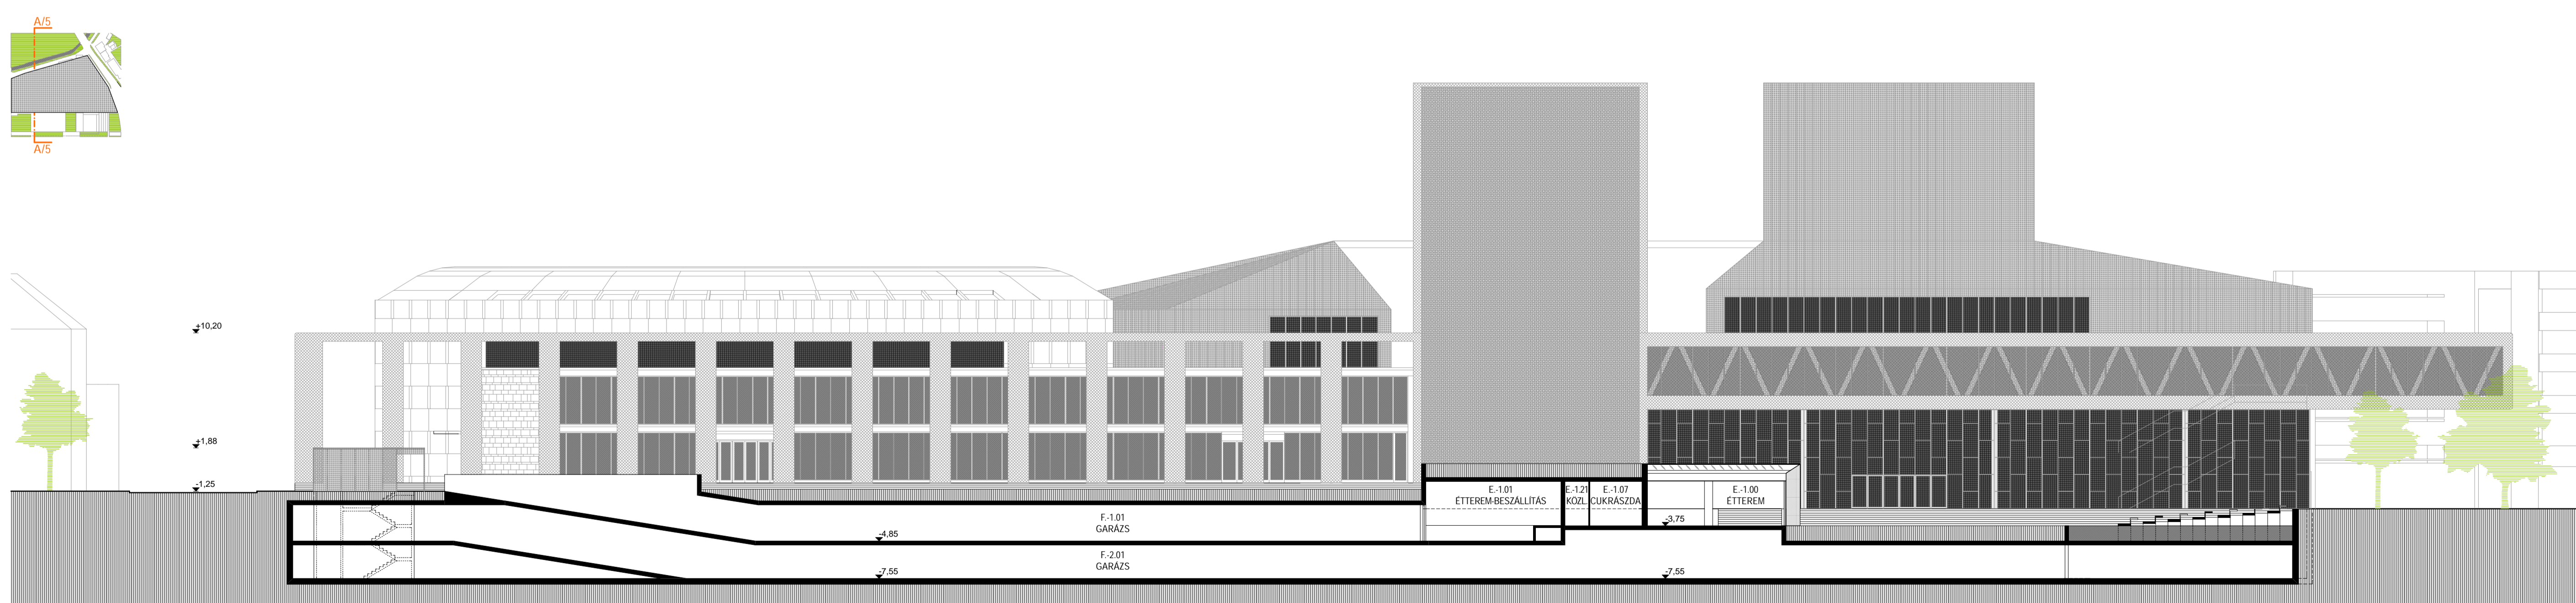

A- 5 RENDEZVÉNYKÖZPONT - METSZET M 1:250

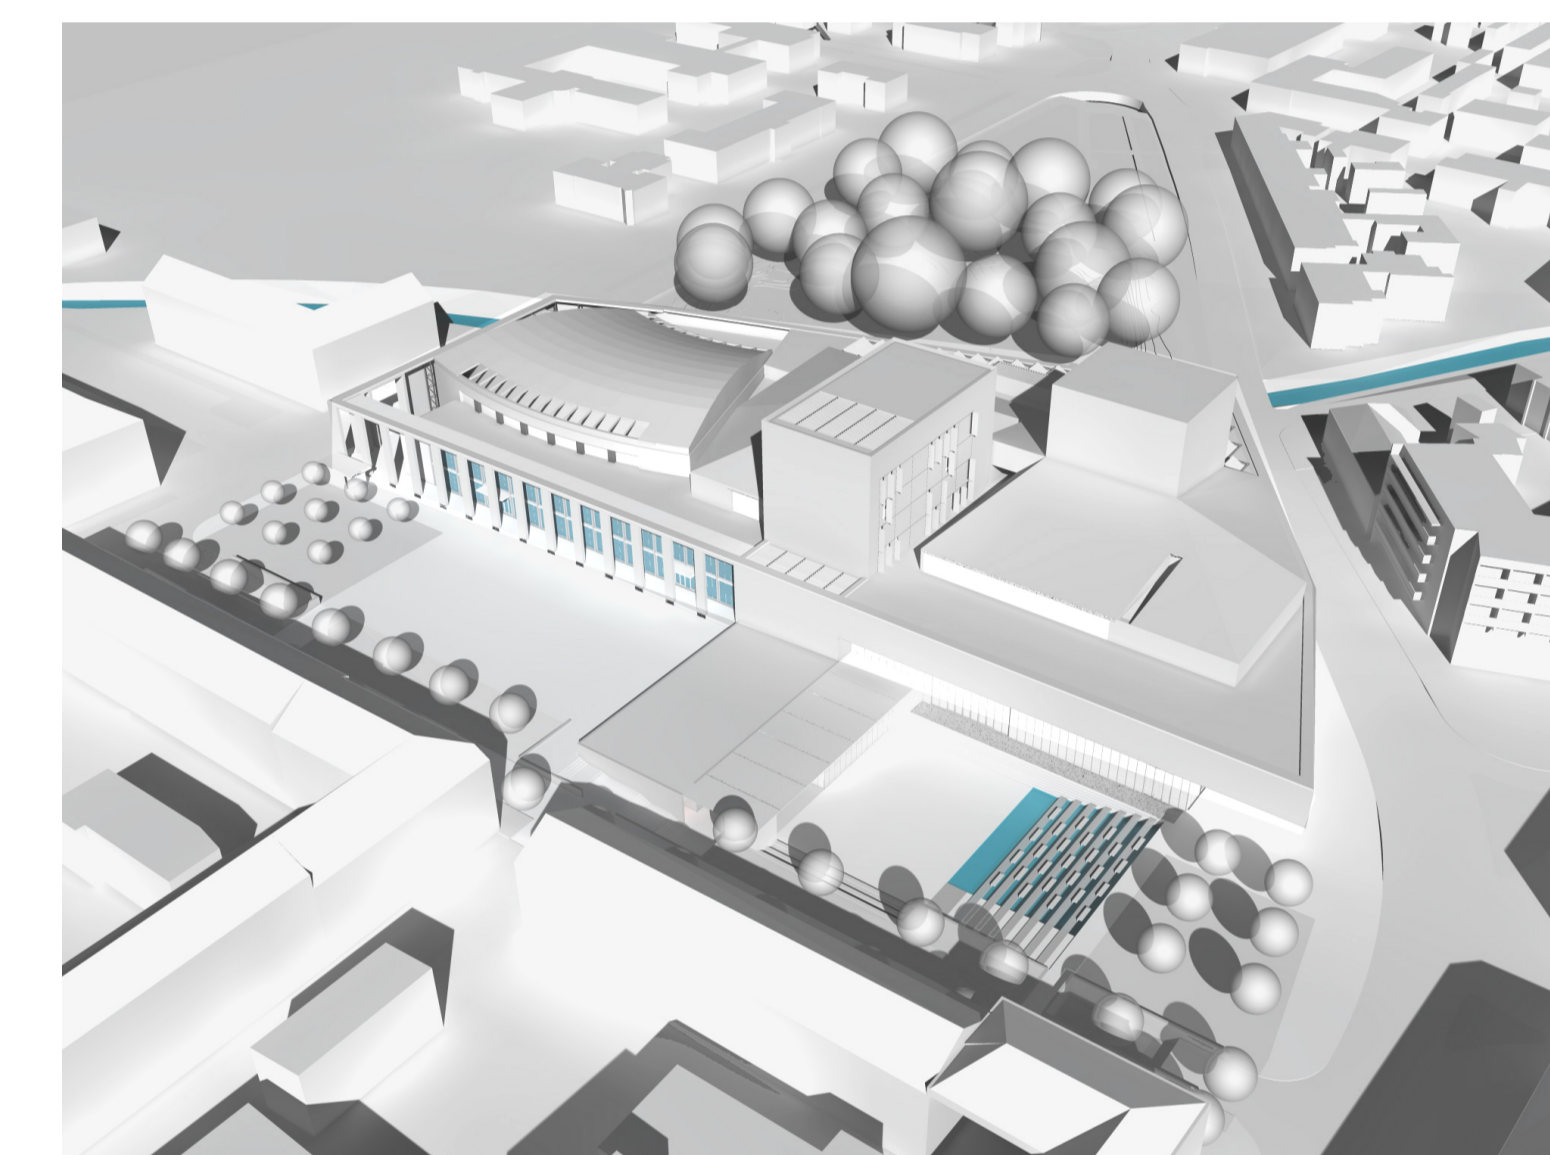

A- 6 PARKOLÓ / ÉTTEREM HOSSZMETSZET M 1:250

