





északi homlokzat m 1 : 250

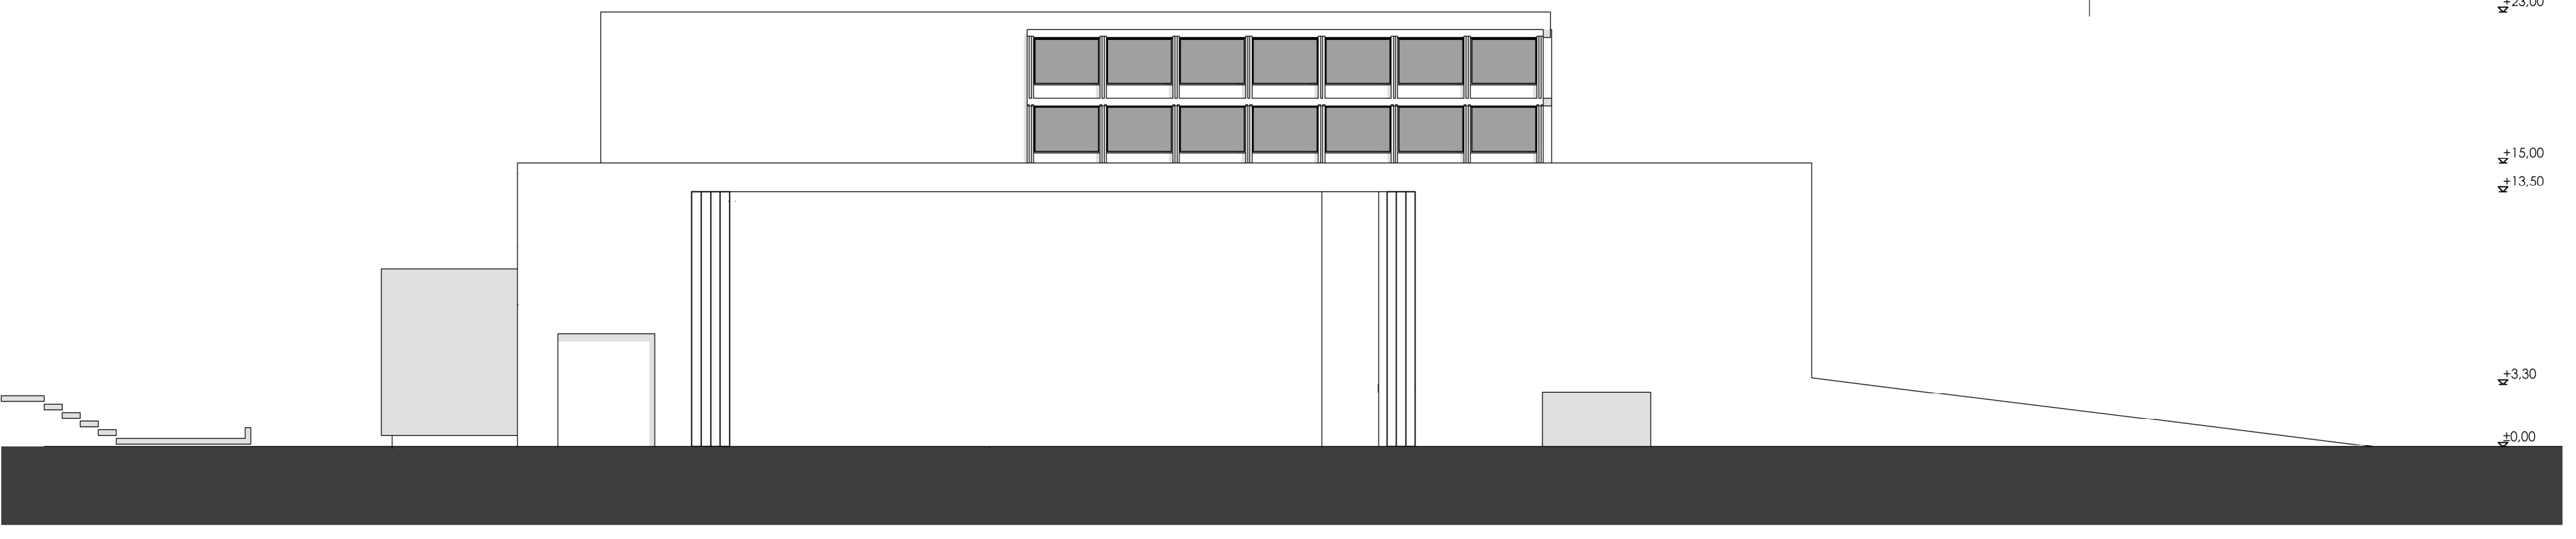

déli homlokzat m 1 : 250

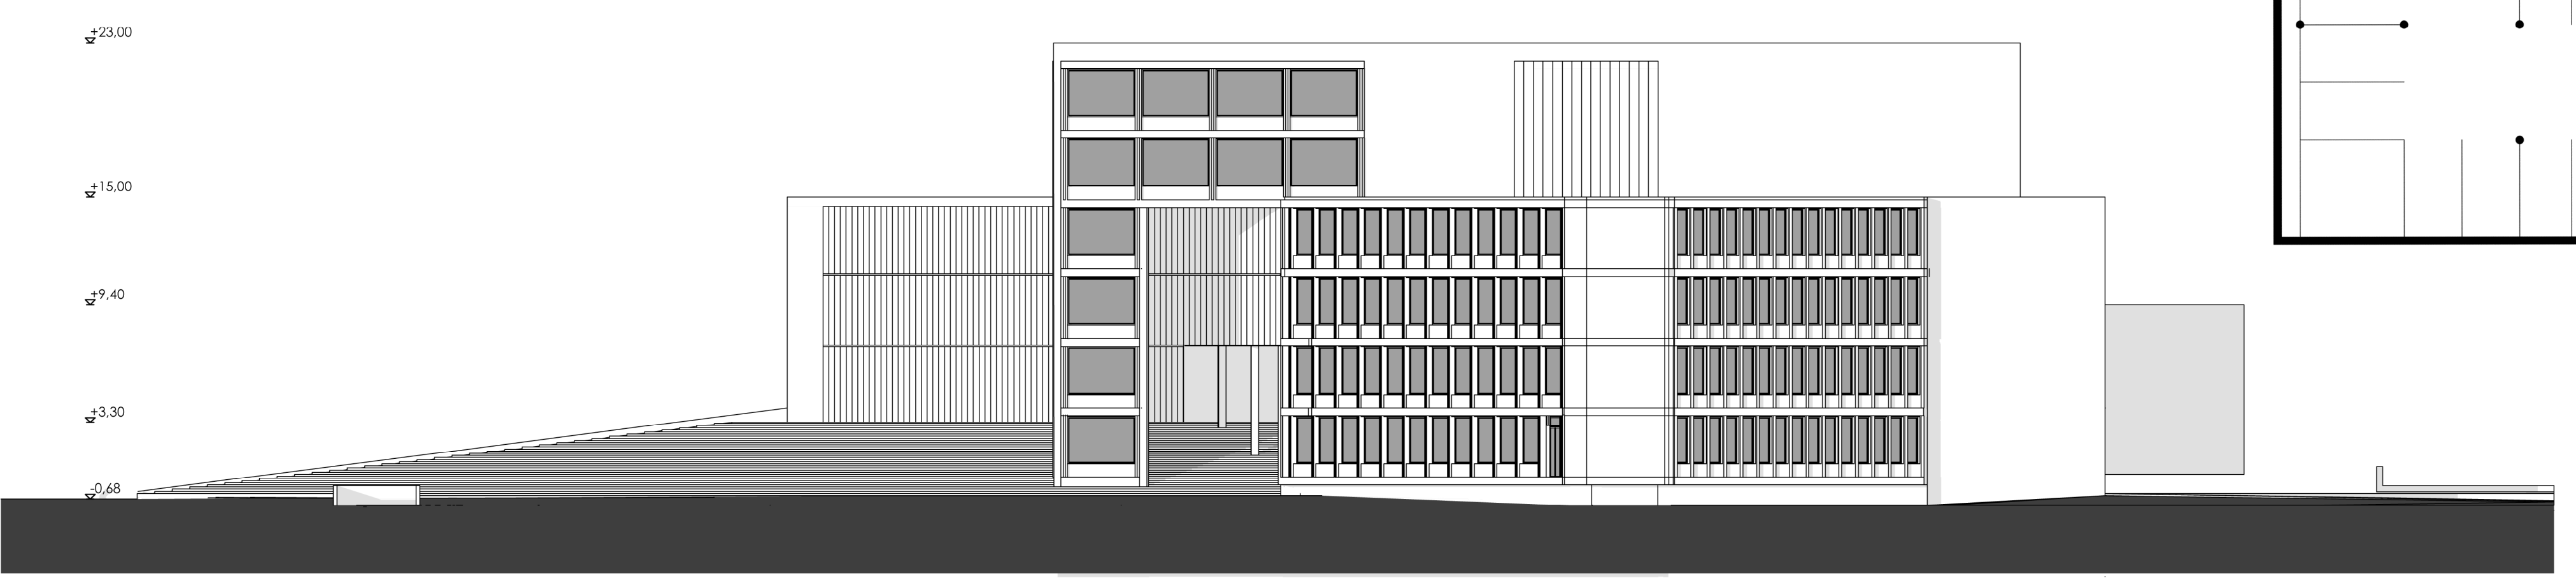

d - d metszet m 1 : 250

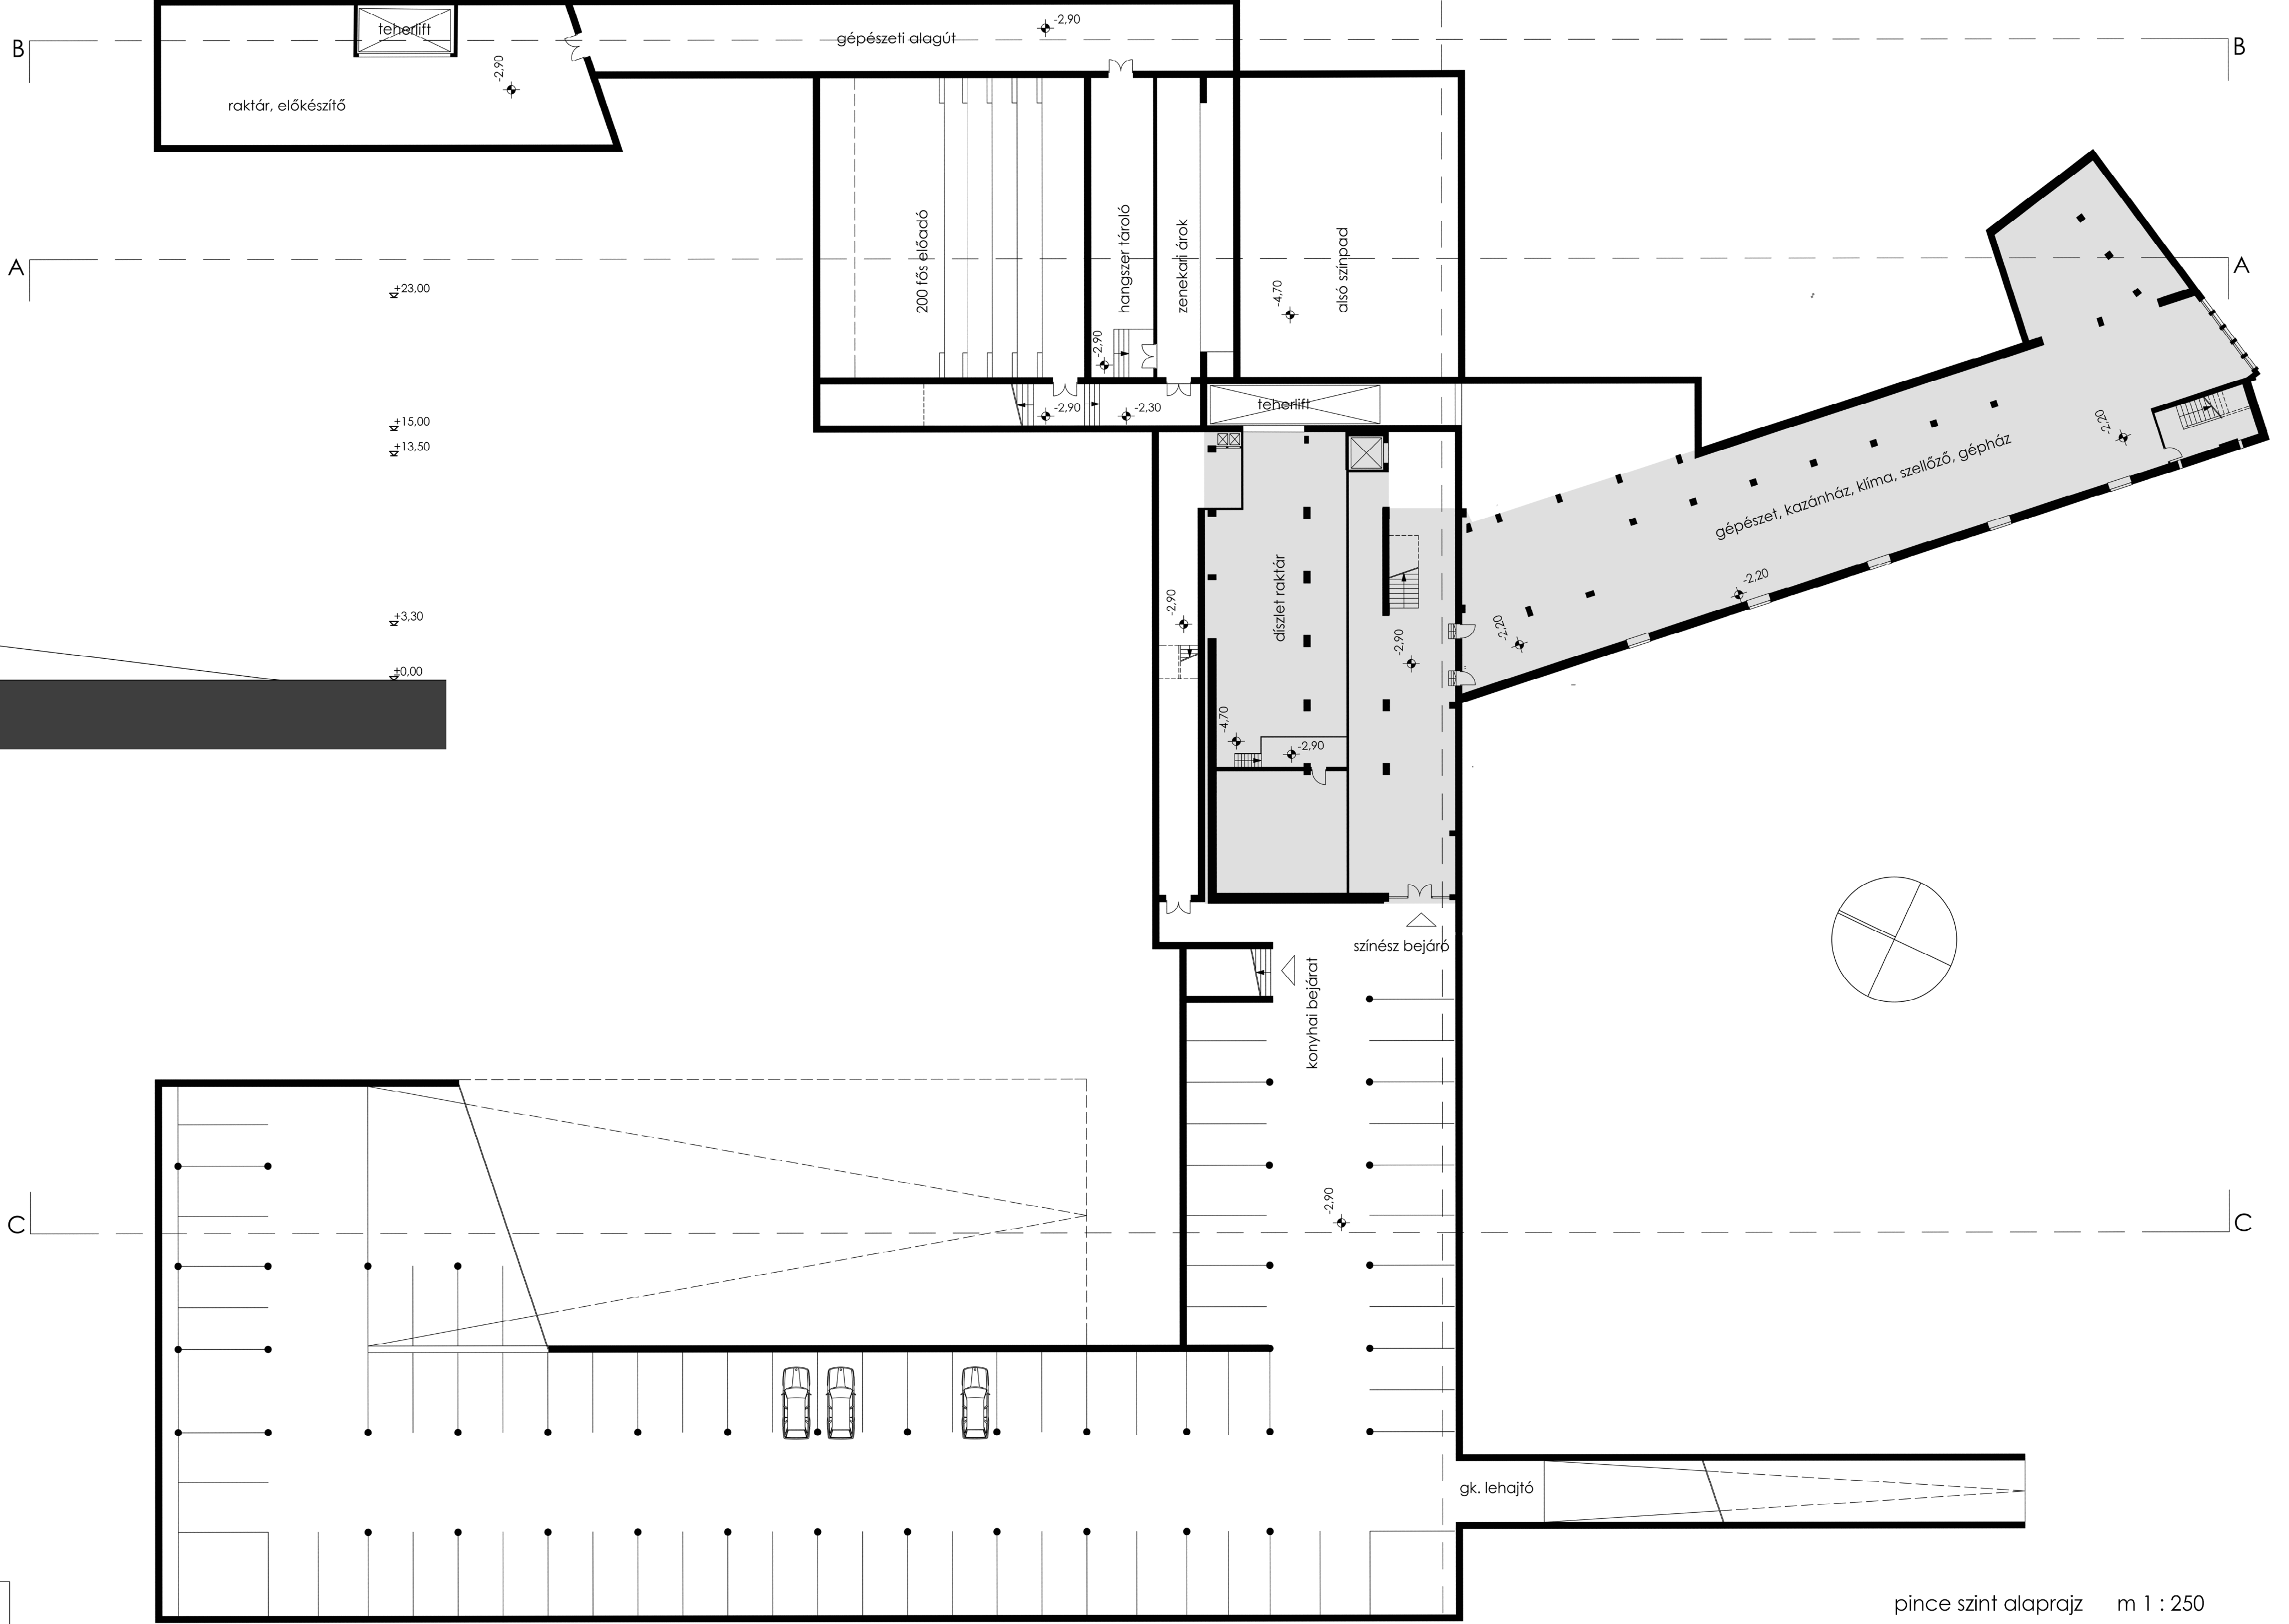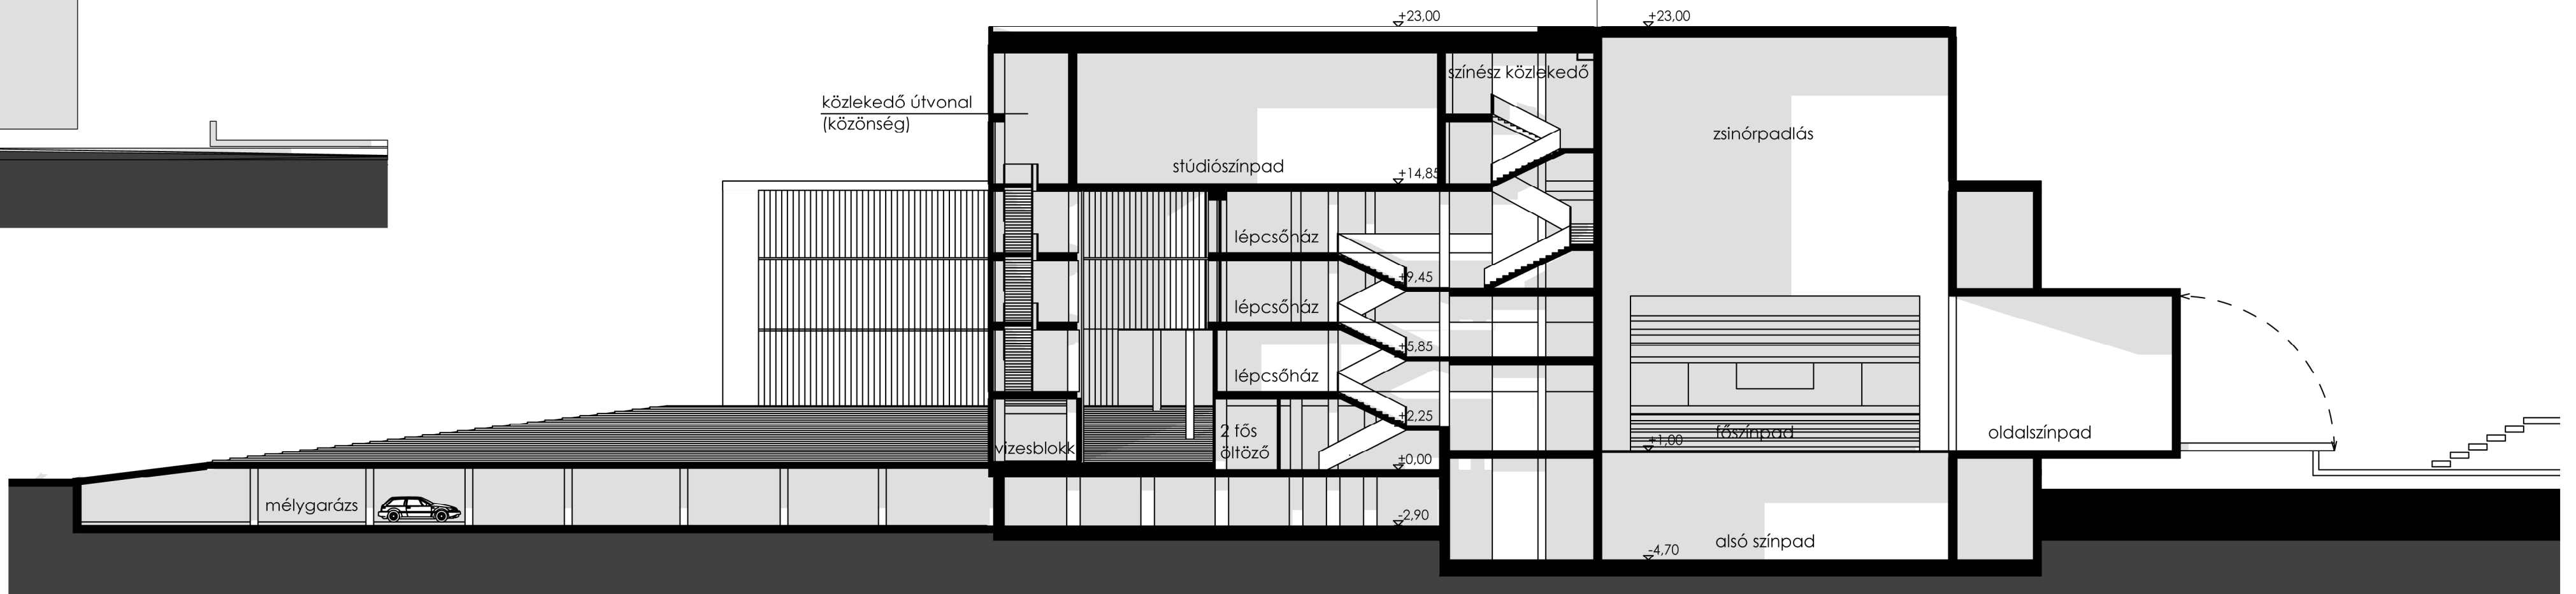

pince szint alaprajz m 1 : 250