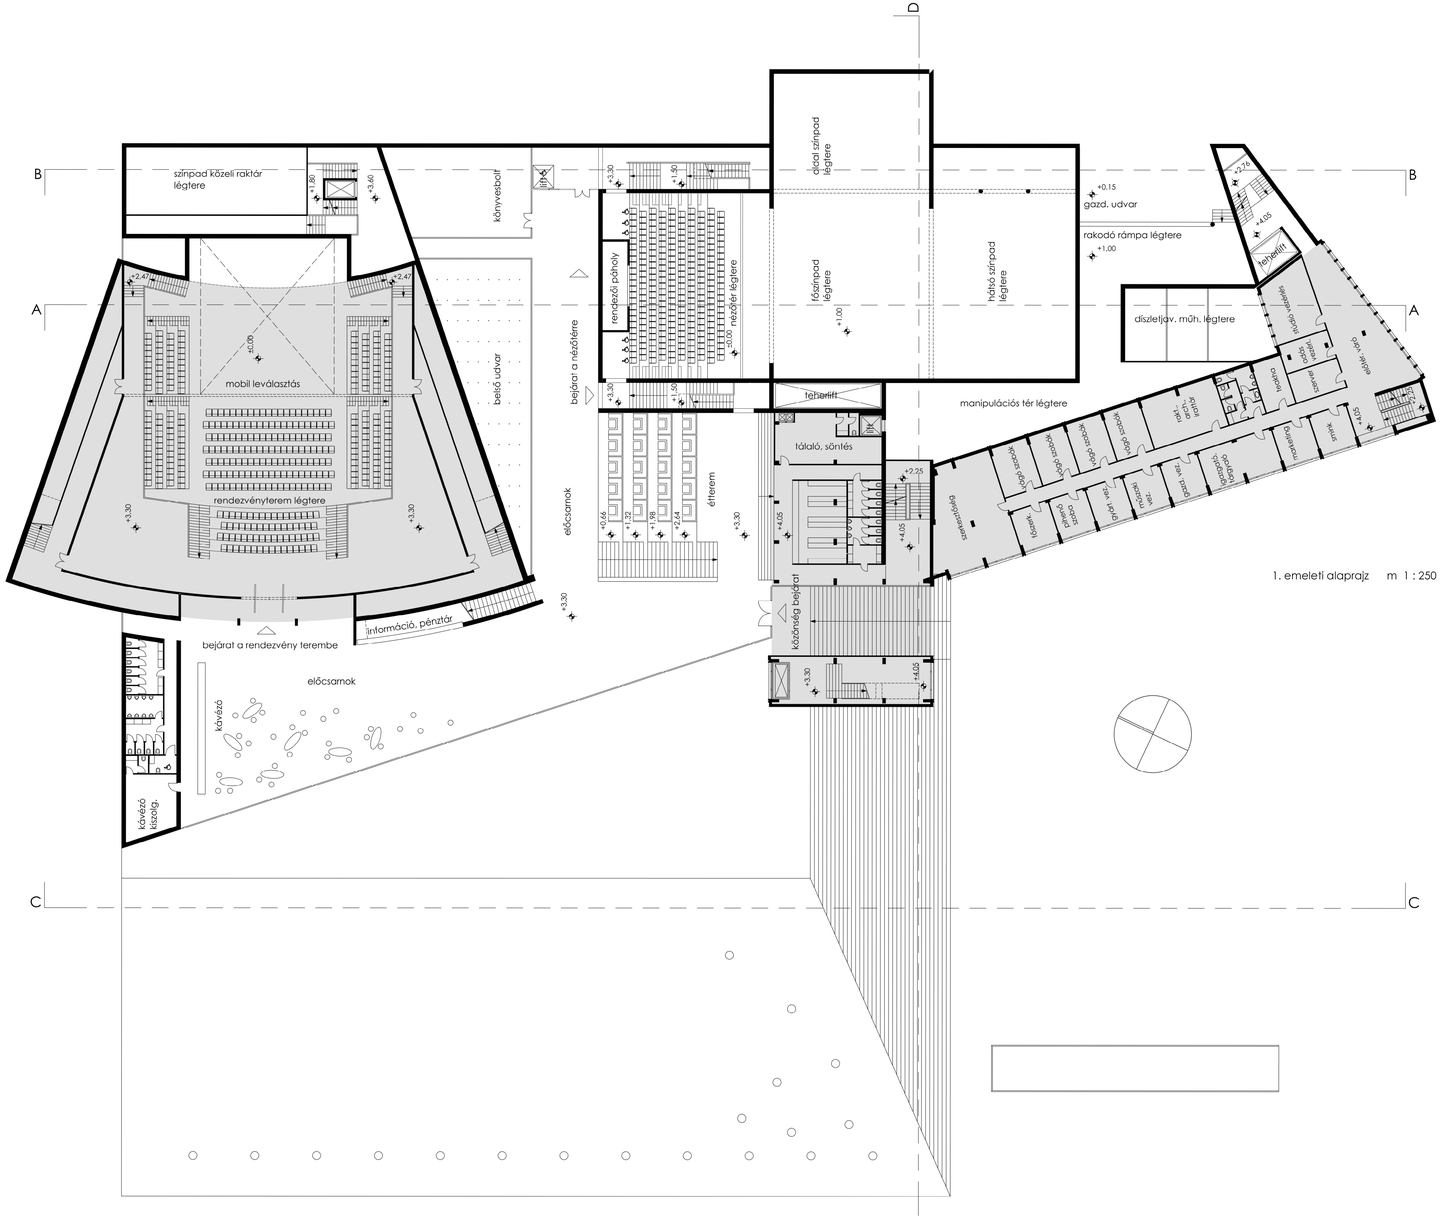

1. emeleti alaprajz m 1 : 250

A színpad használatának néhány módozata

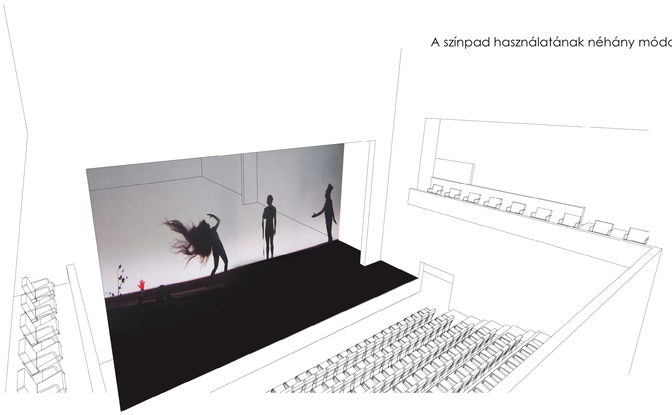

Tradicionális

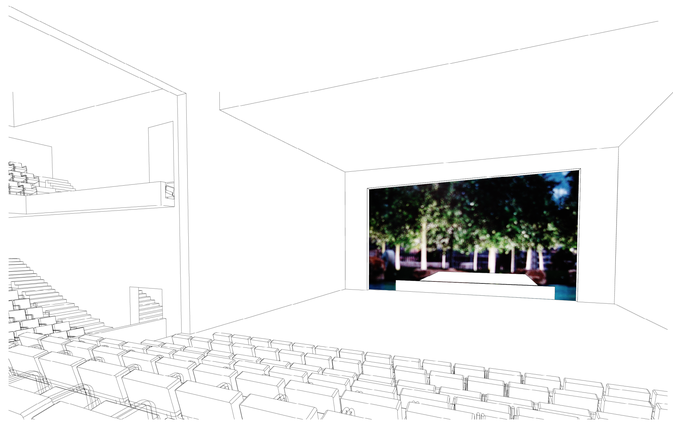

Oldalszínpadról a park felé

Szabadtéri színpad