FOTÓBA ILLESZTETT LÁTVÁNYTERV A DEÁK FERENC UTCA FELŐL

GALÉRIA

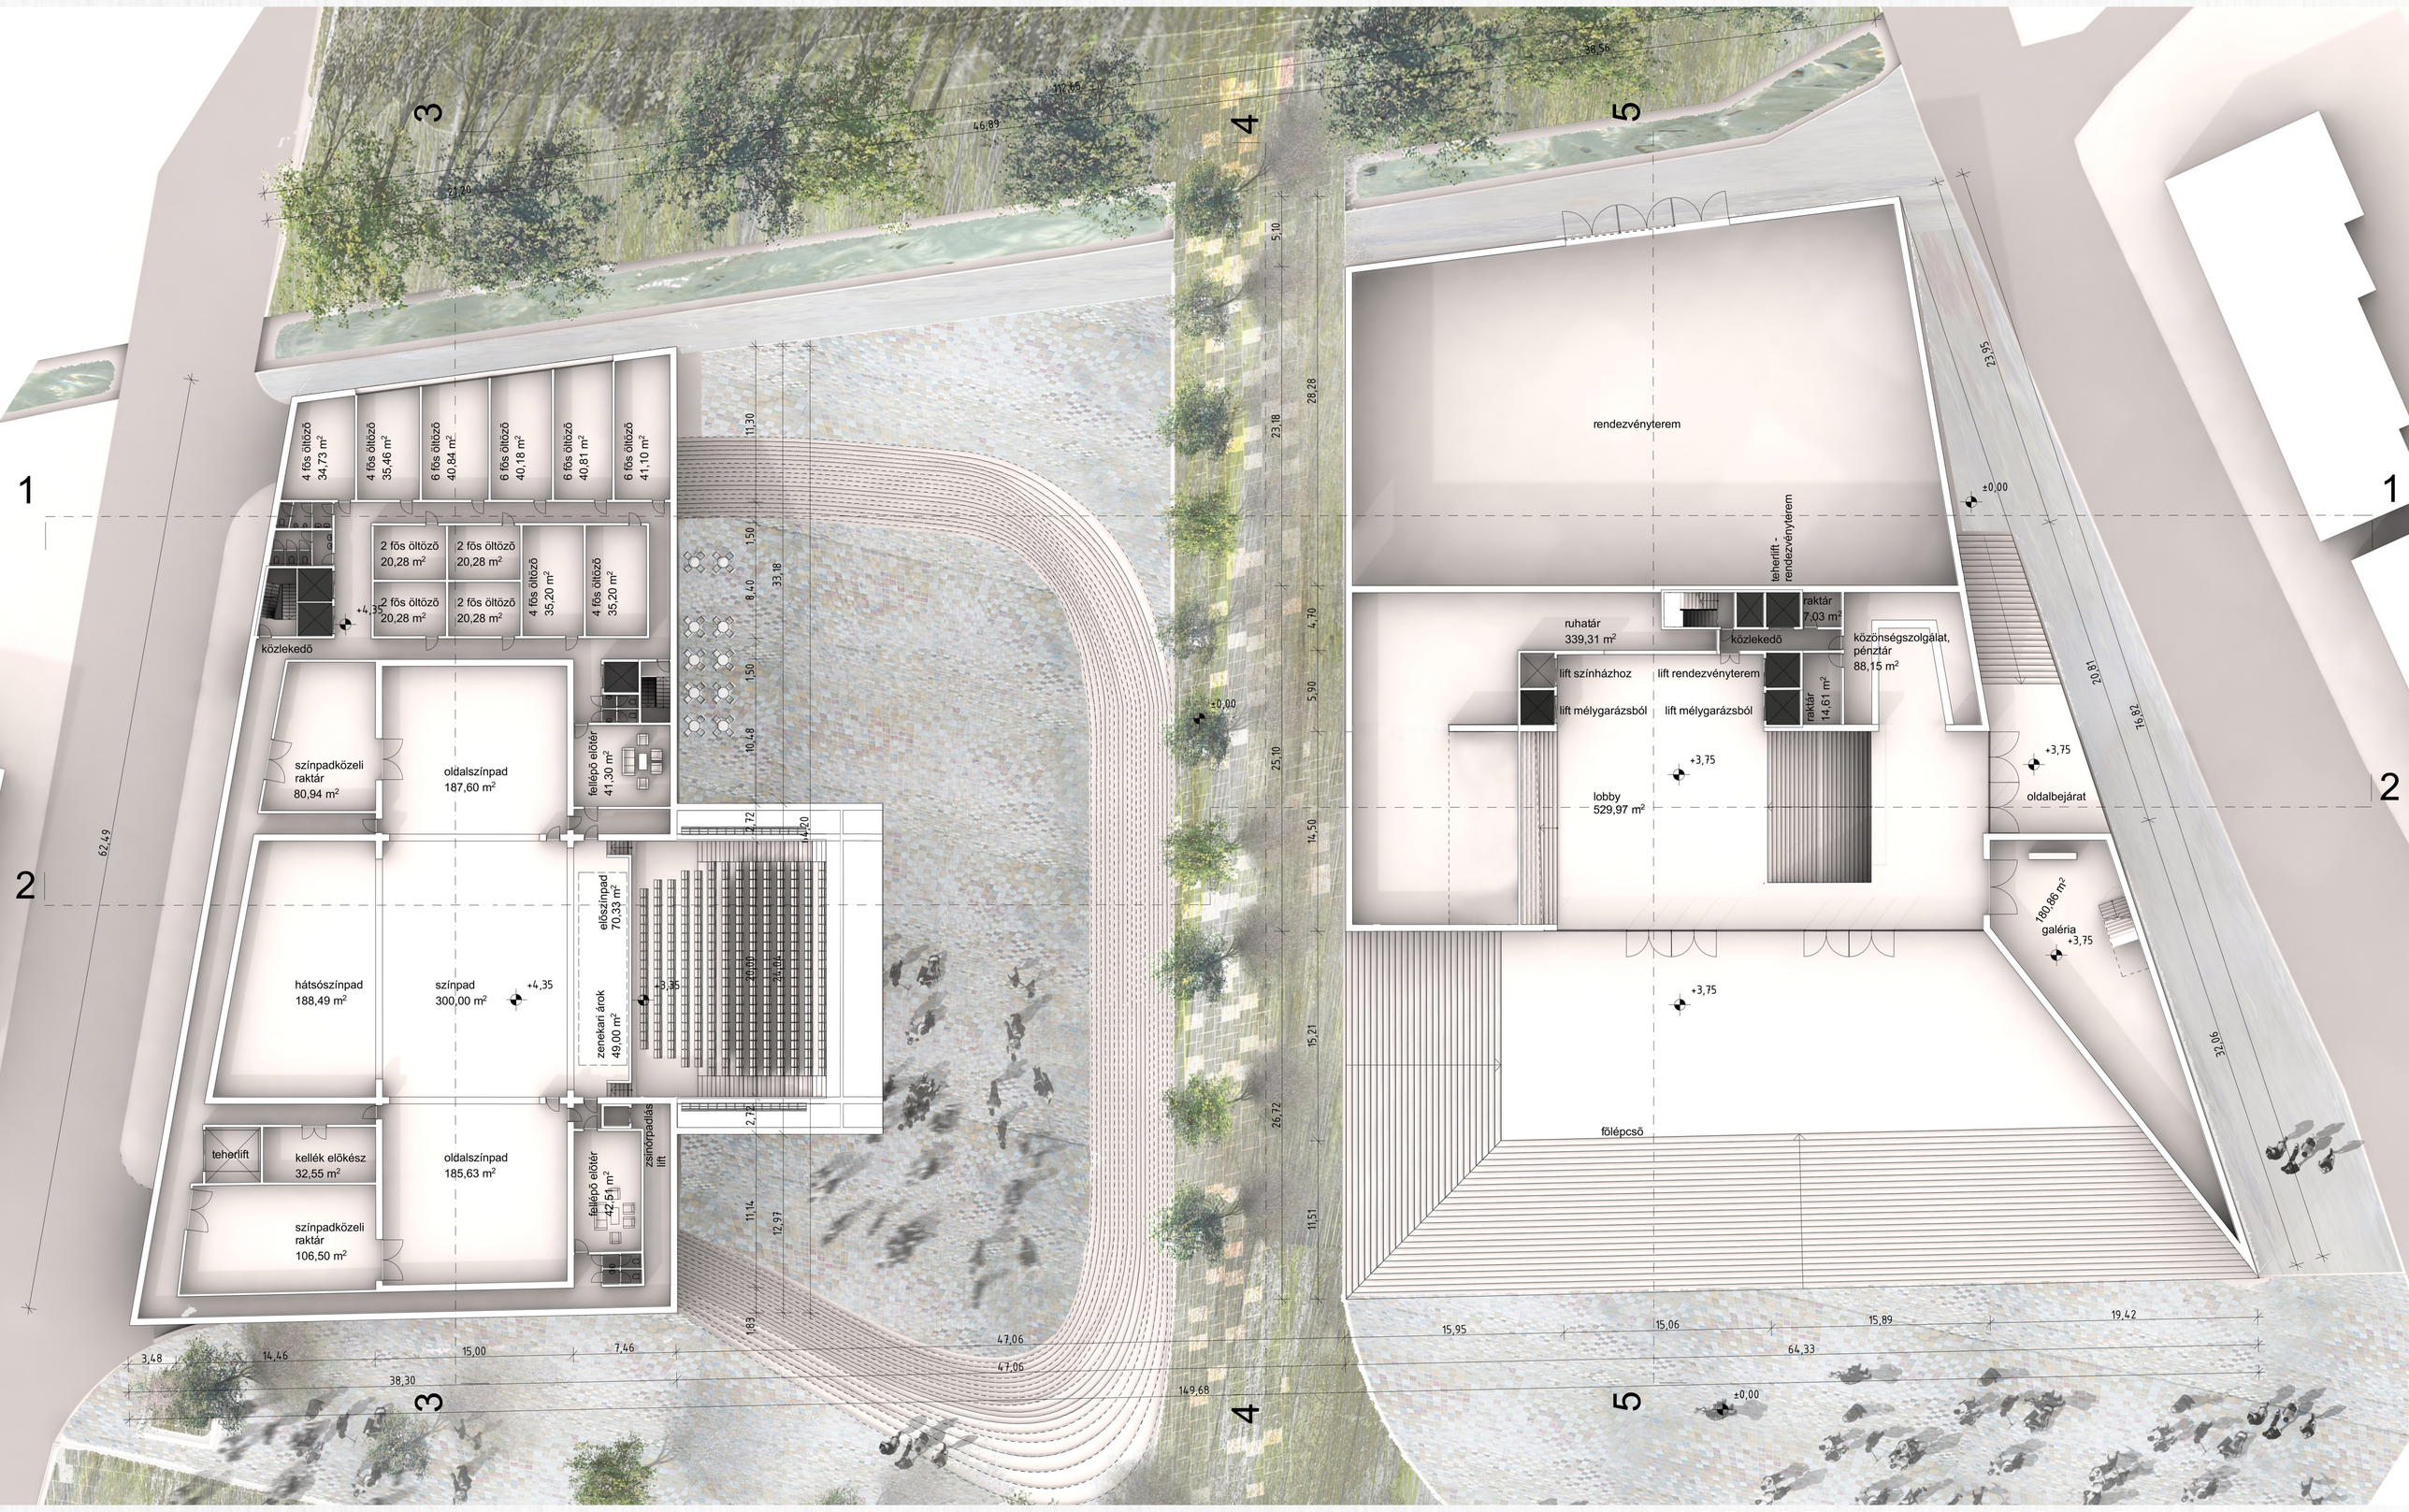

LOBBYSZINT ALAPRAJZ M 1:250

SZOMBATHELYI WEÖRES SÁNDOR SZÍNHÁZ ÚJ ÉPÜLETE