


meglévő iskolaépület

új iskolaszámly

meglévő lakóépület

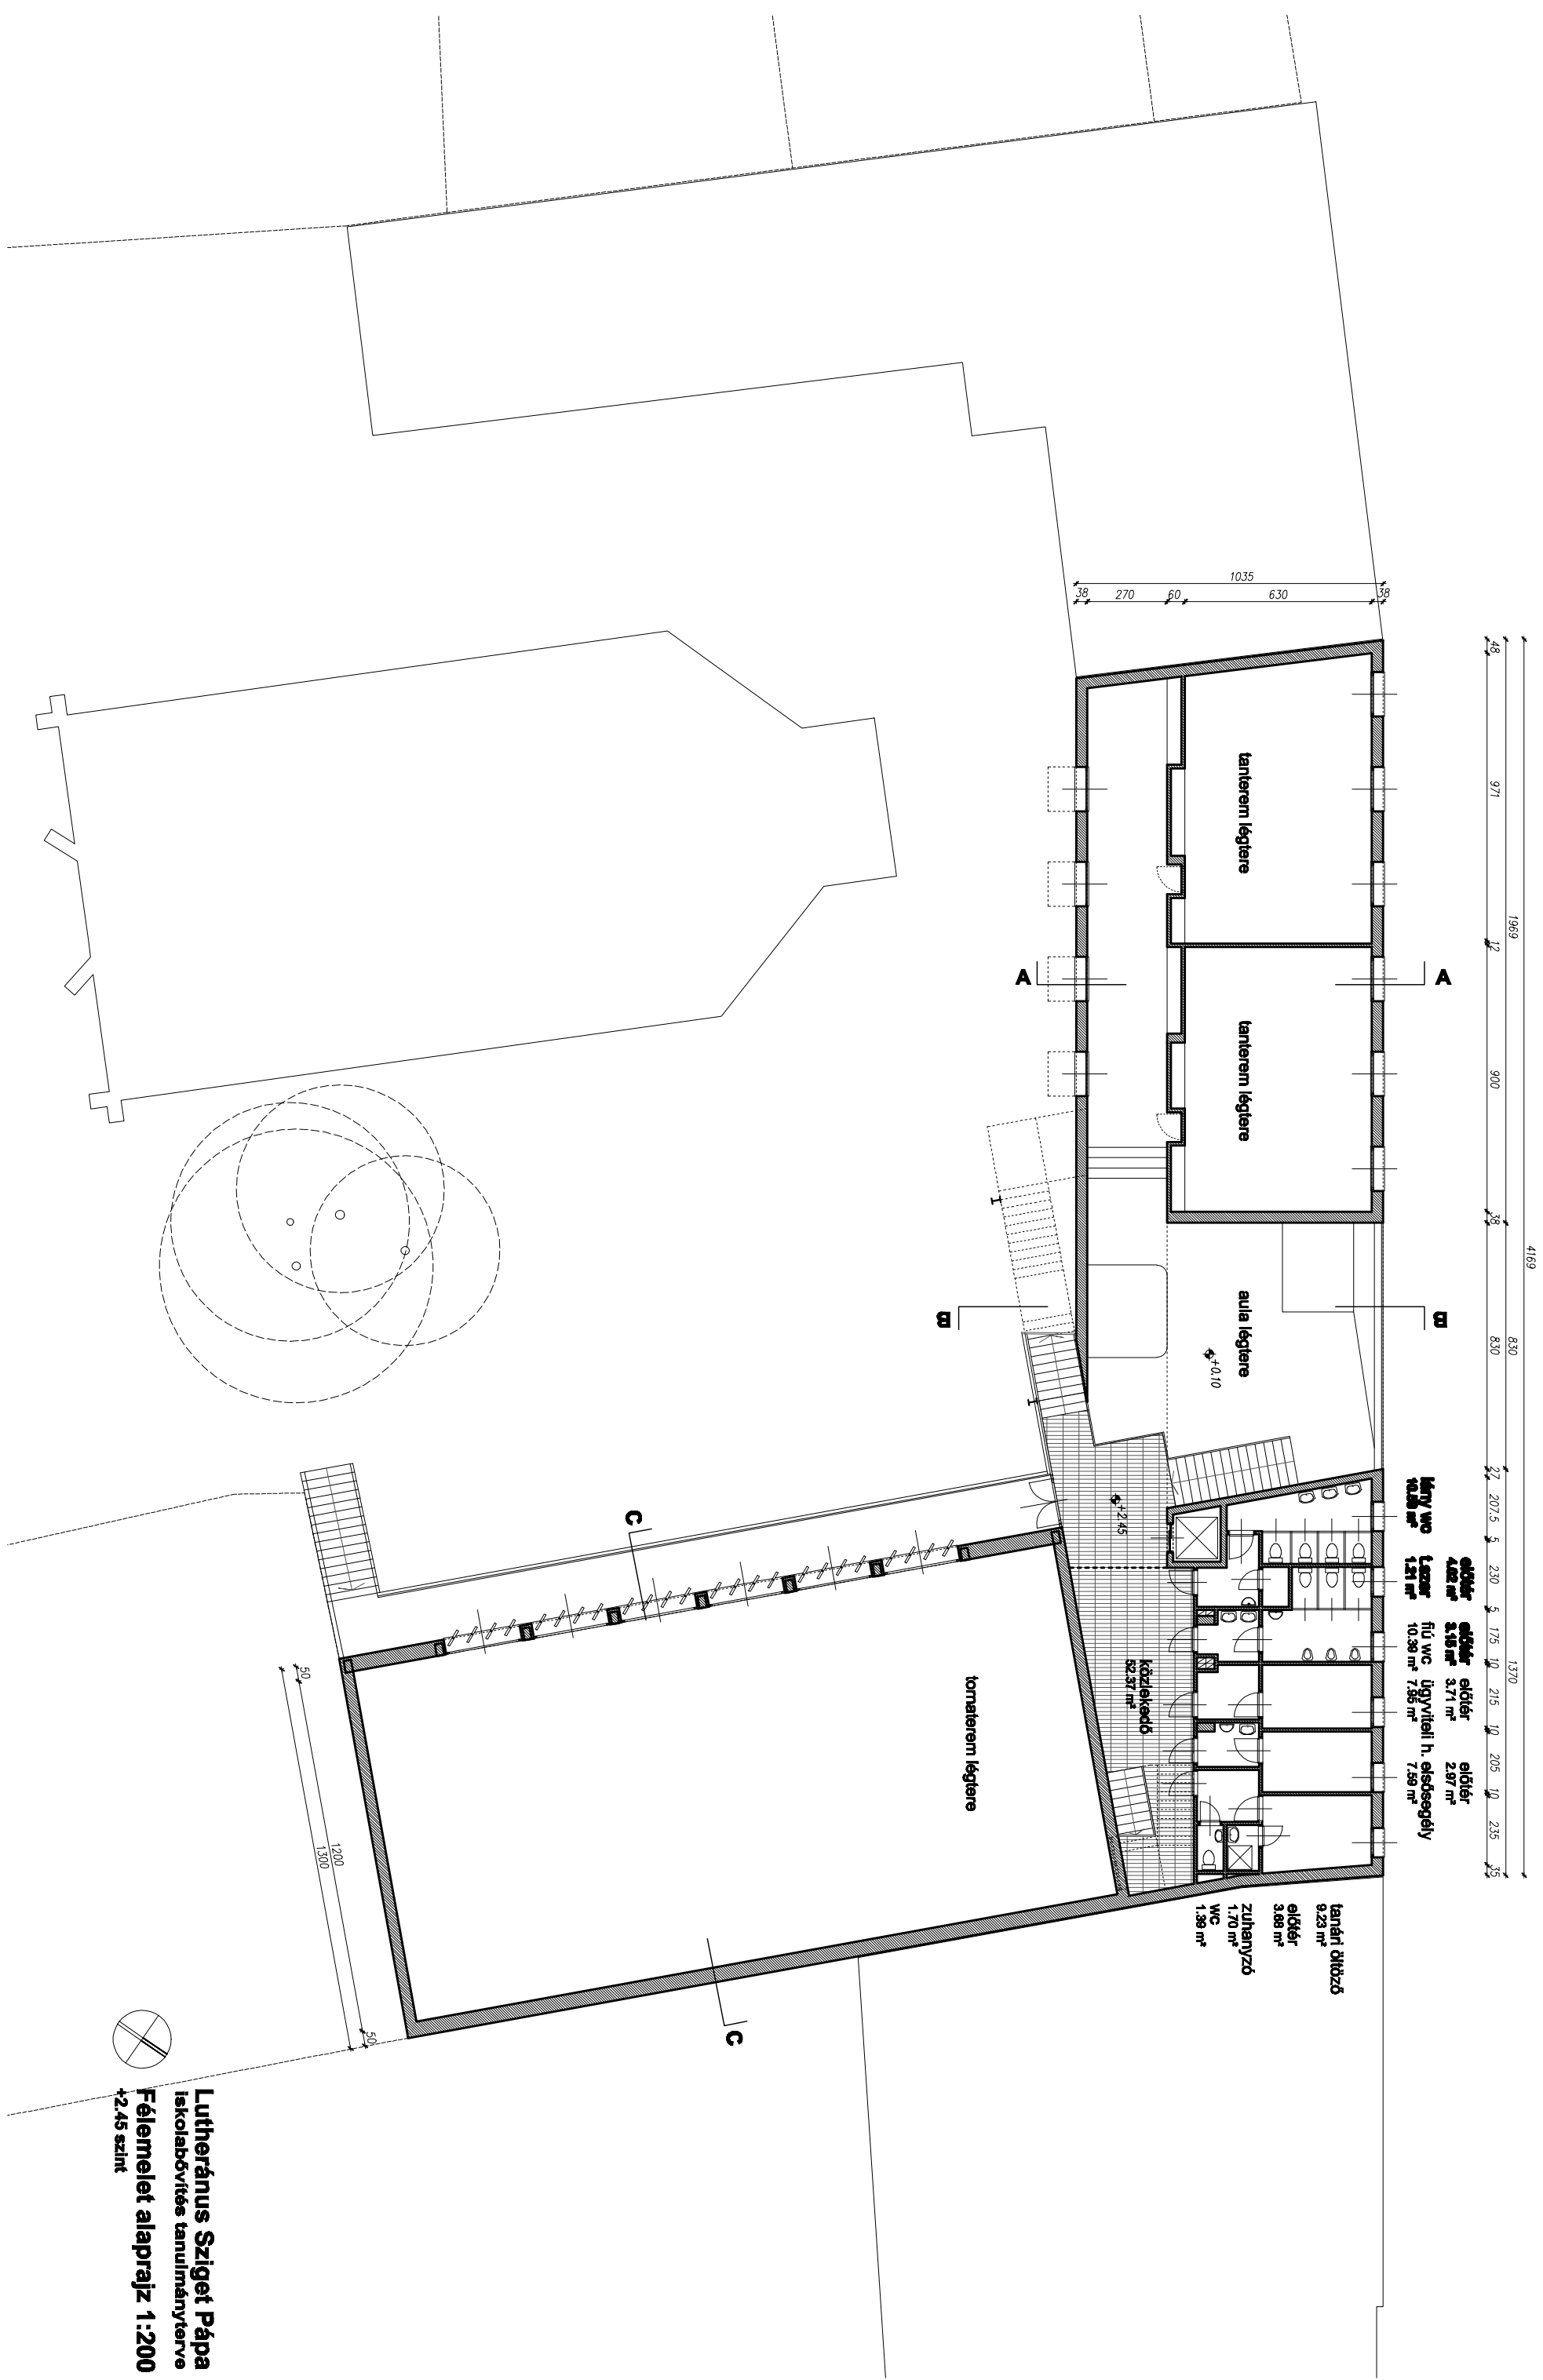

Lutheránus Sziget Pápa
Iskolabővítés tanulmányterve
Félelemlet alaprajz 1:200
+2.45 szint