

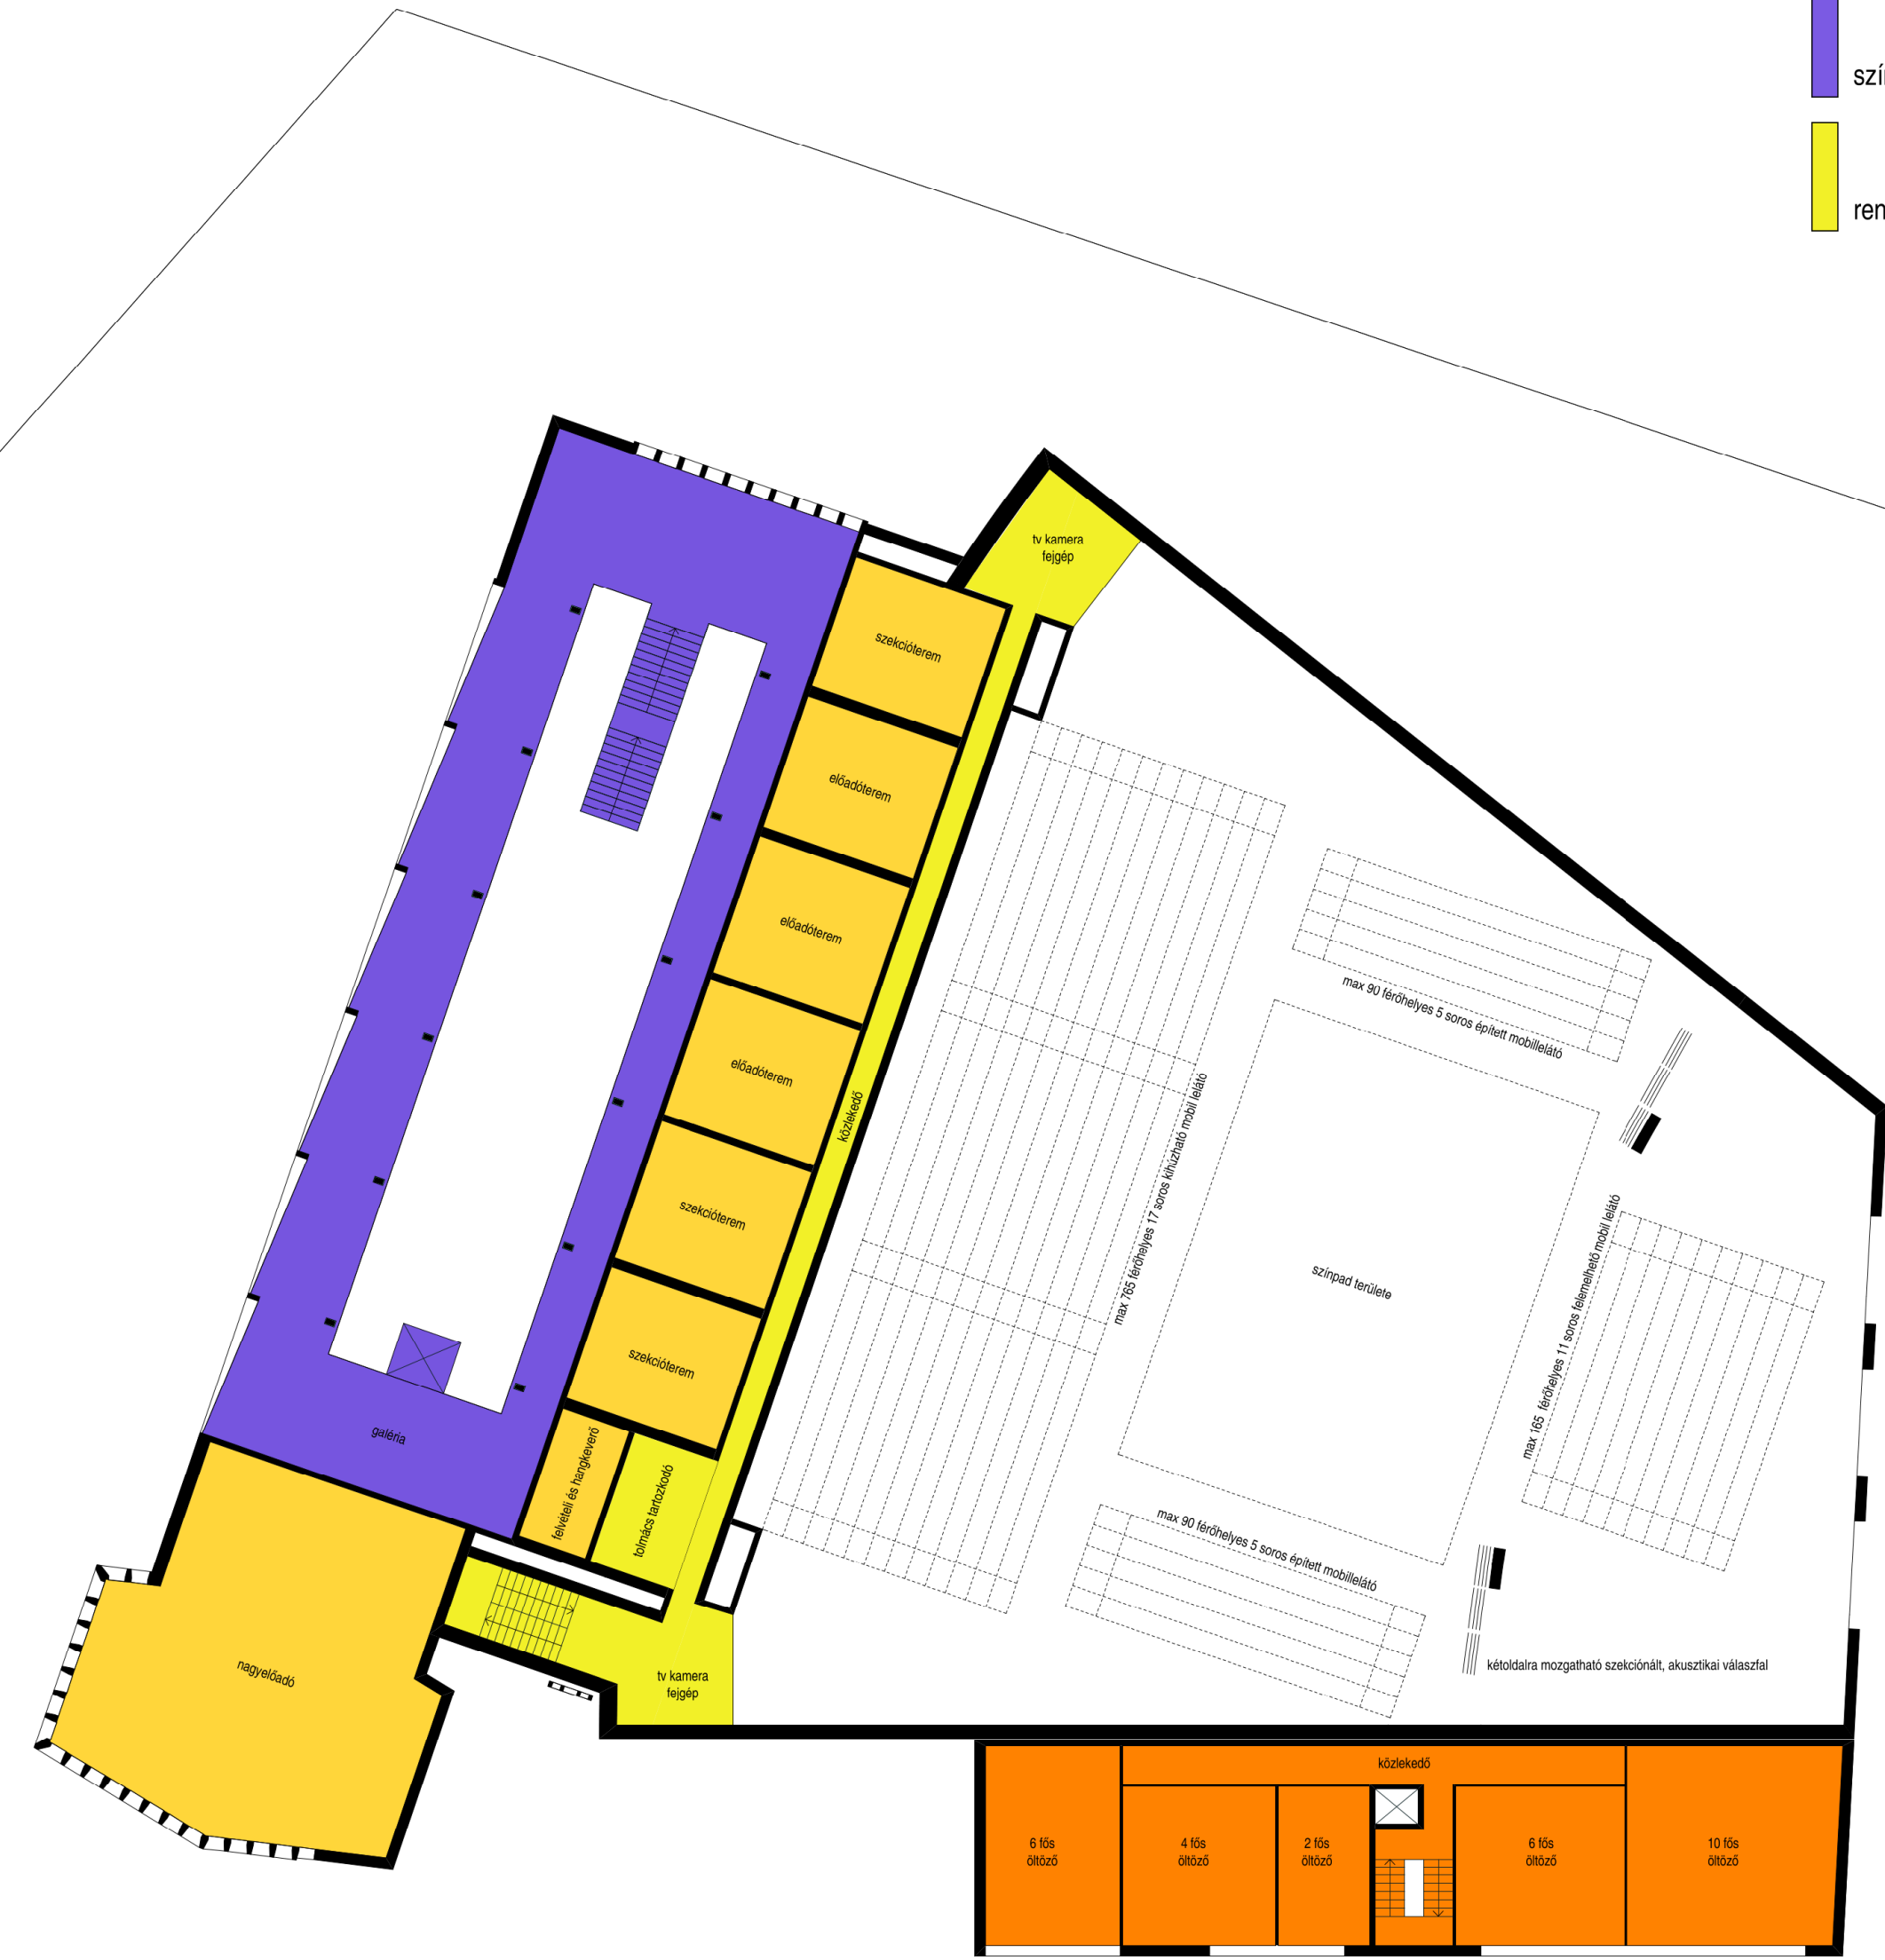


I. EMELETI ALAPRAJZ M1:250

- színház közönségforgalom
- rendezvényterem nézőtér
- színház öltözők
- rendezvény egyéb
- gépészet
- színház nézőtér
- közlekedő
- TV stúdiók és lebonyolító
- színház színpad
- rendezvényterem öltözők
- rendezvény próbatermek
- rendezvény közönségforgalom
- TV adáselőkészítő, utómunka, iroda

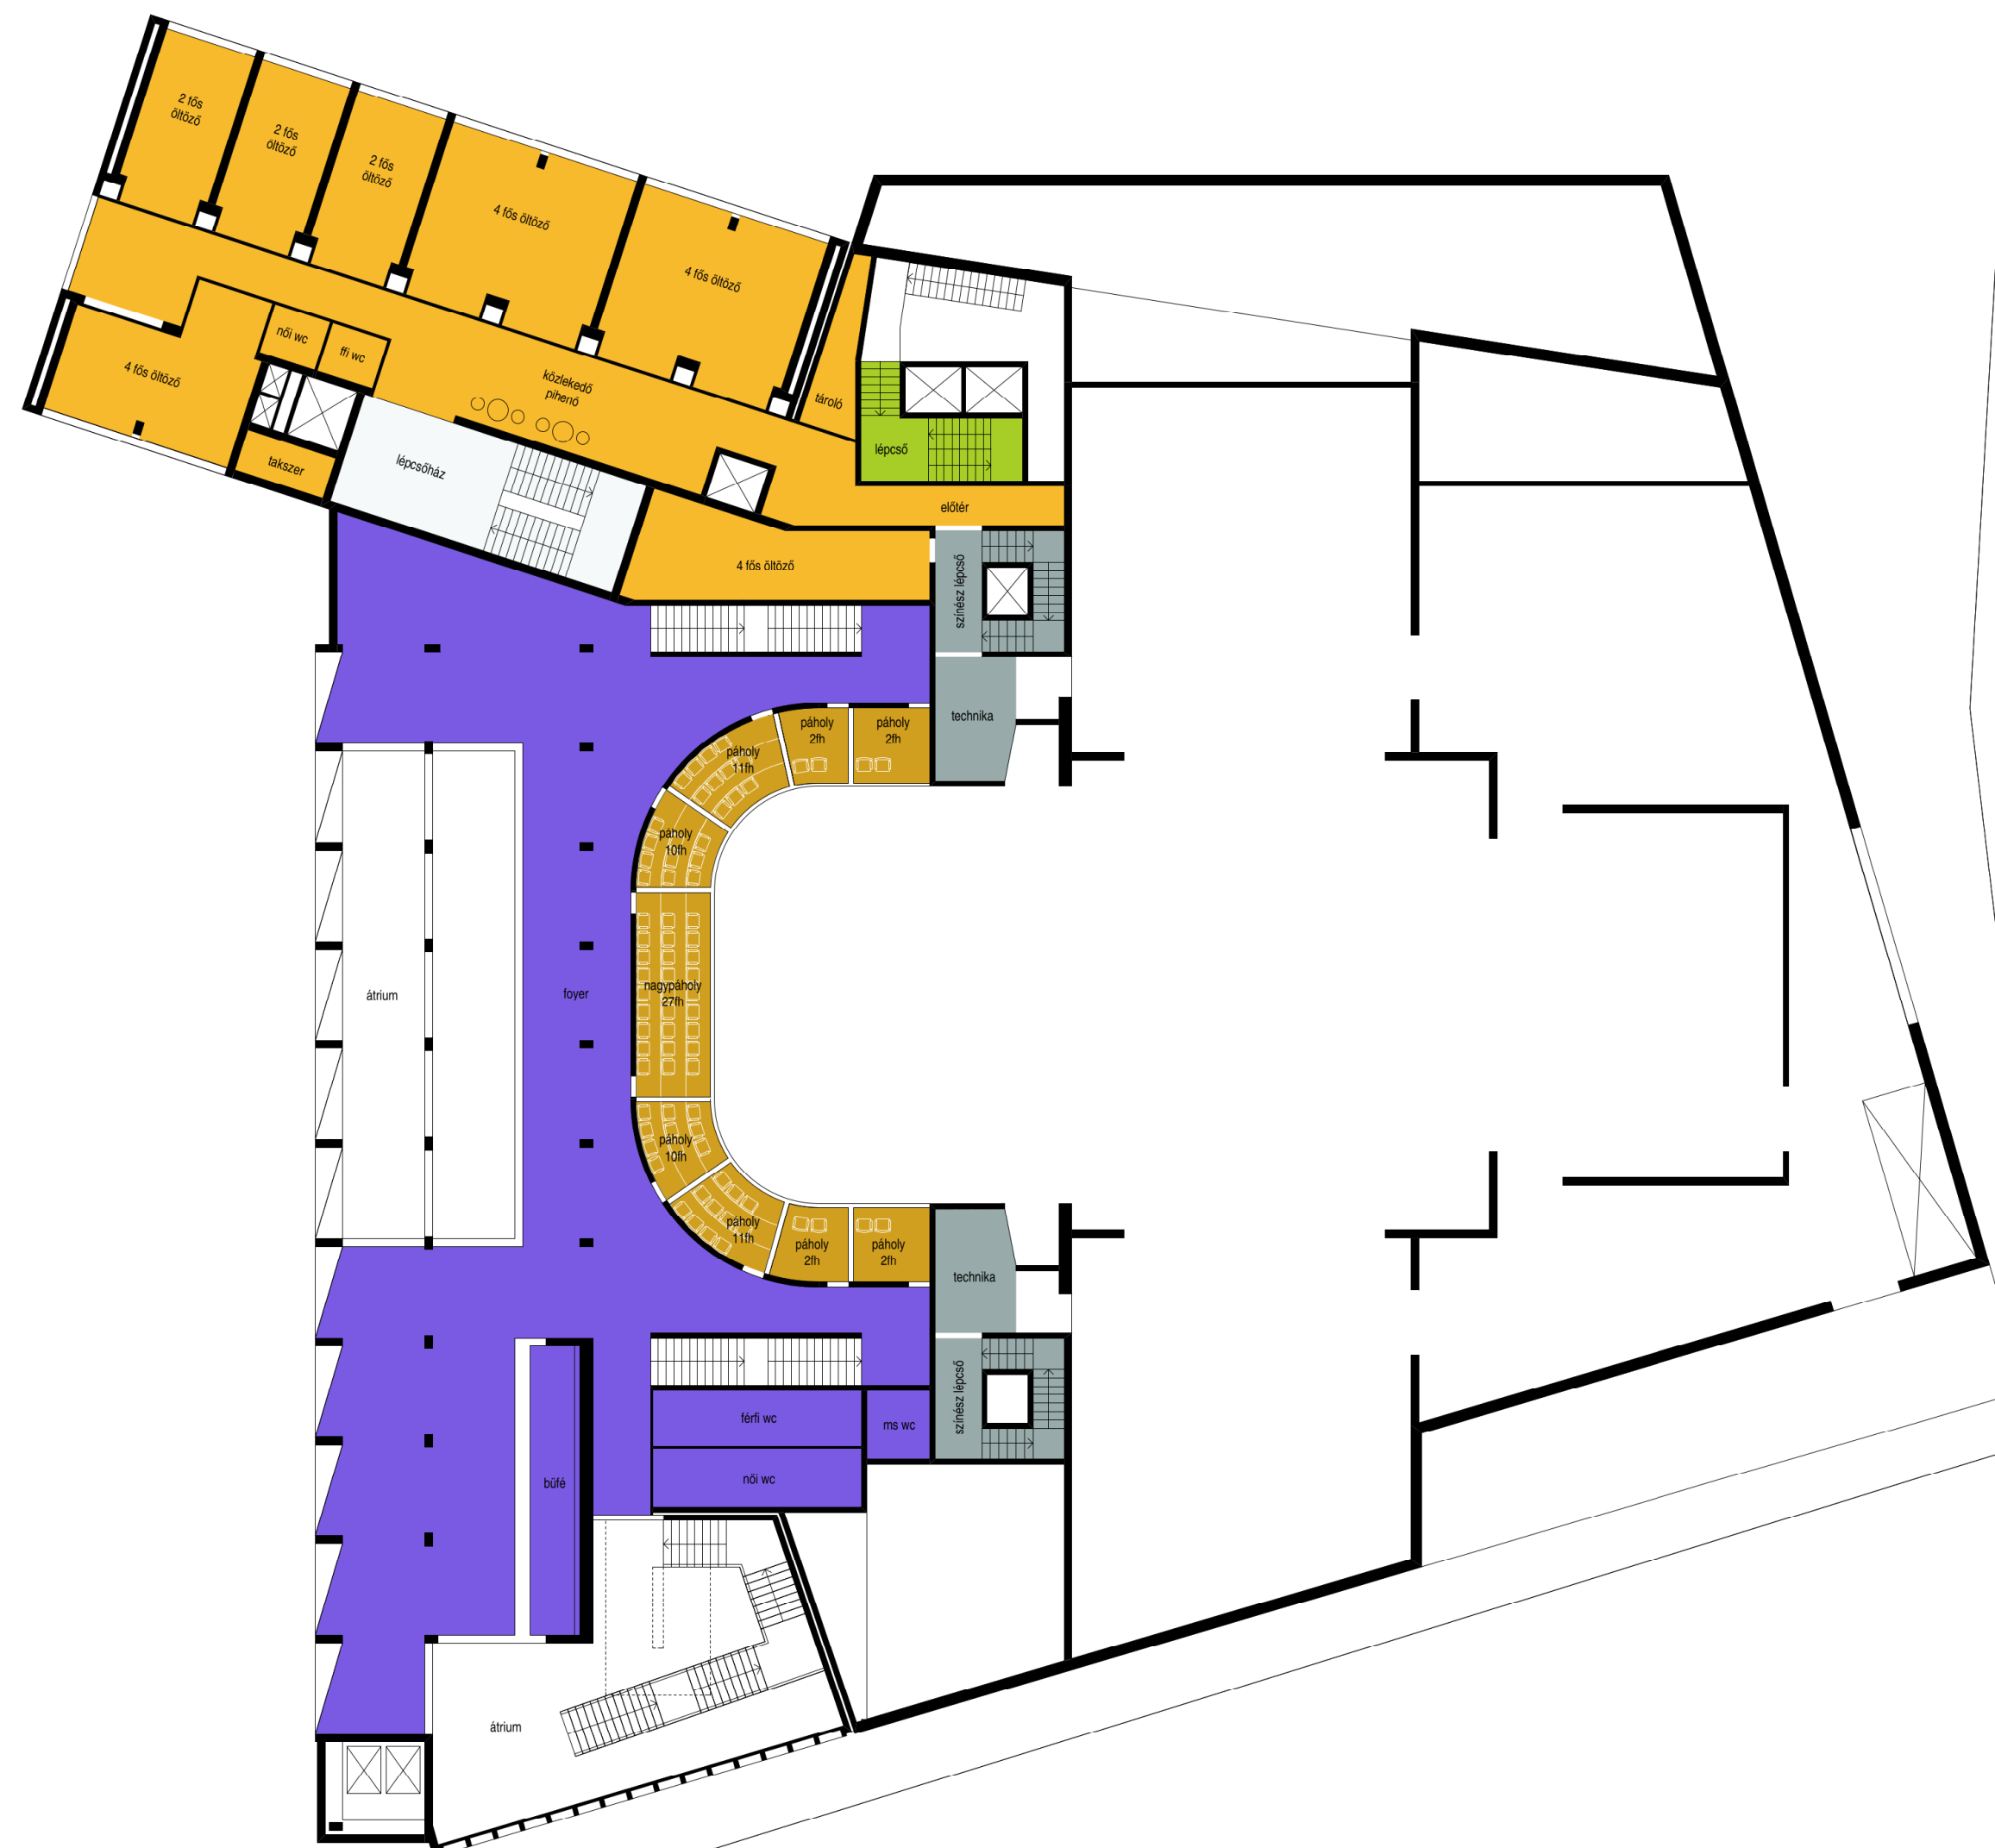

II. EMELETI ALAPRAJZ M1:250

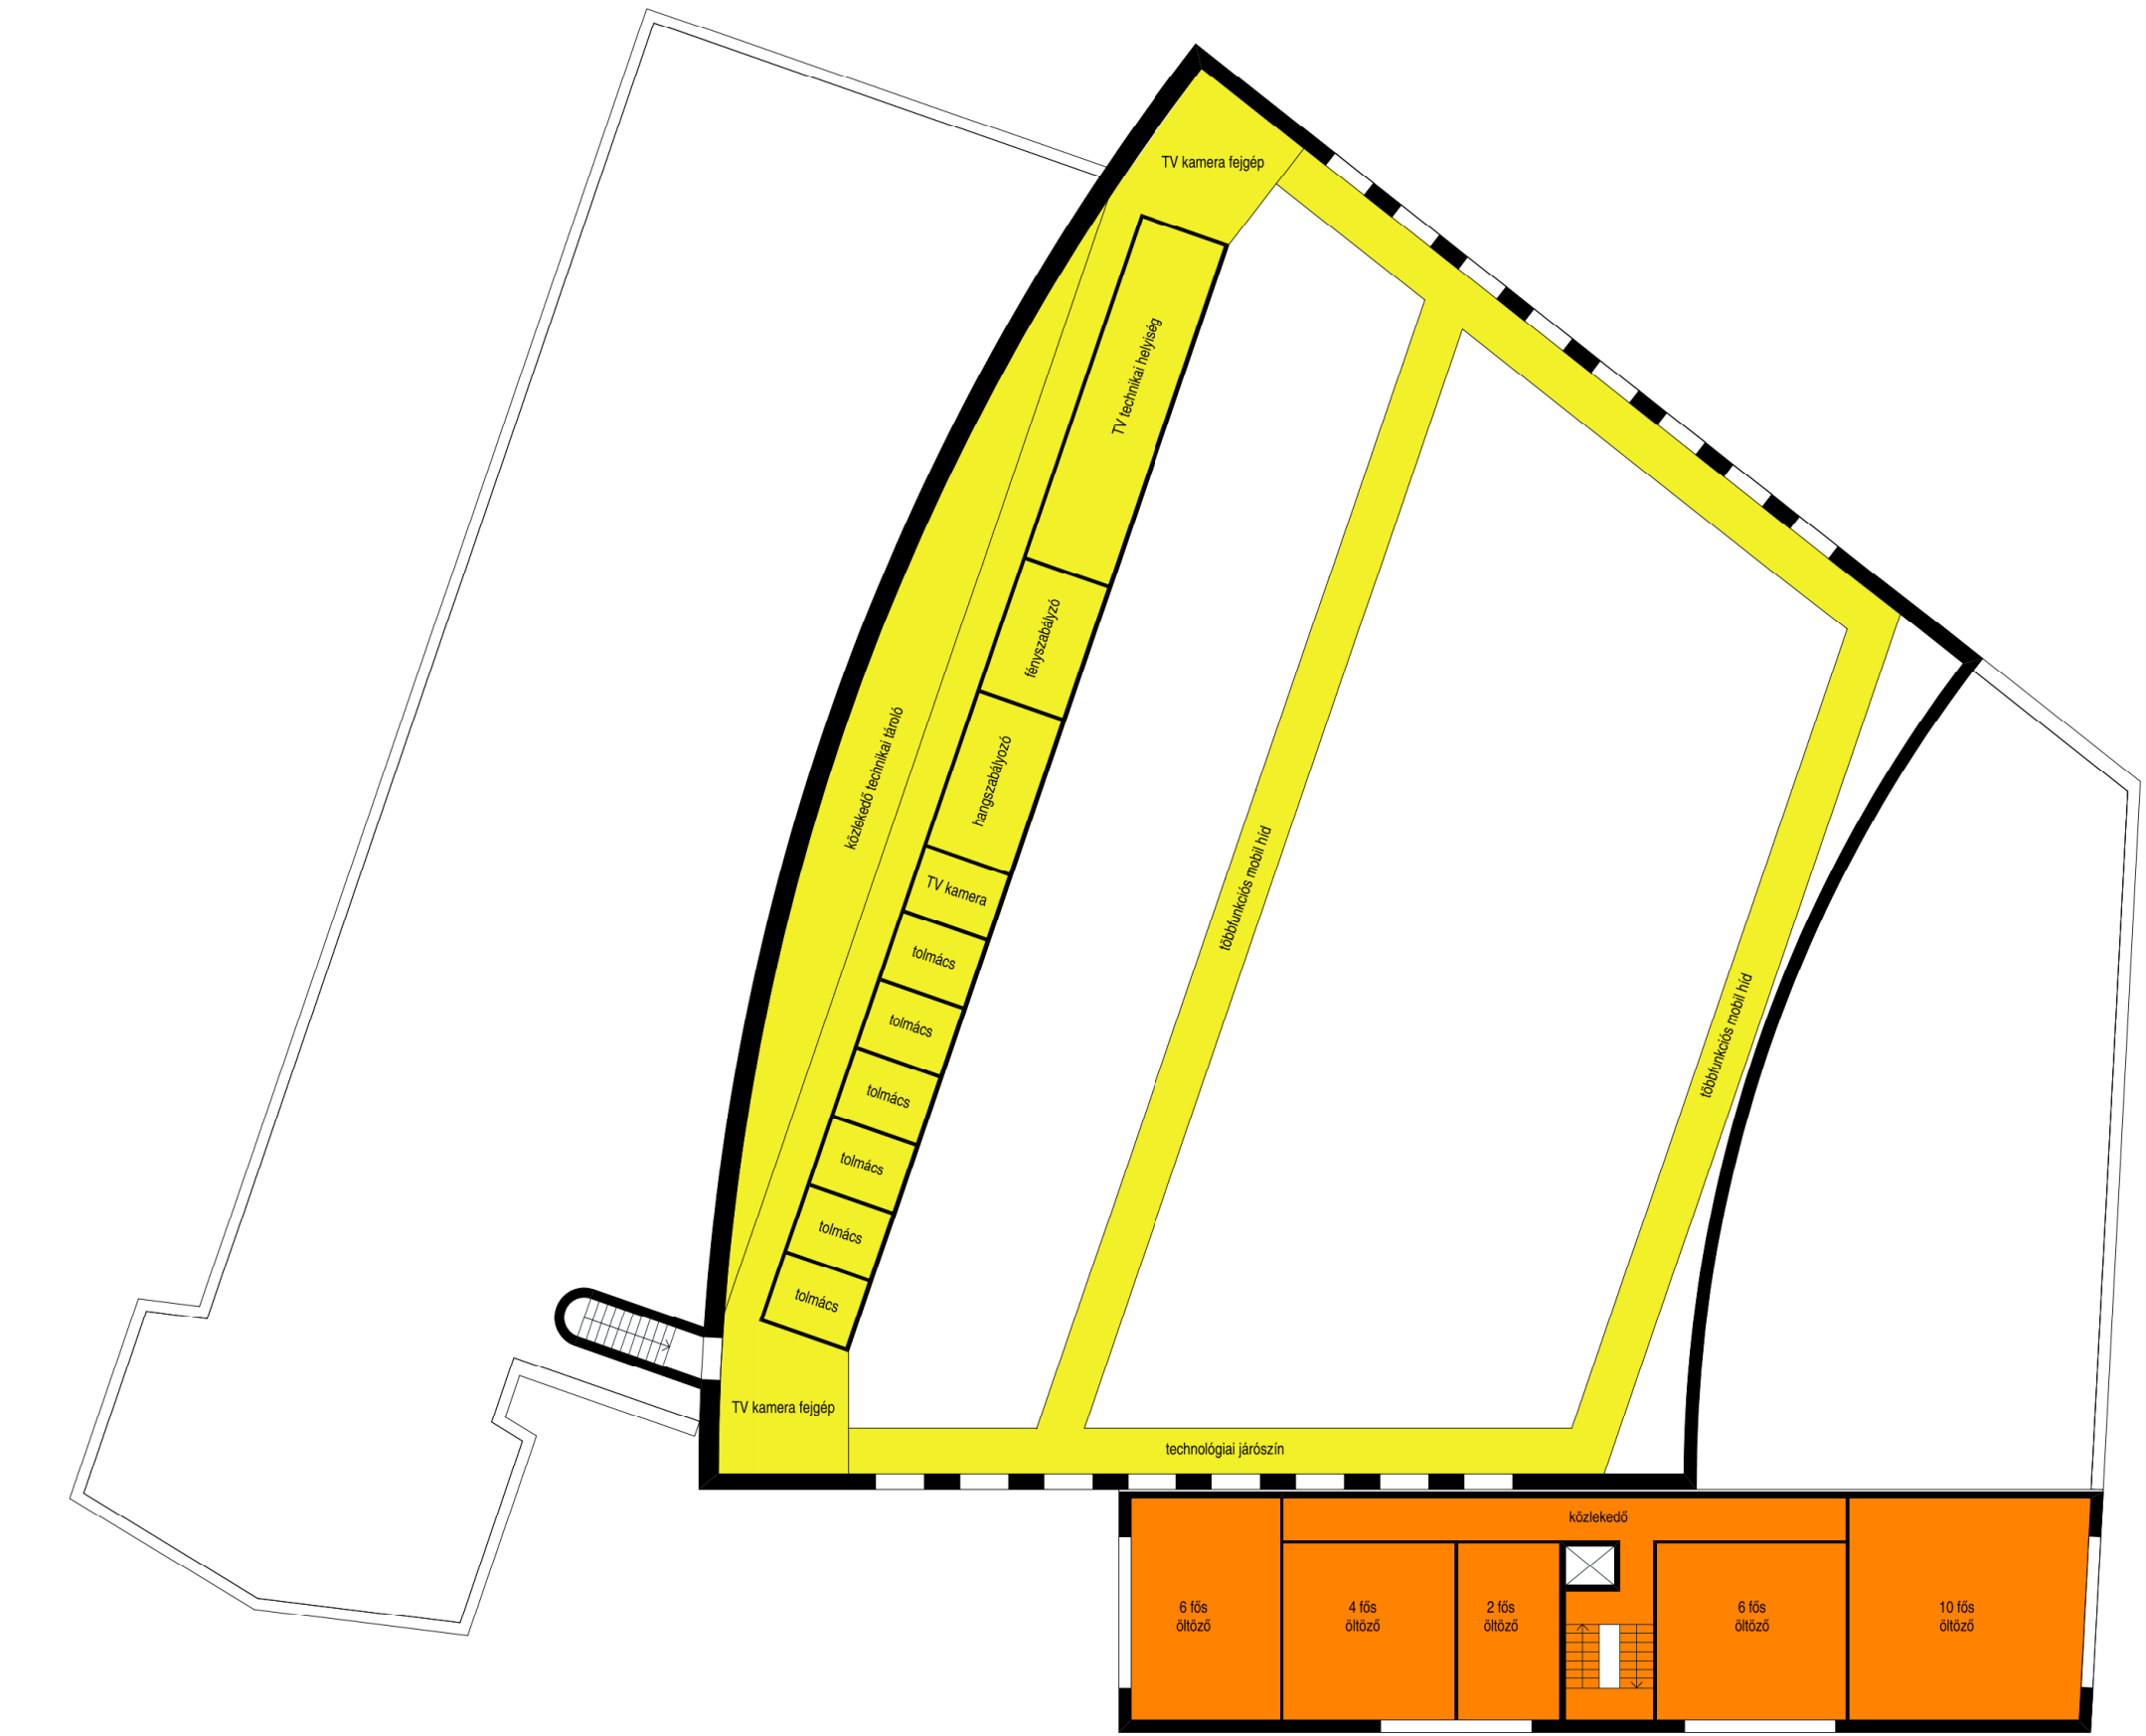

0 5 25m

