
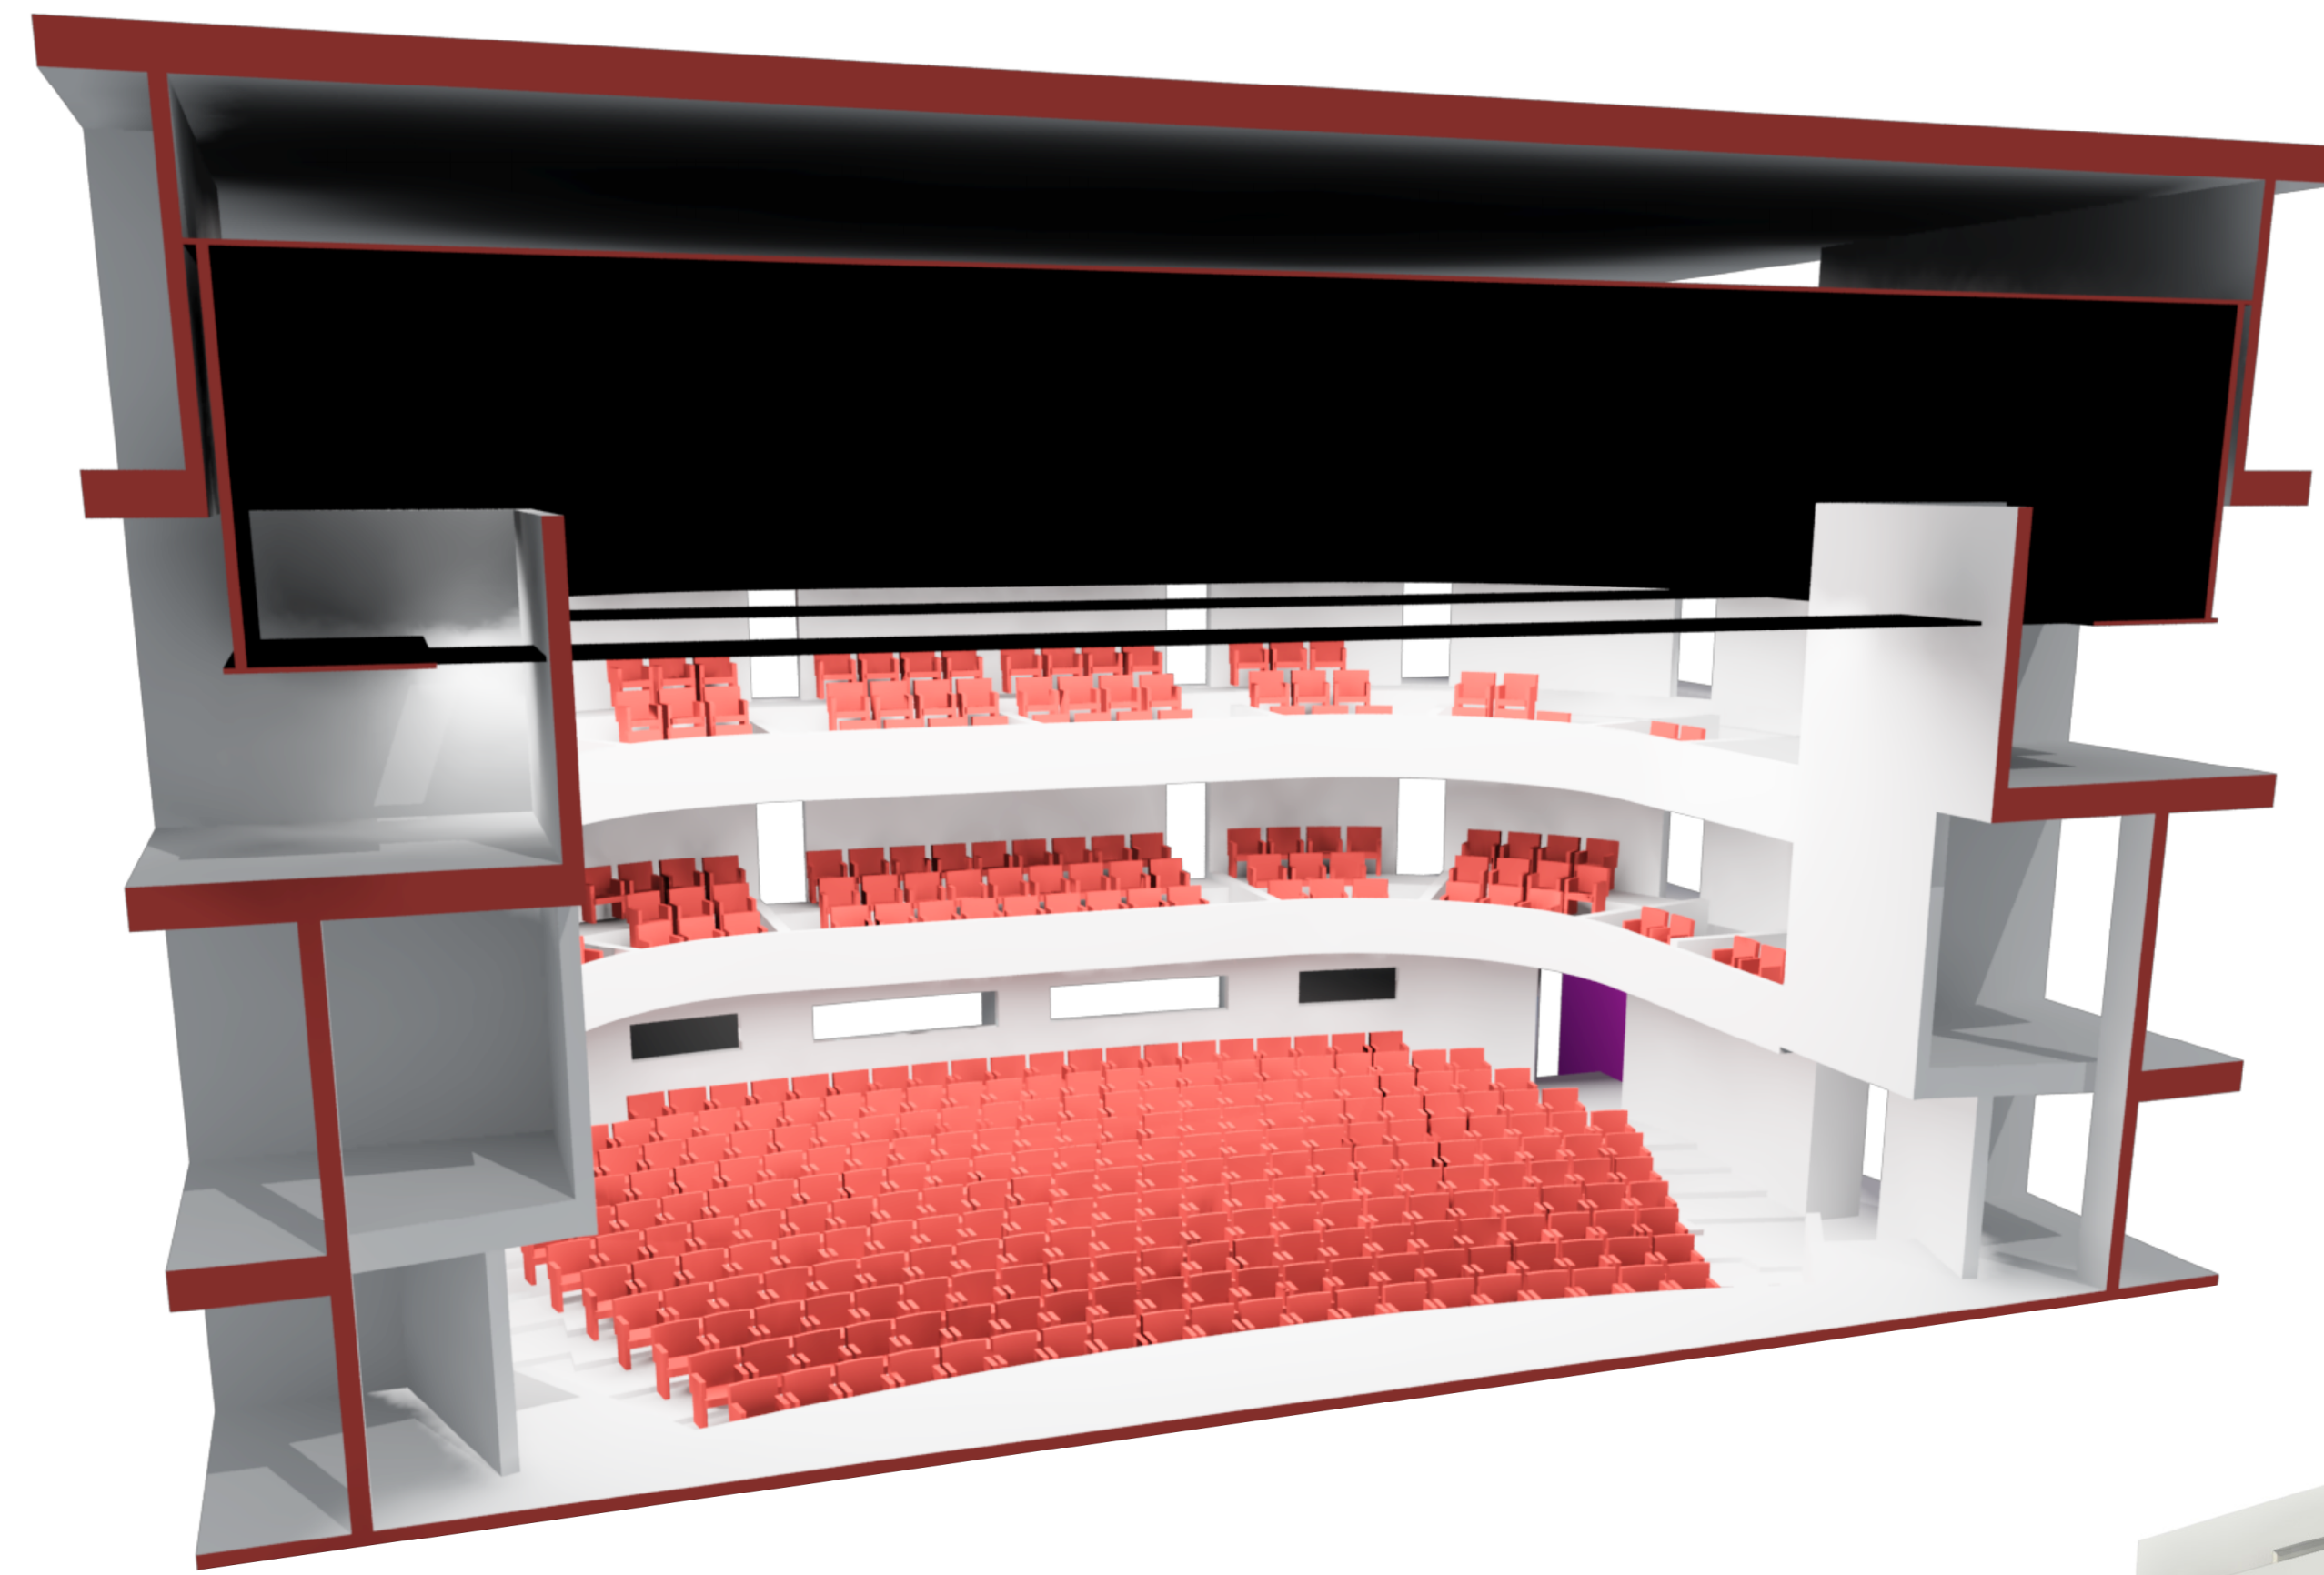



(1) SZÍNHÁZ KERESZTMETSZET M1:250

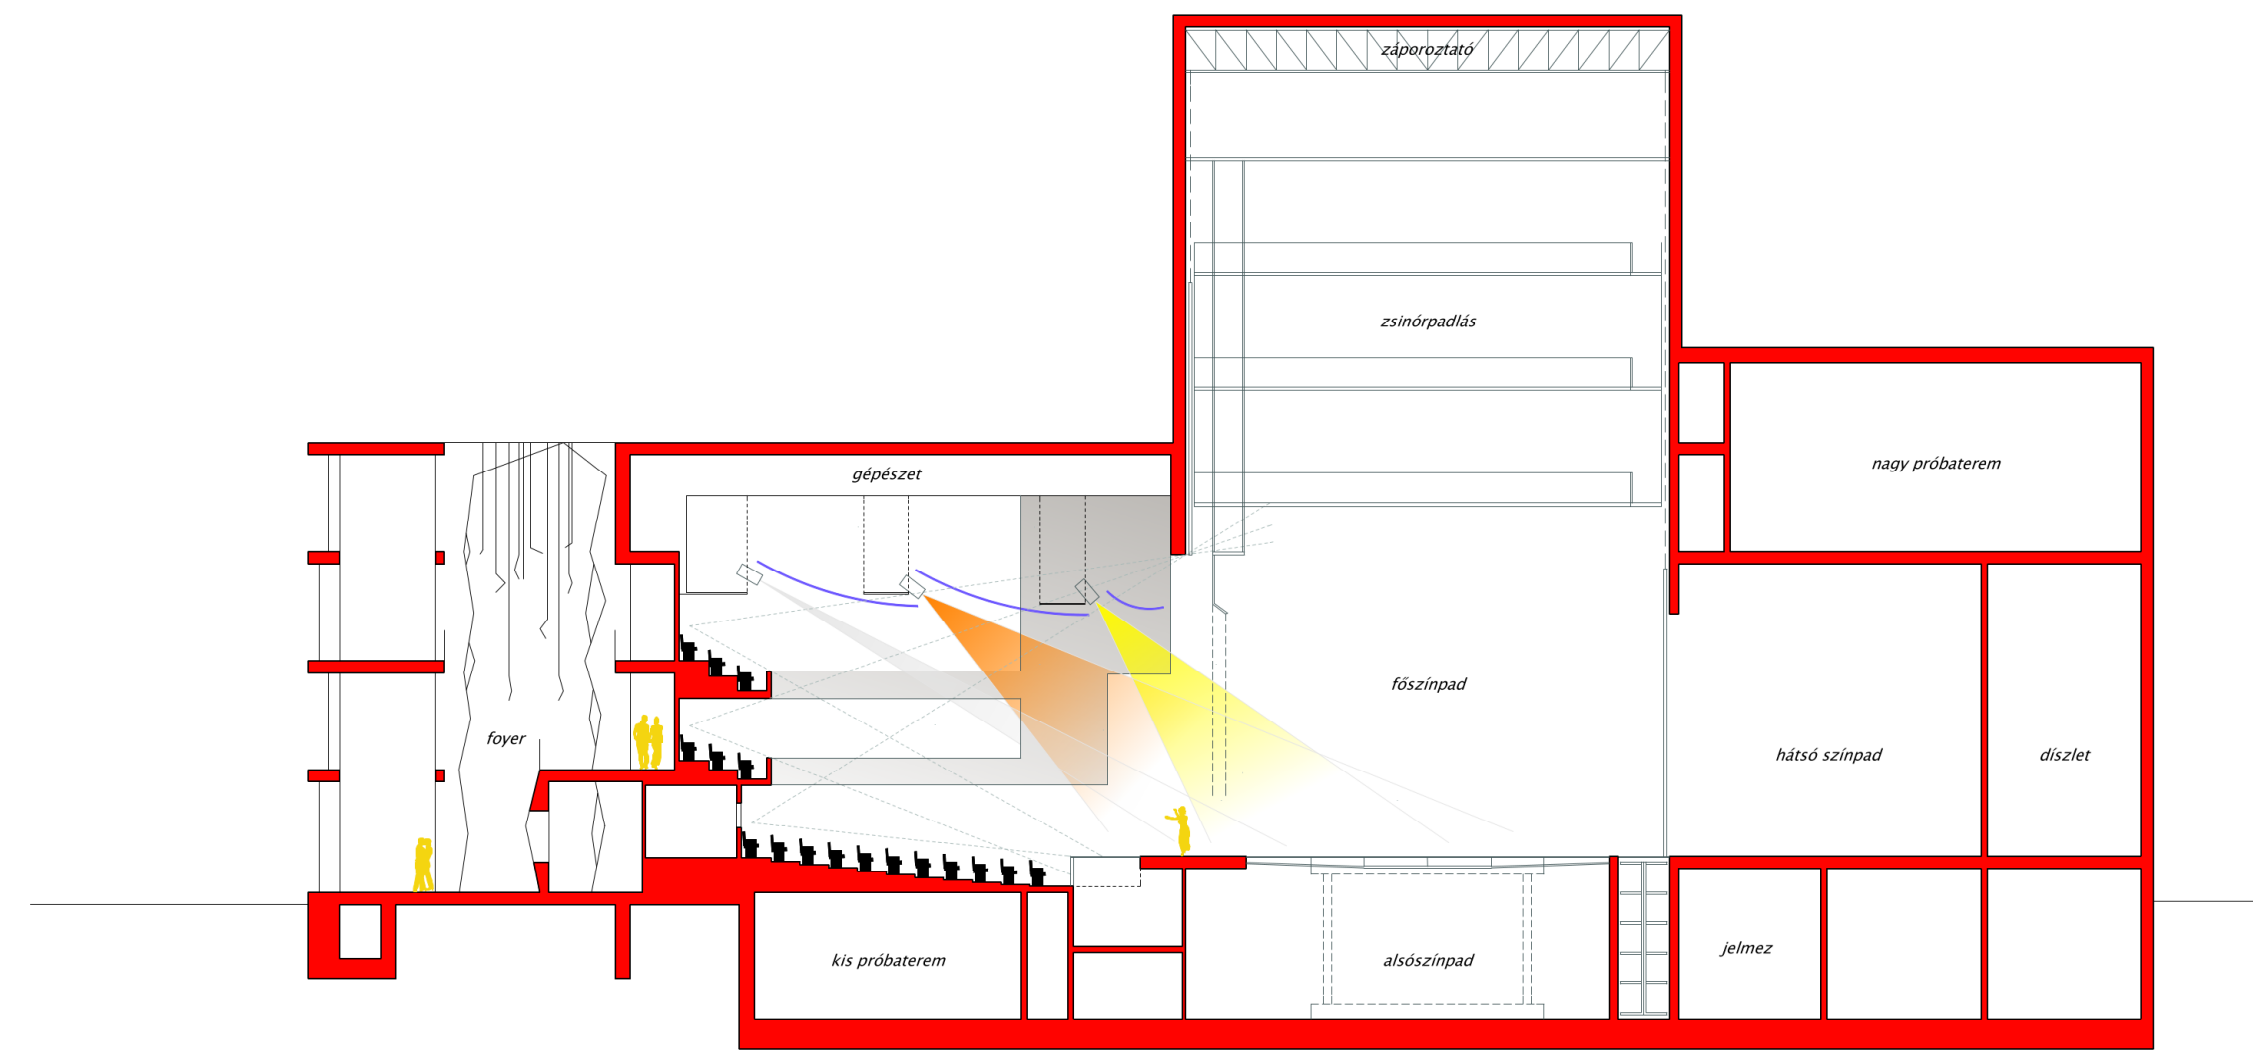


NÉZŐTÉR

2. páholyszinten 56 férőhely
 1. páholyszinten 77 férőhely
 földszinten 251 férőhely - előszínpad helyén további 16 férőhely


(1) SZÍNHÁZ HOSSZTENGELY

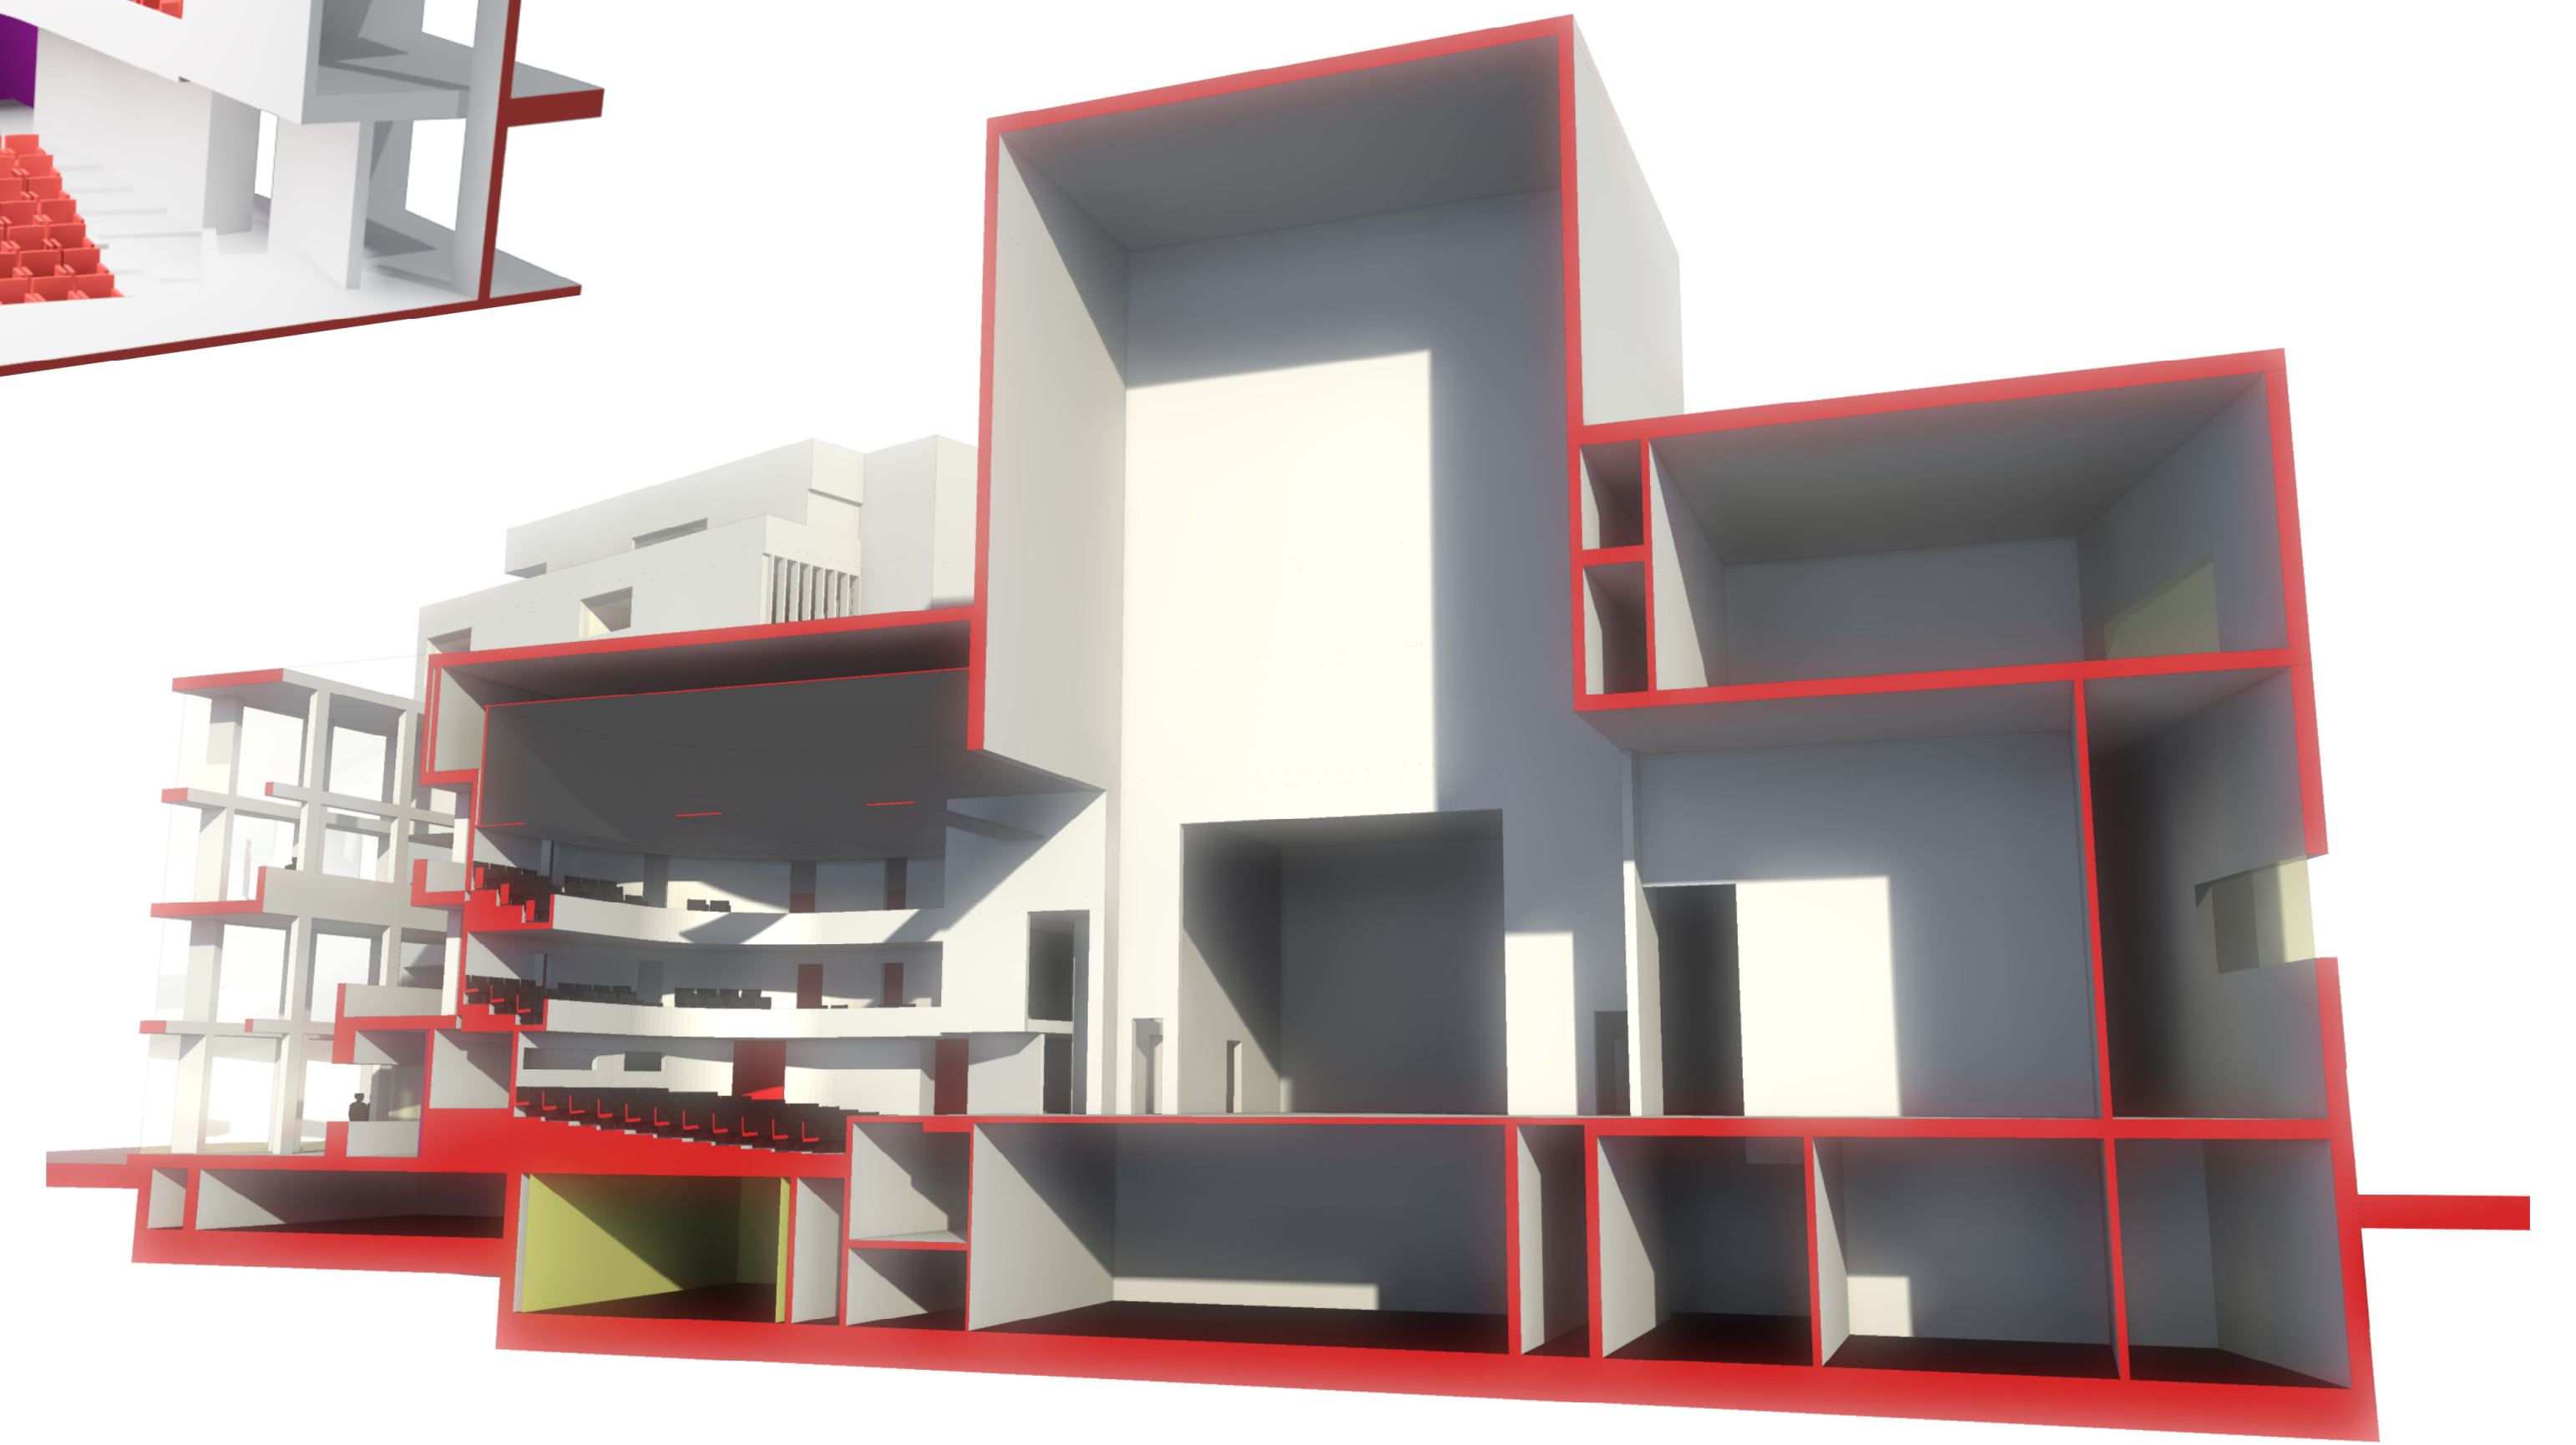

(2) RENDEZVÉNYTEREM KERESZTMETSZET M1:250

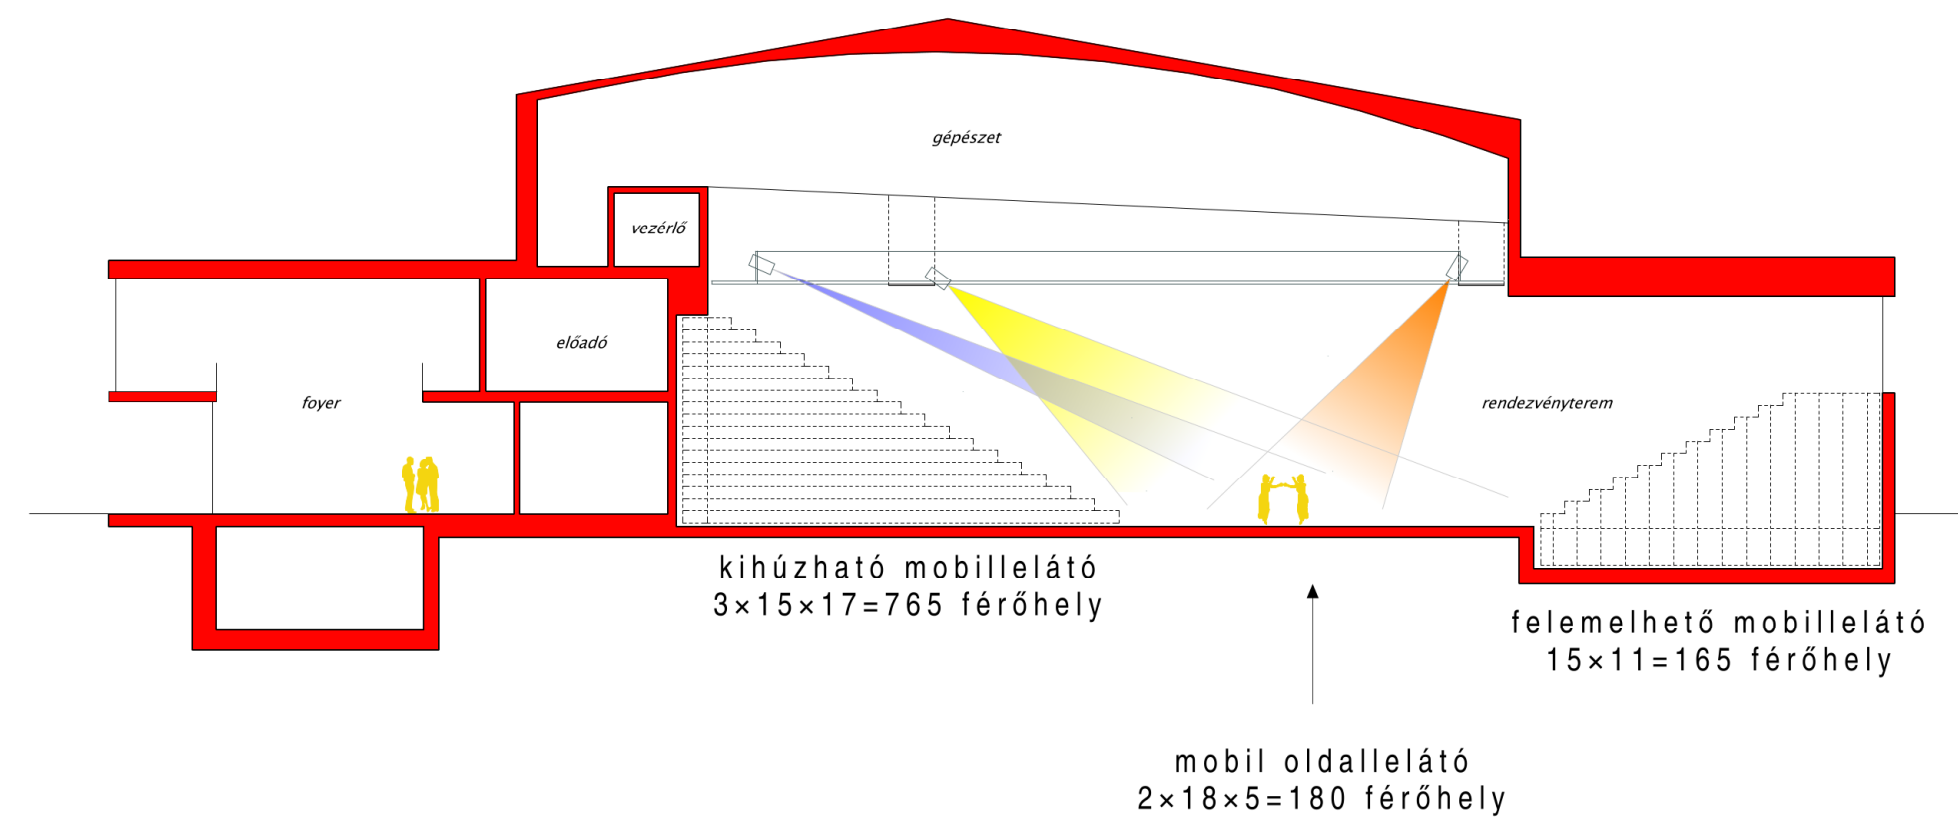

KÜLÖNBÖZŐ SZÍNPADFORMÁK M1:250

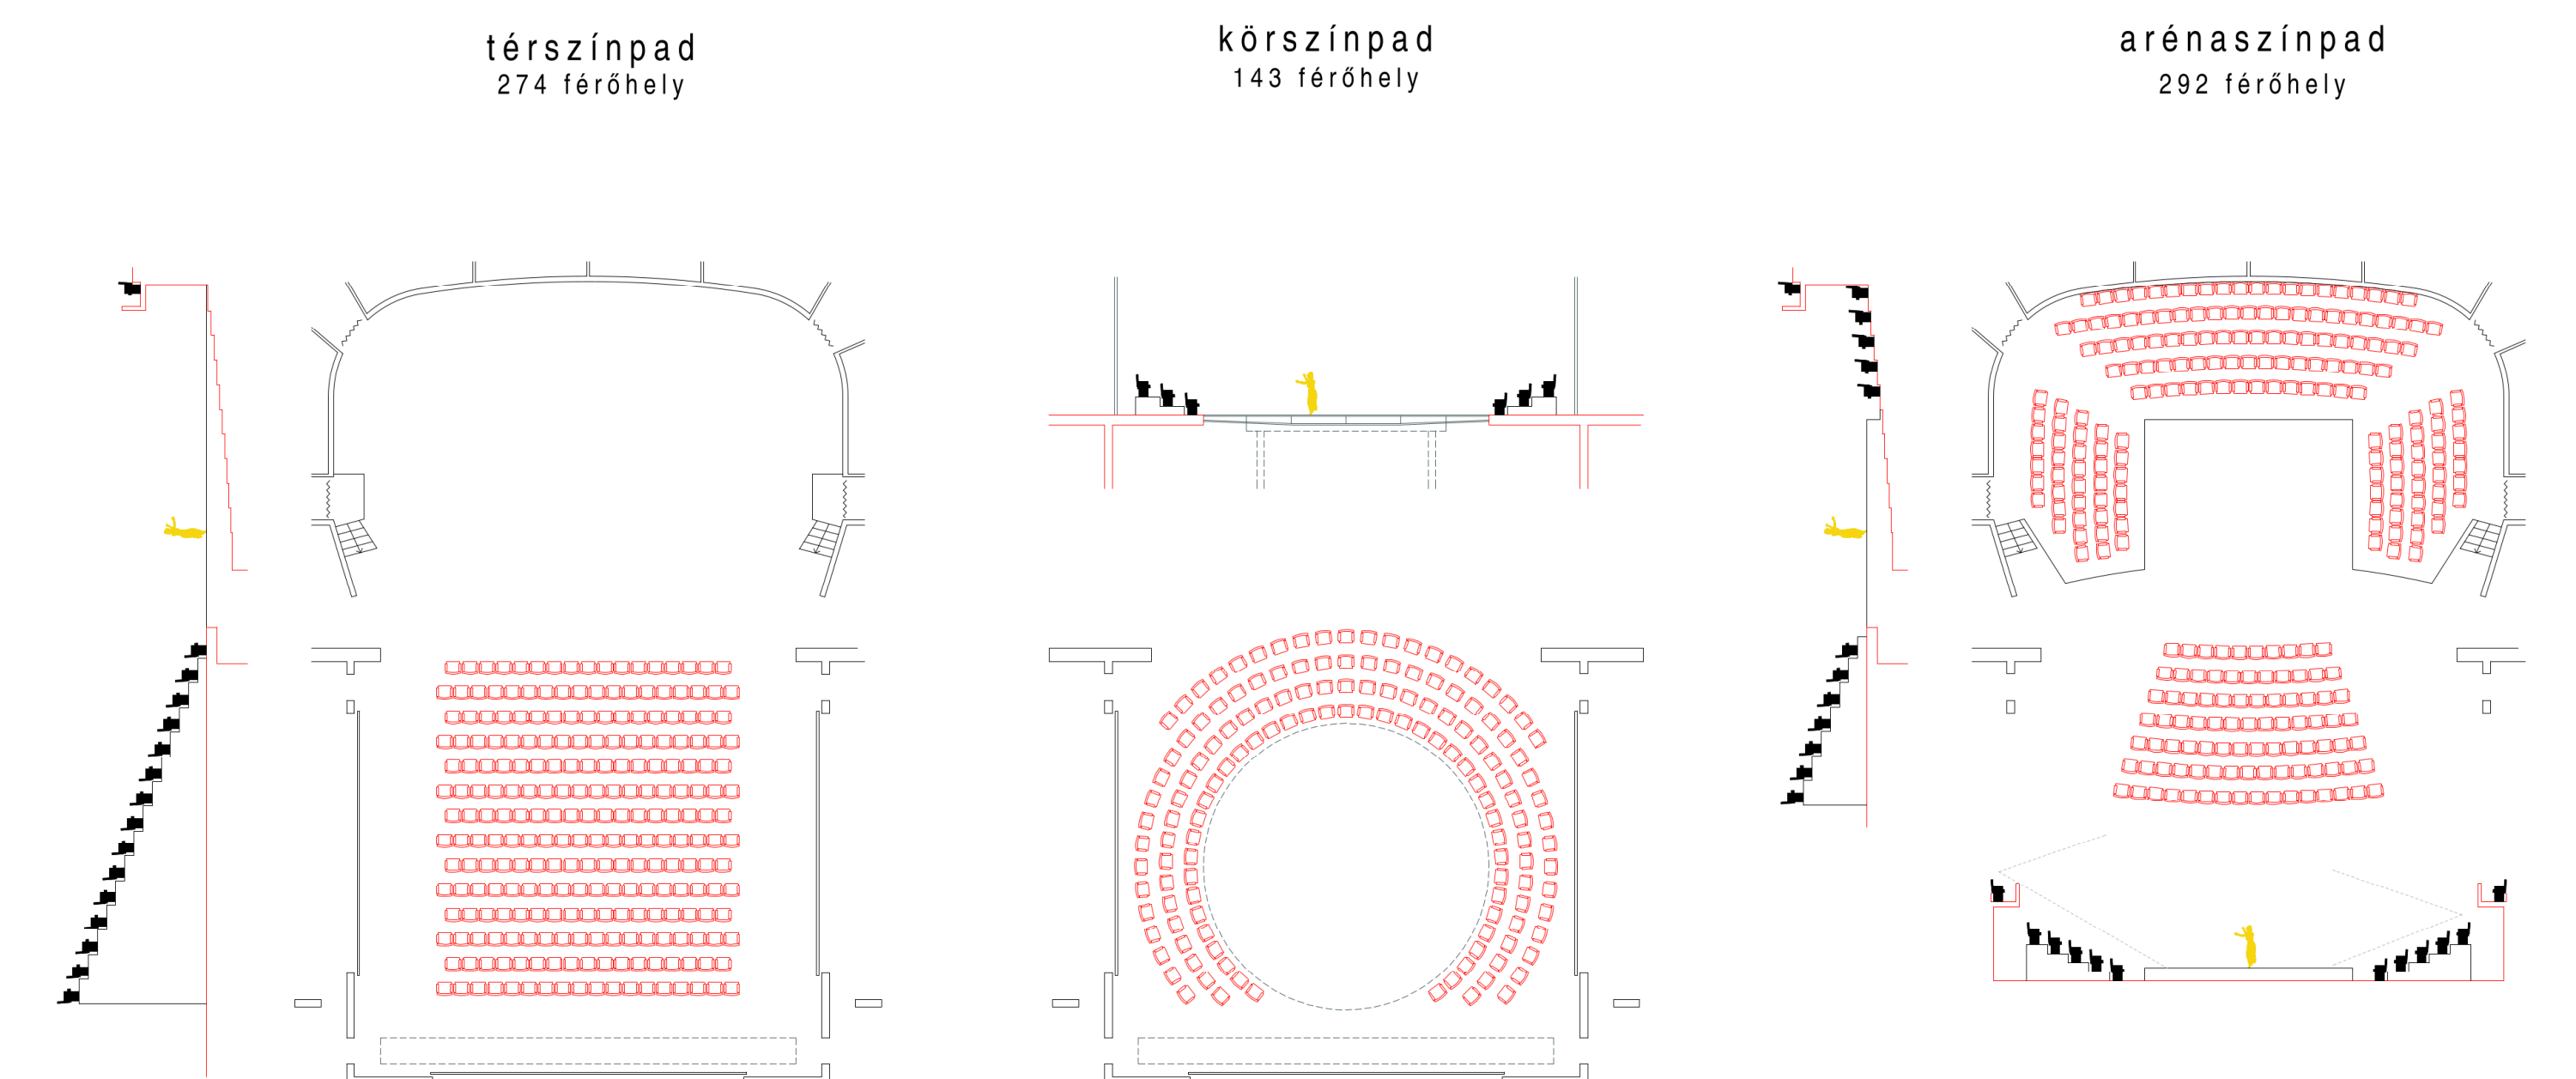

(3) HOSSZMETSZET M1:250

