A SZOMBATHELYI WEÖRES SÁNDOR SZÍNHÁZ ÚJ ÉPÜLETE

ÉPÍTÉSZETI ÉS VÁROSRENDEZÉSI ÖTLETPÁLYÁZAT

2008. OKTÓBER

4.

WS SZÍNHÁZ

I. EMELETI ALAPRAJZ M1:250

FUNKCIONÁLIS SÉMA

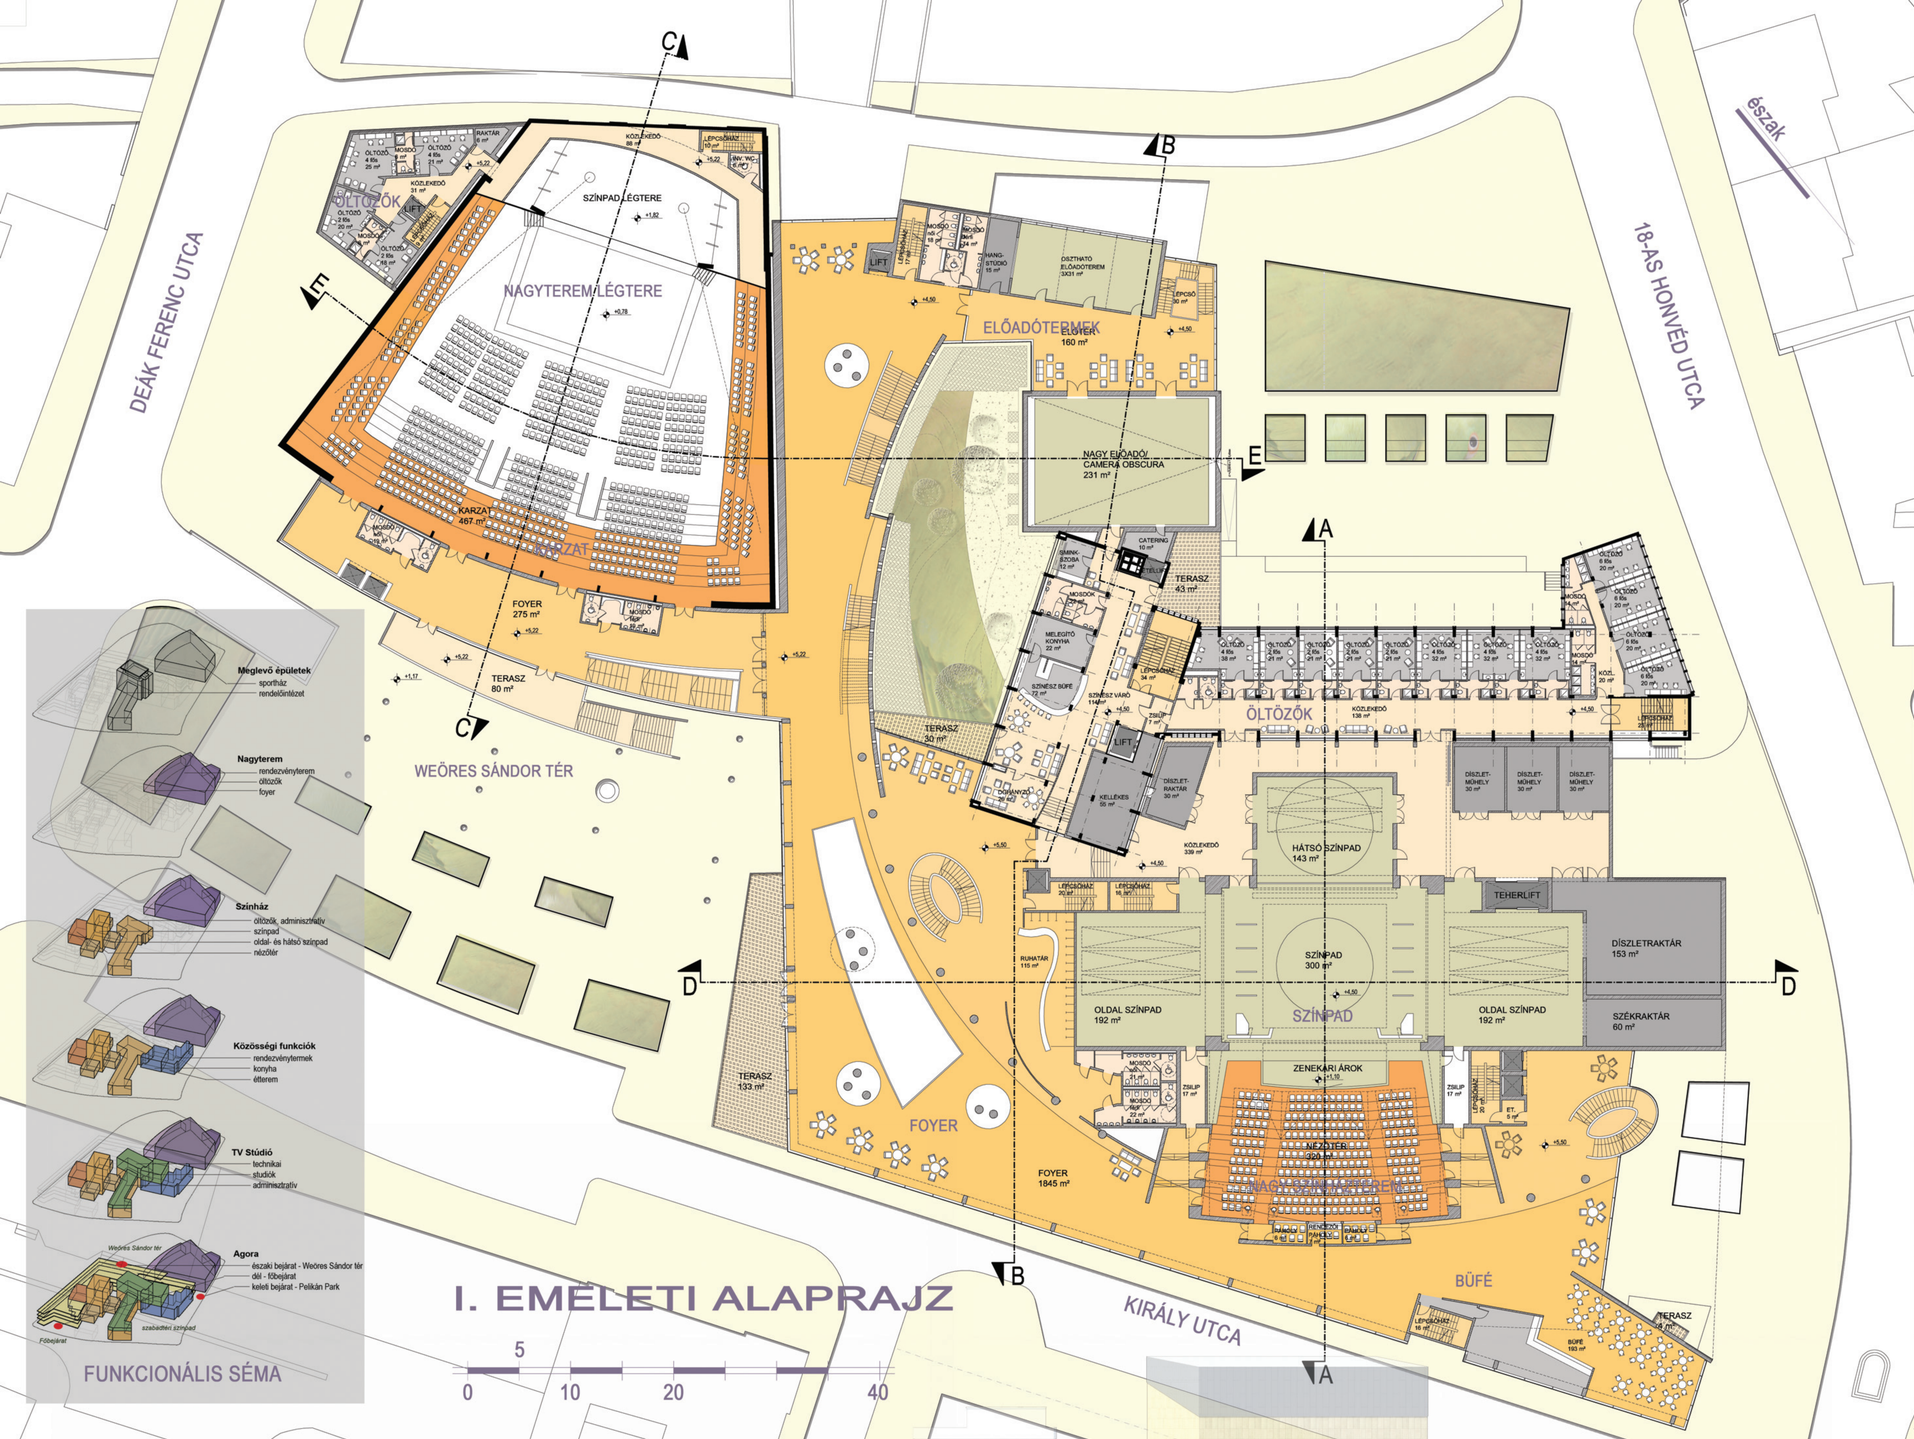

I. EMELETI ALAPRAJZ

0 5 10 20 40

KIRÁLY UTCAI - NYUGATI HOMLOKZAT

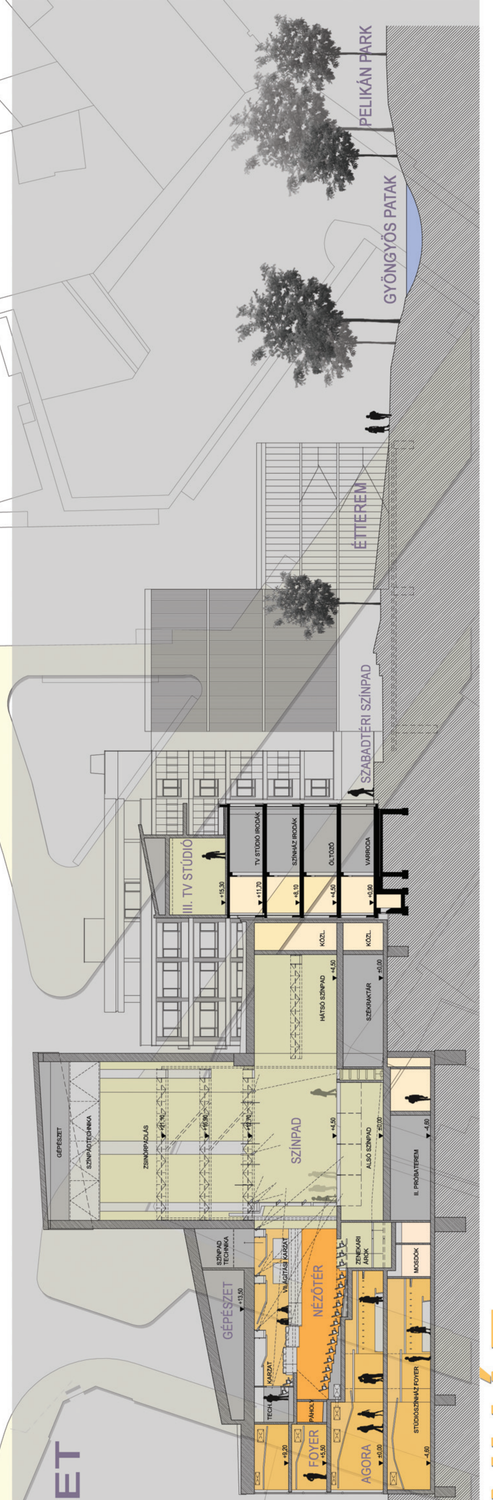

A-A METSZET