



II. EMELETI ALAPRAJZ

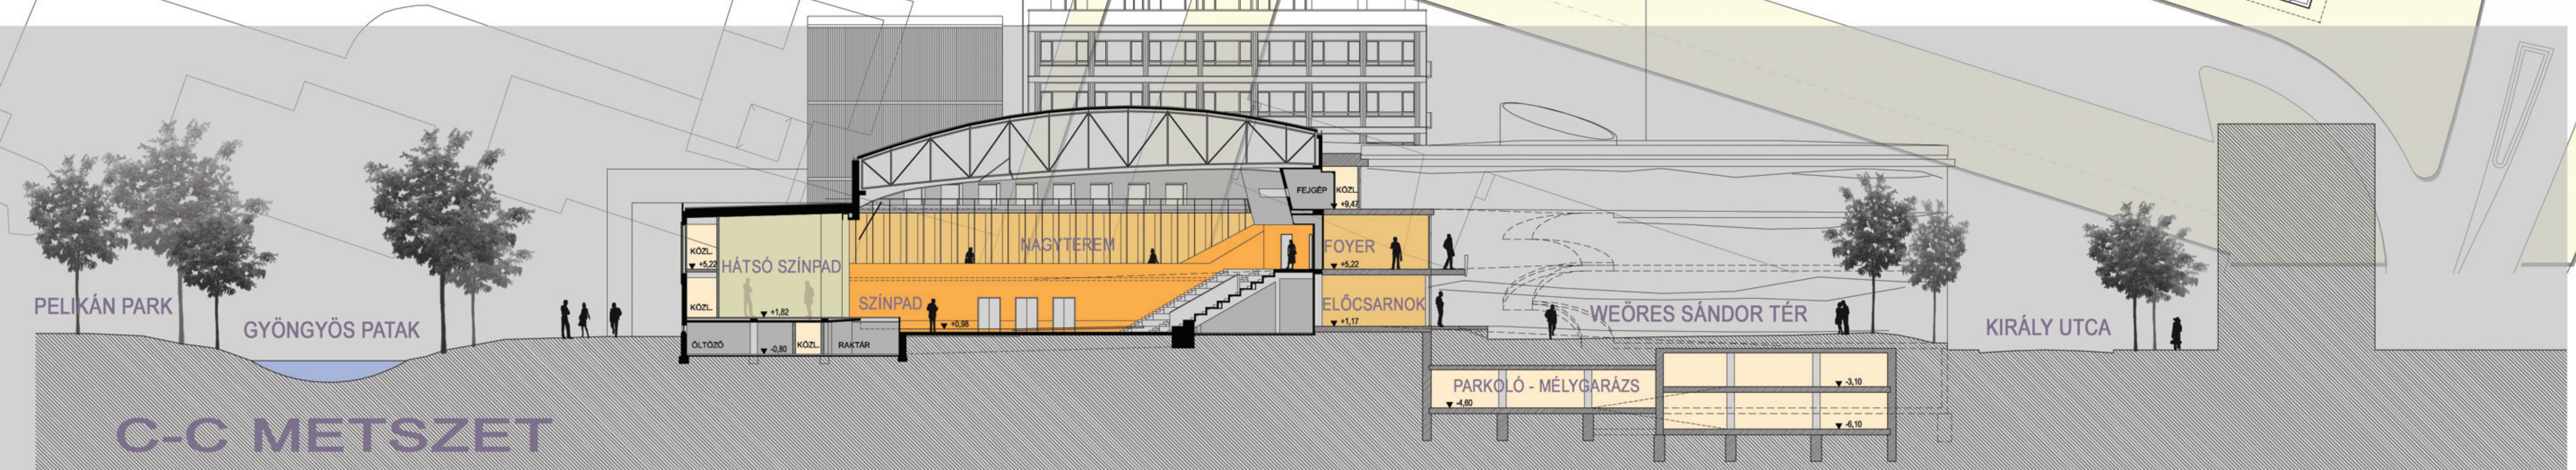

C-C METSZET

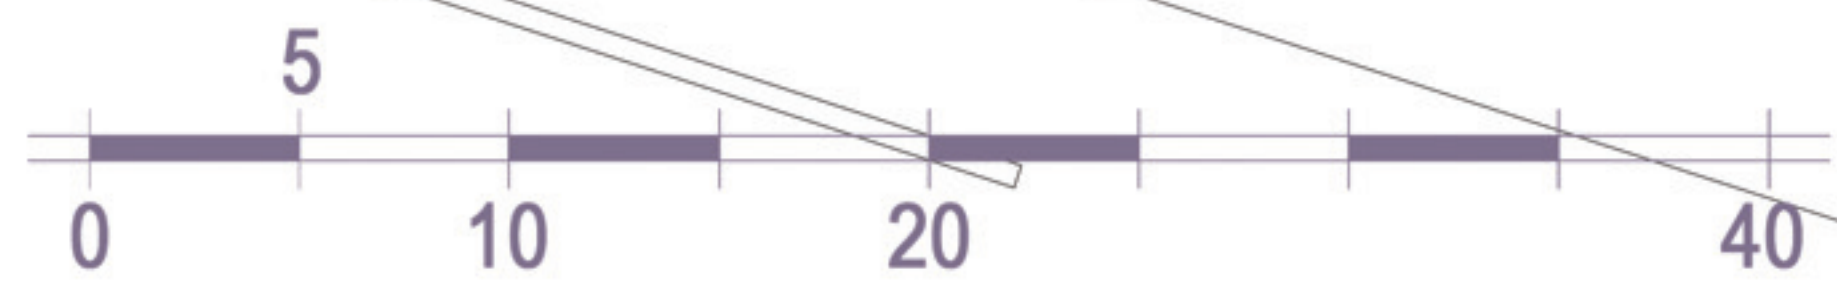

18-AS HONVÉD UTCAI - DÉLI HOMLOKZAT

**WS GALÉRIA**



A SZOMBATHELYI WEÖRES SÁNDOR SZÍNHÁZ ÚJ ÉPÜLETE  
ÉPÍTÉSZETI ÉS VÁROSRENDEZÉSI ÖTLETPÁLYÁZAT 2008. OKTÓBER

II. EMELETI ALAPRAJZ M1:250