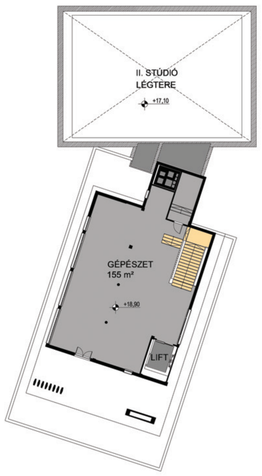

5. EMELETI ALAPRAJZ

PELIKÁN PATAK FELŐLI - KELETI HOMLOKZAT

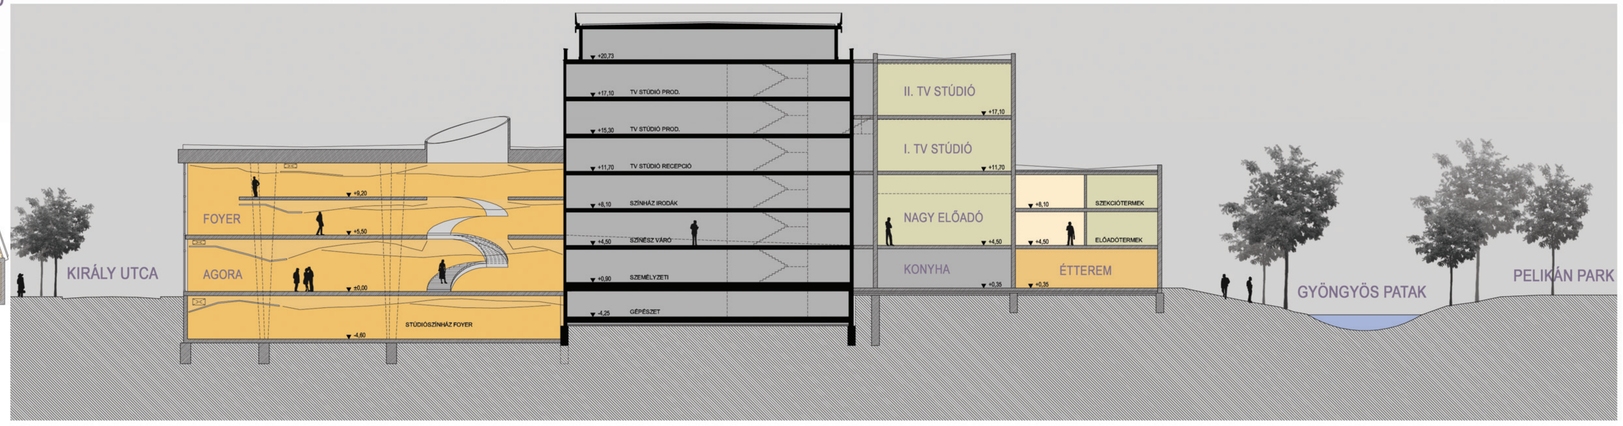

4. EMELETI ALAPRAJZ

B-B METSZET

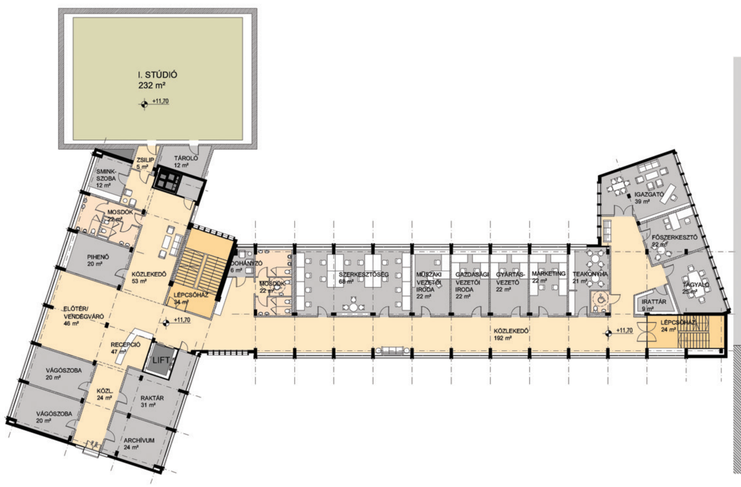

3. EMELETI ALAPRAJZ

E-E METSZET

TV STÚDIÓ

A SZOMBATHELYI WEÖRES SÁNDOR SZÍNHÁZ ÚJ ÉPÜLETE
ÉPÍTÉSZETI ÉS VÁROSRENDEZÉSI ÖTLETPÁLYÁZAT
2008. OKTÓBER

3-5. EMELETI ALAPRAJZ M1:250