


ÚTVONAL DIAGRAM M1:750

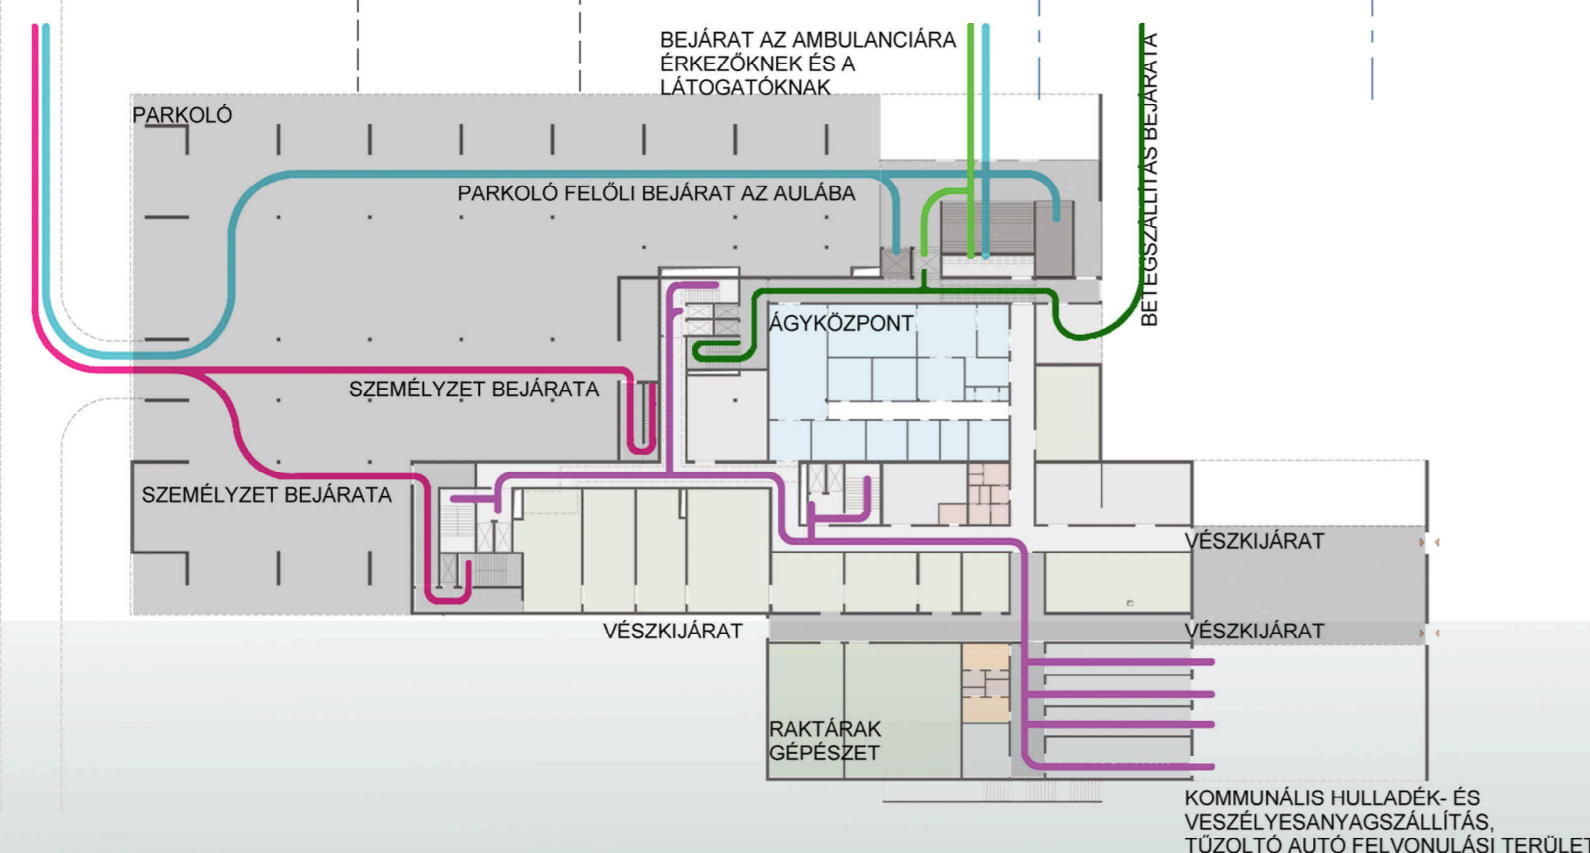

- beteg és látogató forgalom:
 - betegszállítás
 - ambuláns rendelésre érkezők
 - látogató forgalom
- személyzeti forgalom:
 - fehér folyosó
 - fekete folyosó
 - zöld folyosó
- anyag mozgás:
 - kommunális hulladék és veszélyes anyag mozgás

