




'C' METSZET M1:200

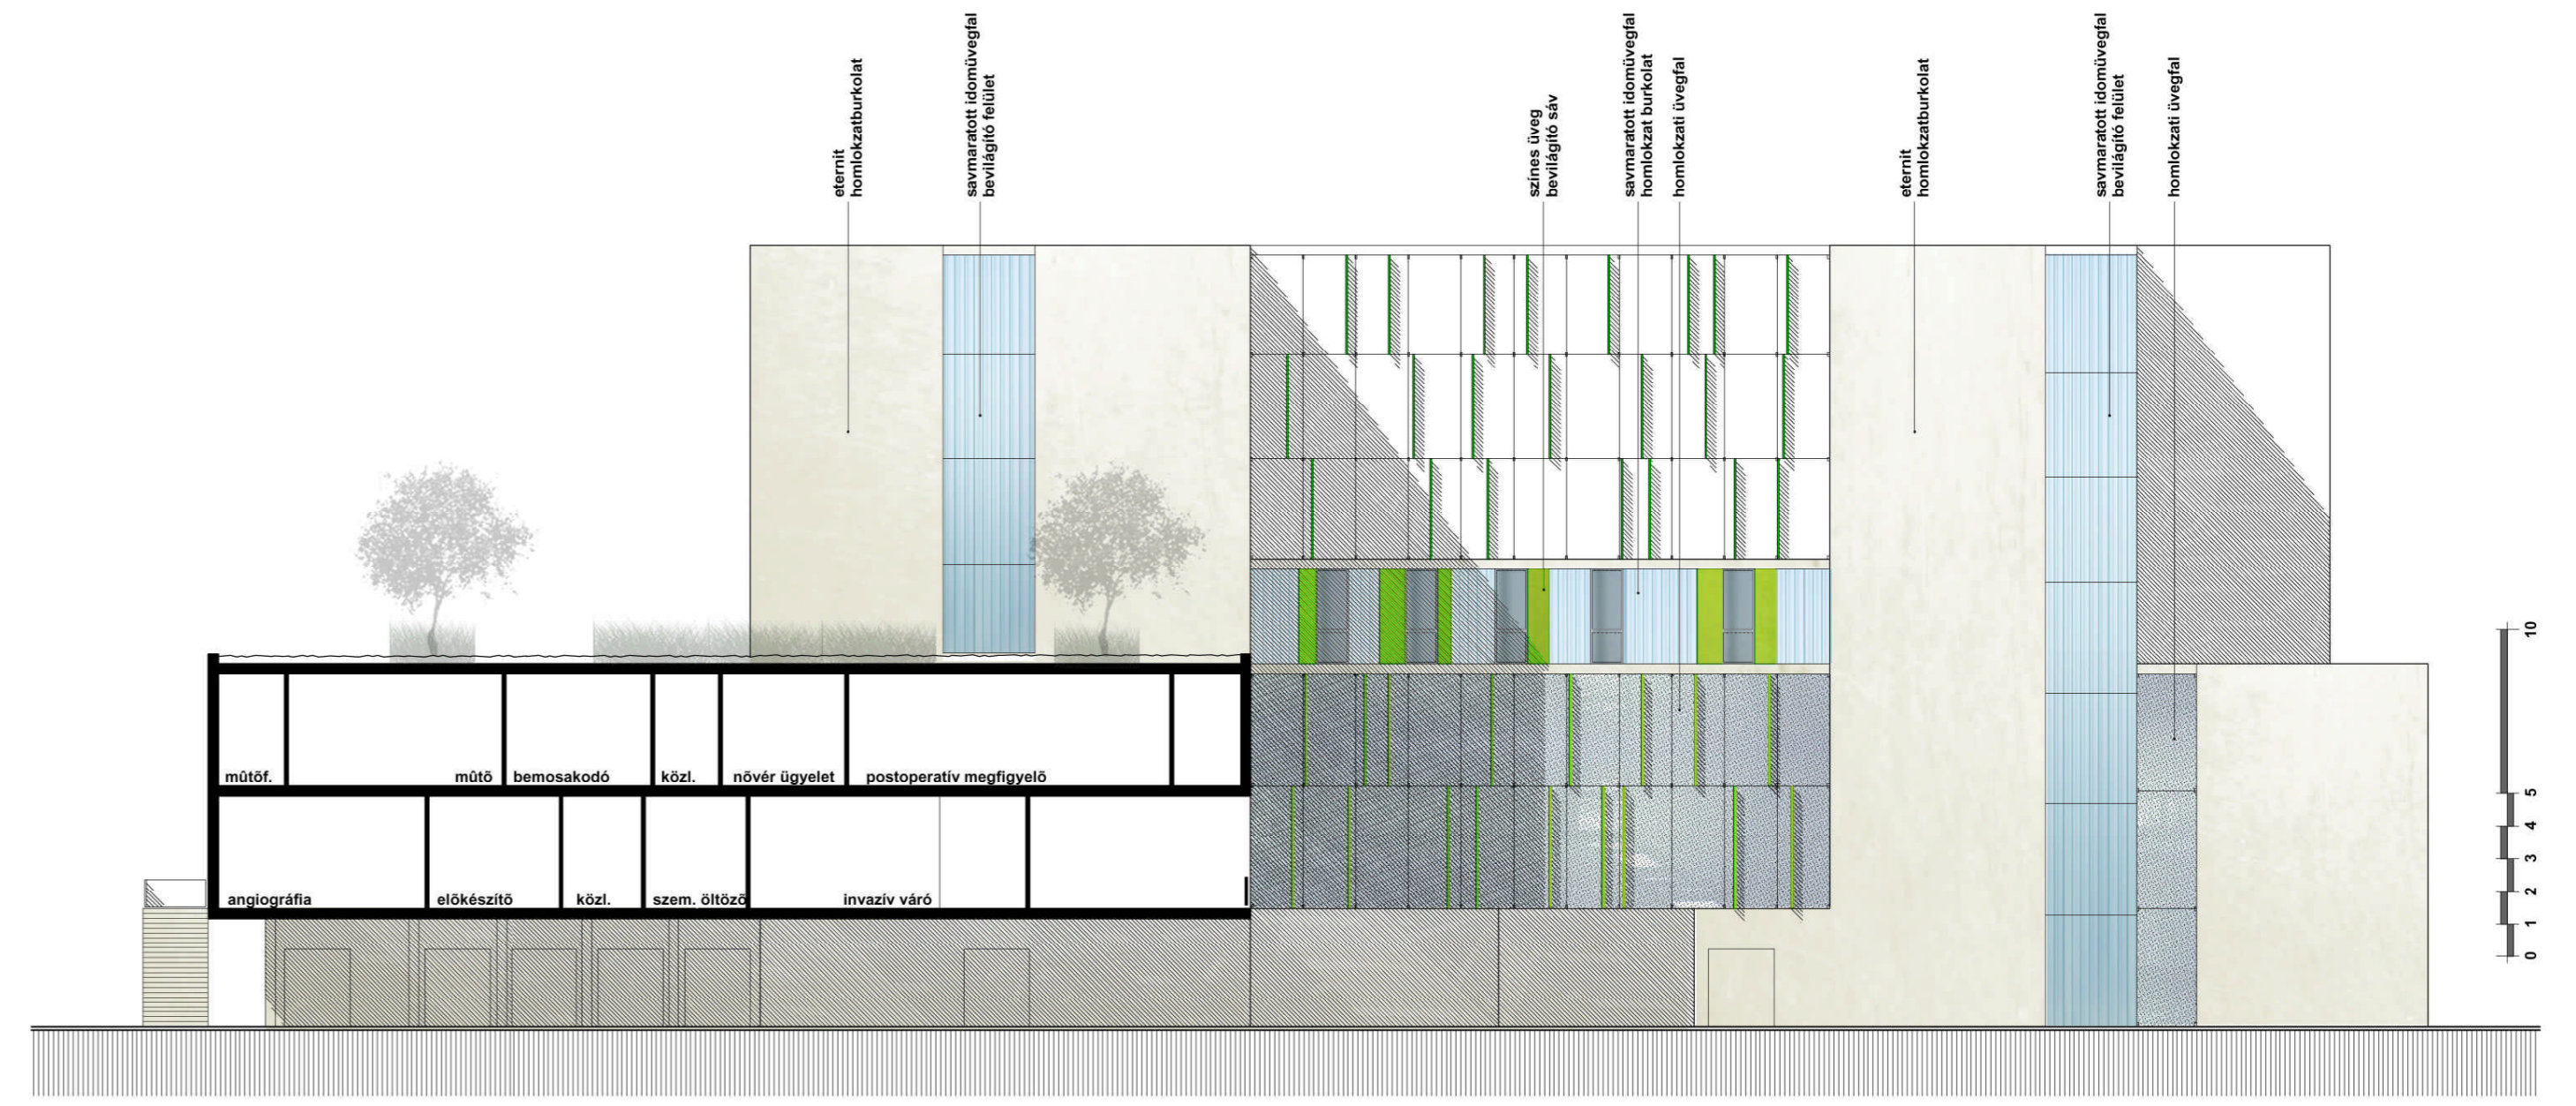

ÉSZAKI HOMLOKZAT M1:200

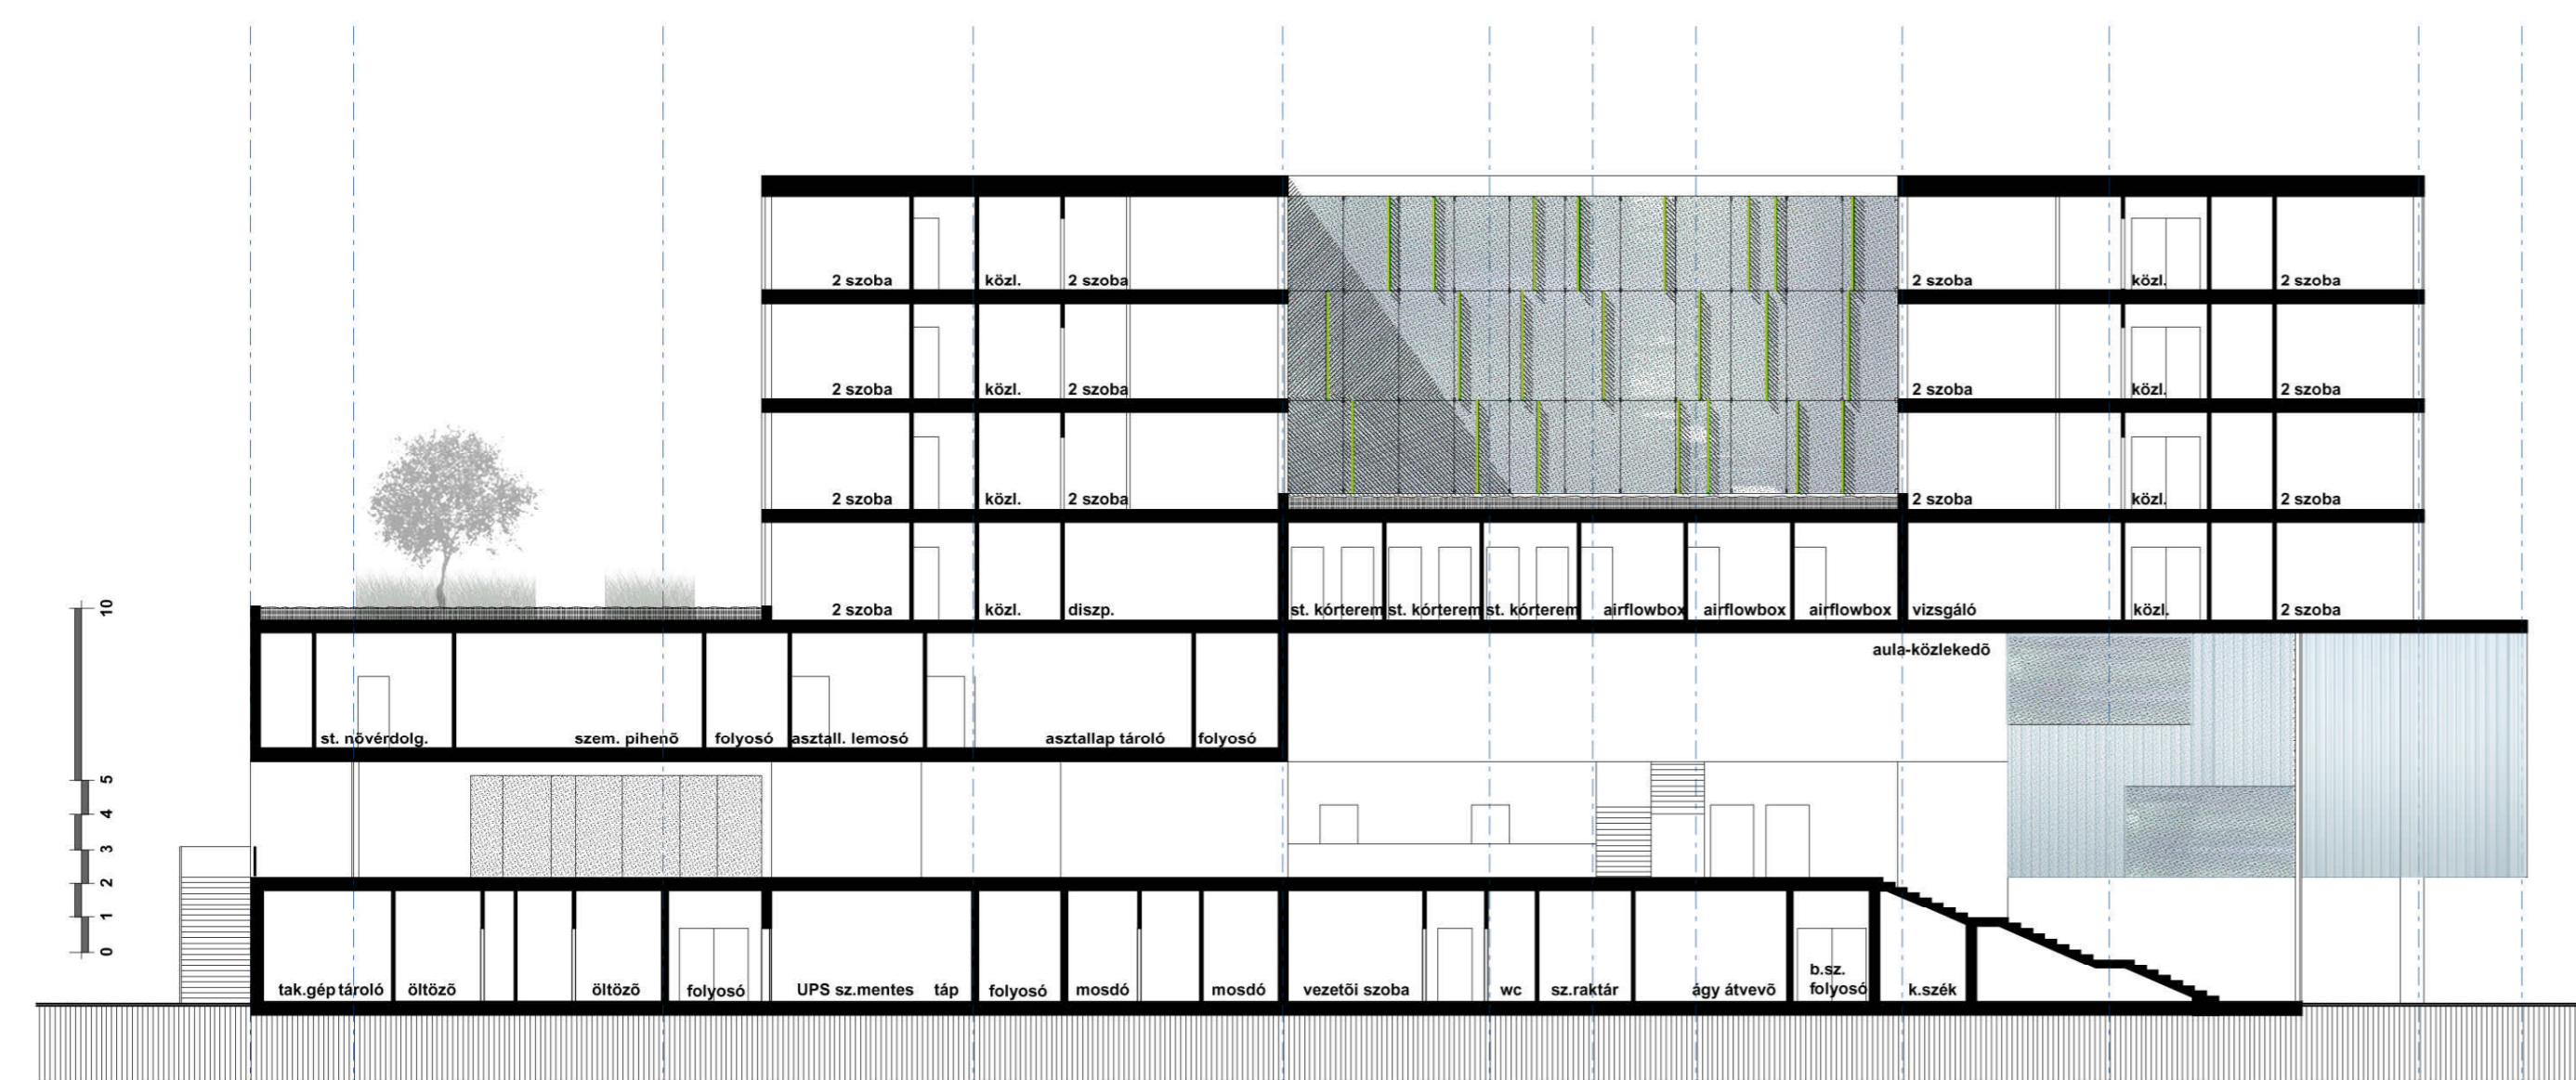

'D' METSZET M1:200

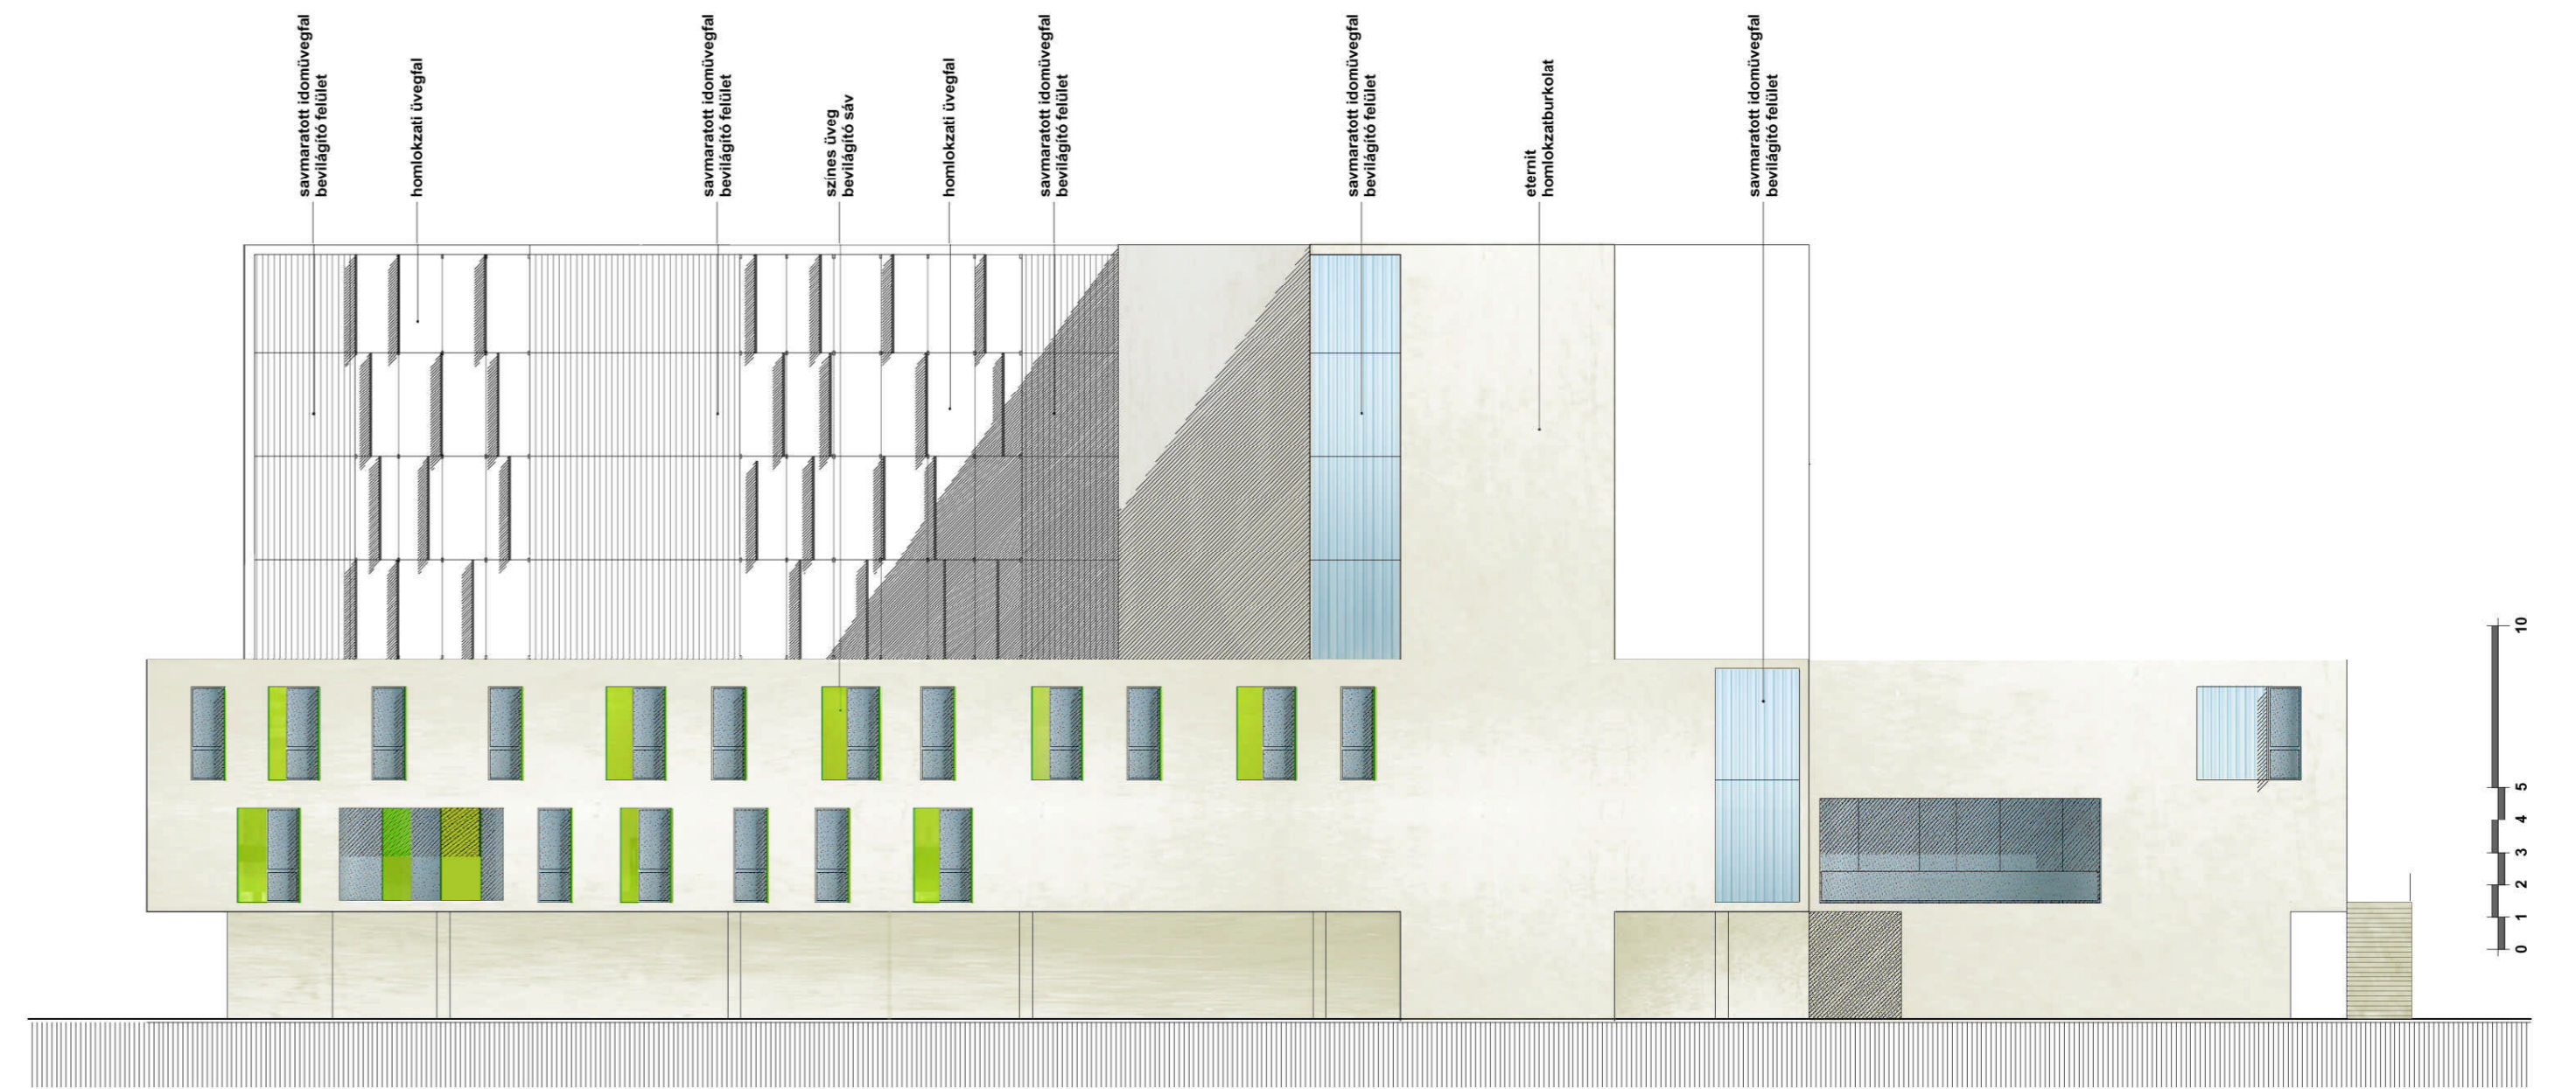

DÉLI HOMLOKZAT M1:200

