




MŰTŐ GÉPÉSZET (II.EM.)    GENERÁTOR - KAZÁNHÁZ (II.EM.)    SZELLŐZŐ GÉPHÁZ    KIJÁRAT    SZELLŐZŐ GÉPHÁZ



MEGLÉVŐ ÉPÜLET    TERVEZETT ÚJ ÉPÜLET

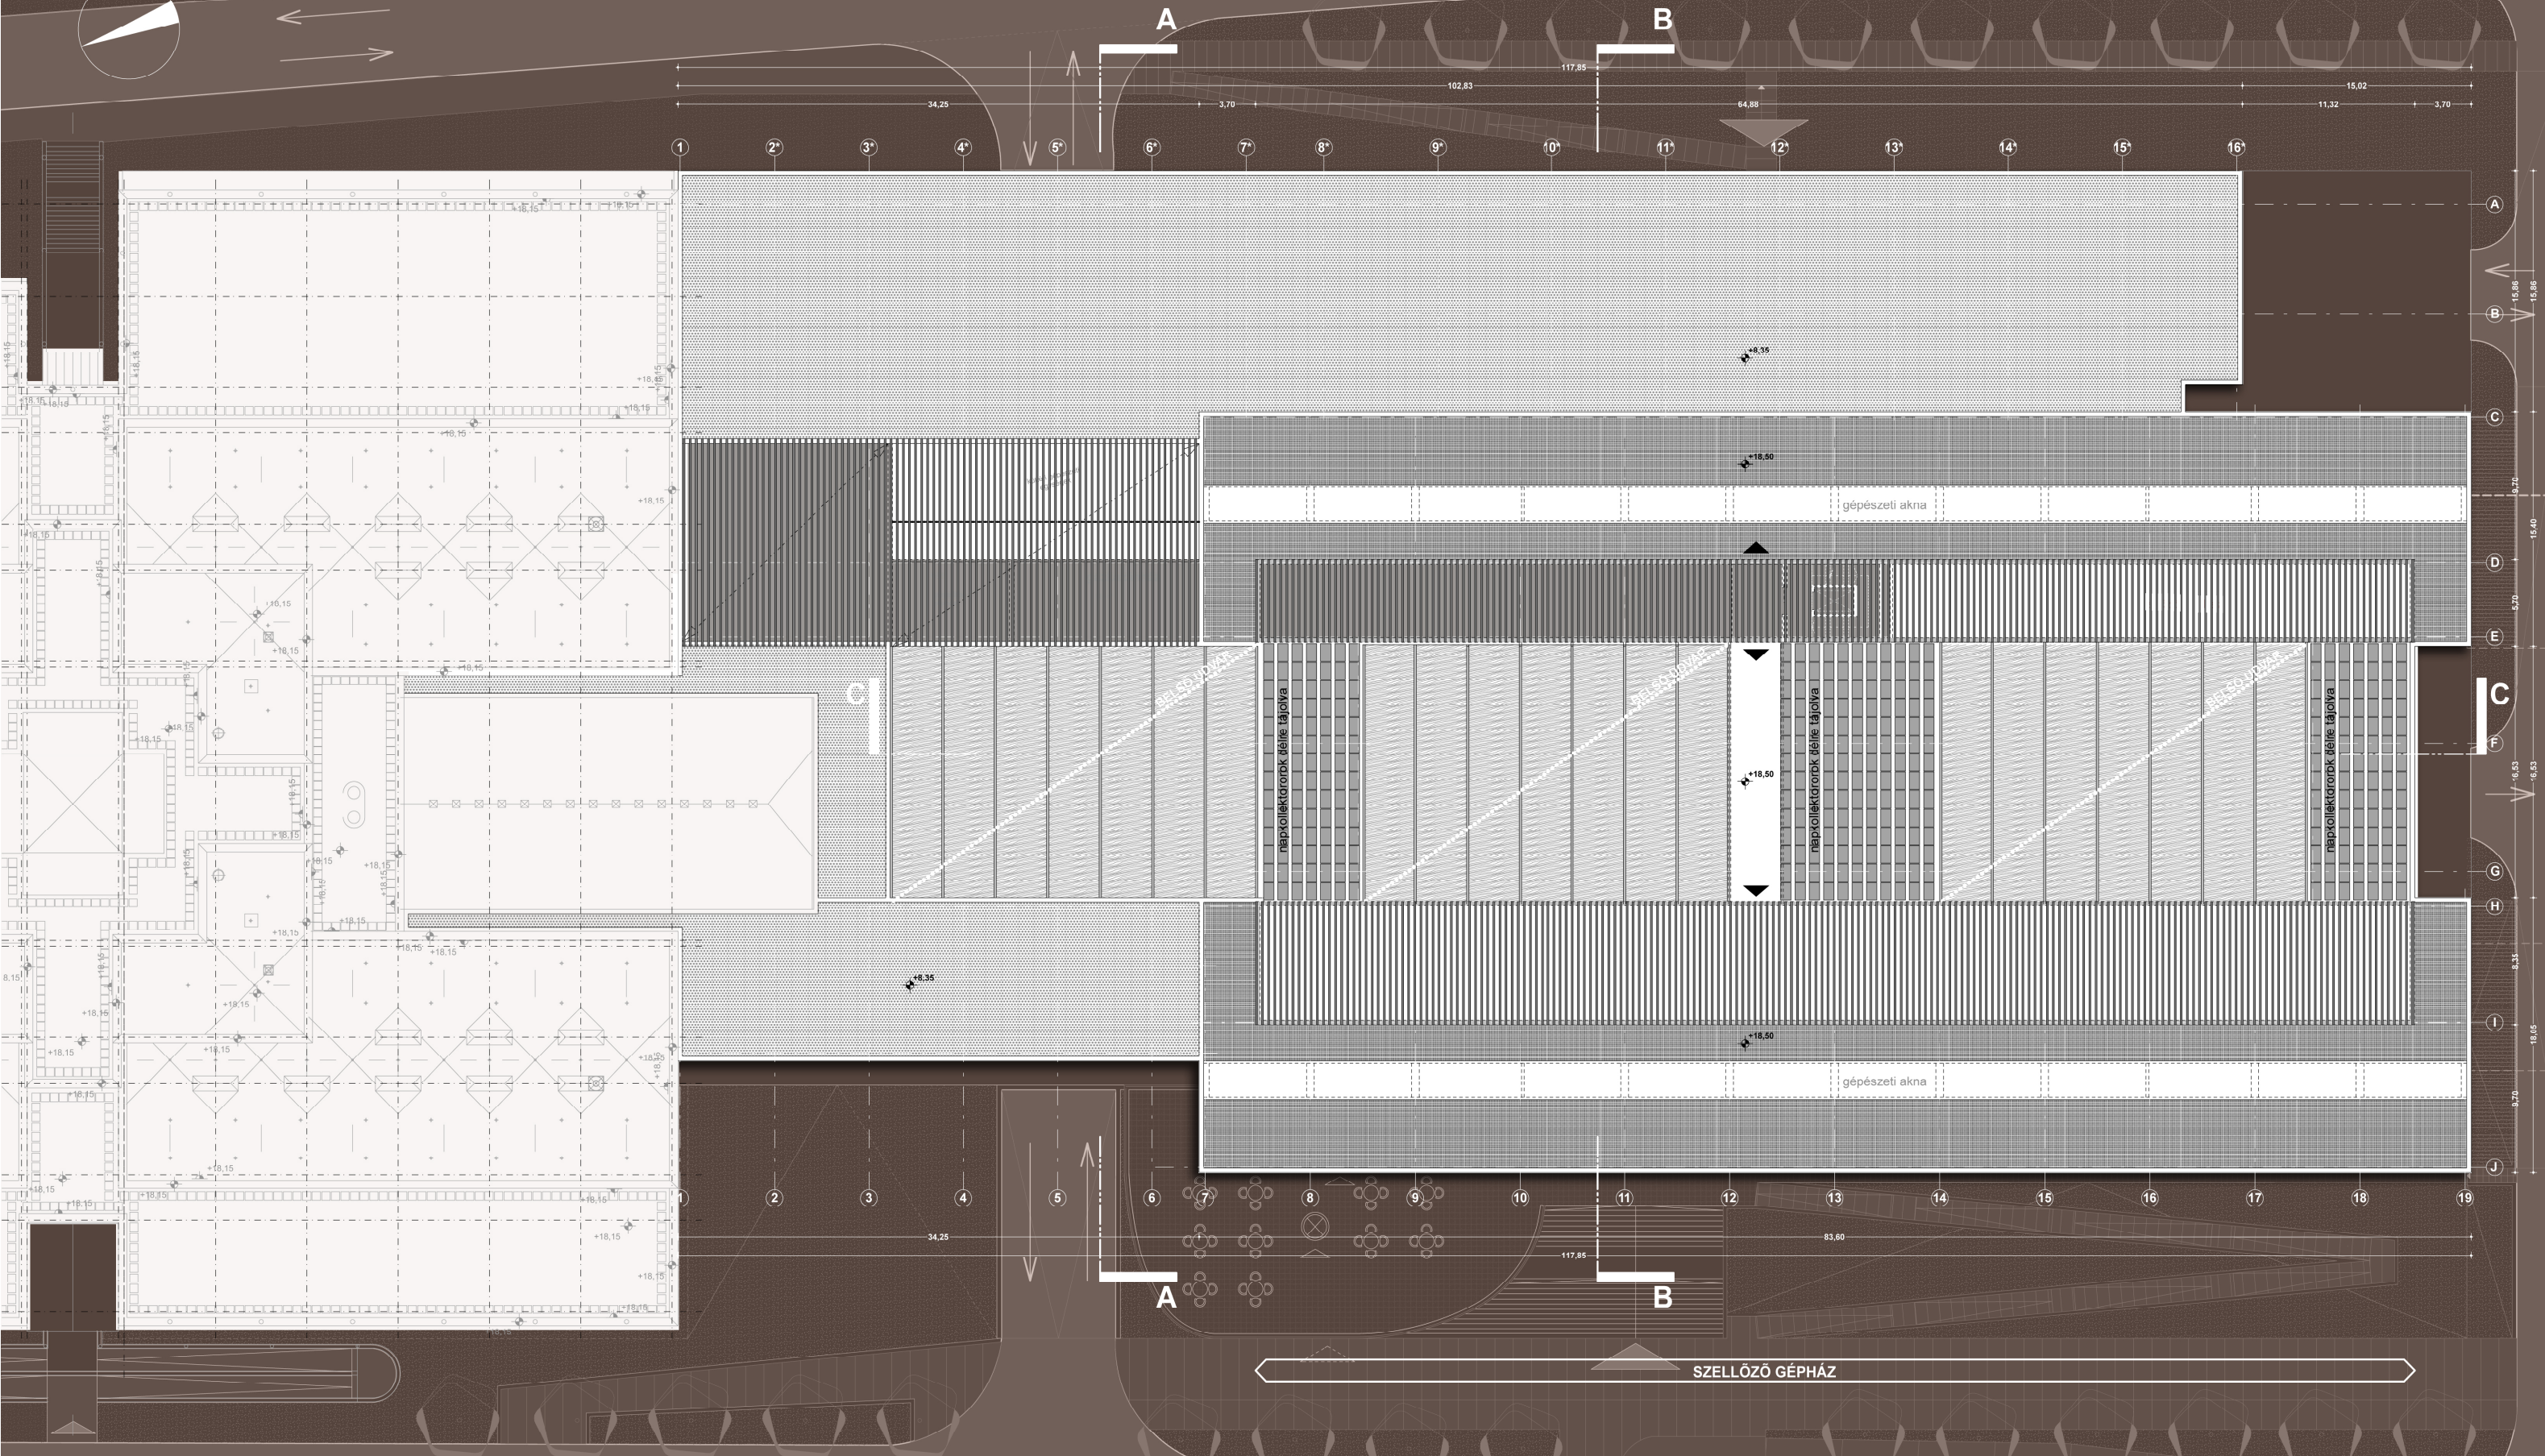