






DÉLI HOMLOKZAT

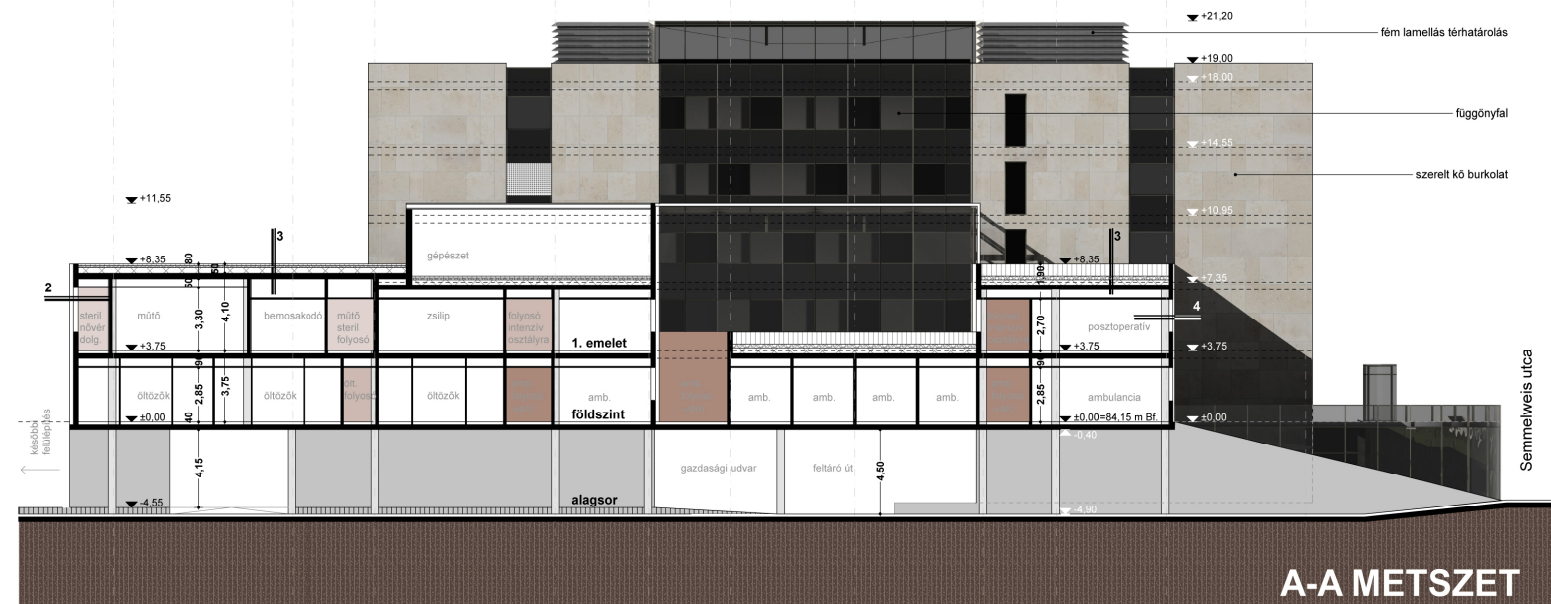


A-A METSZET

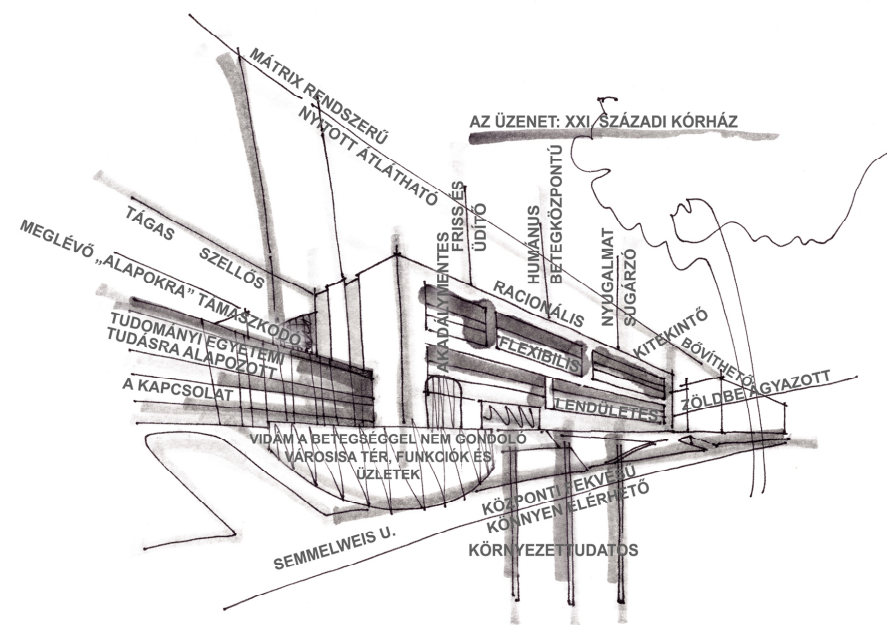

- 1 6 cm kőburkolat  
légrés  
ásványgyapot hőszigetelés  
pillérvázra vasbeton szerkezet  
között 25 cm Ytong kitöltő falazat  
szárazrakolat Ytongra ragasztva
- 2 2 cm 18 cm nagytáblás szerelt Eternit lap burkolat  
légrés  
ásványgyapot hőszigetelés  
hőszigetelés aljában hőhidmentes alumínium  
nyílászáró és sodronyon vezetett lamellás külső árnyékoló  
pillérvázra vasbeton szerkezet között 25 cm Ytong kitöltő falazat  
szárazrakolat Ytongra ragasztva
- 3 extenzív zöldeltető
- 4 hőszigetelő üvegezésű (u=0,9) függönyfal

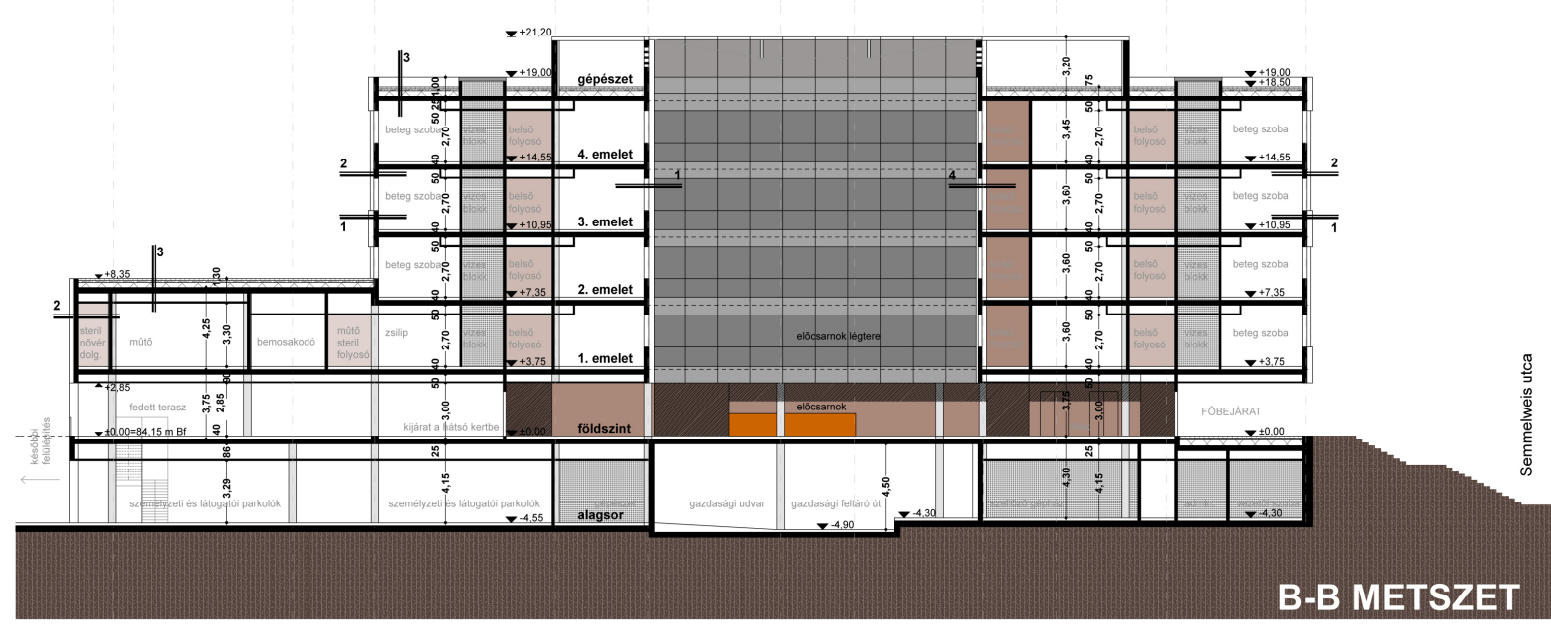

B-B METSZET

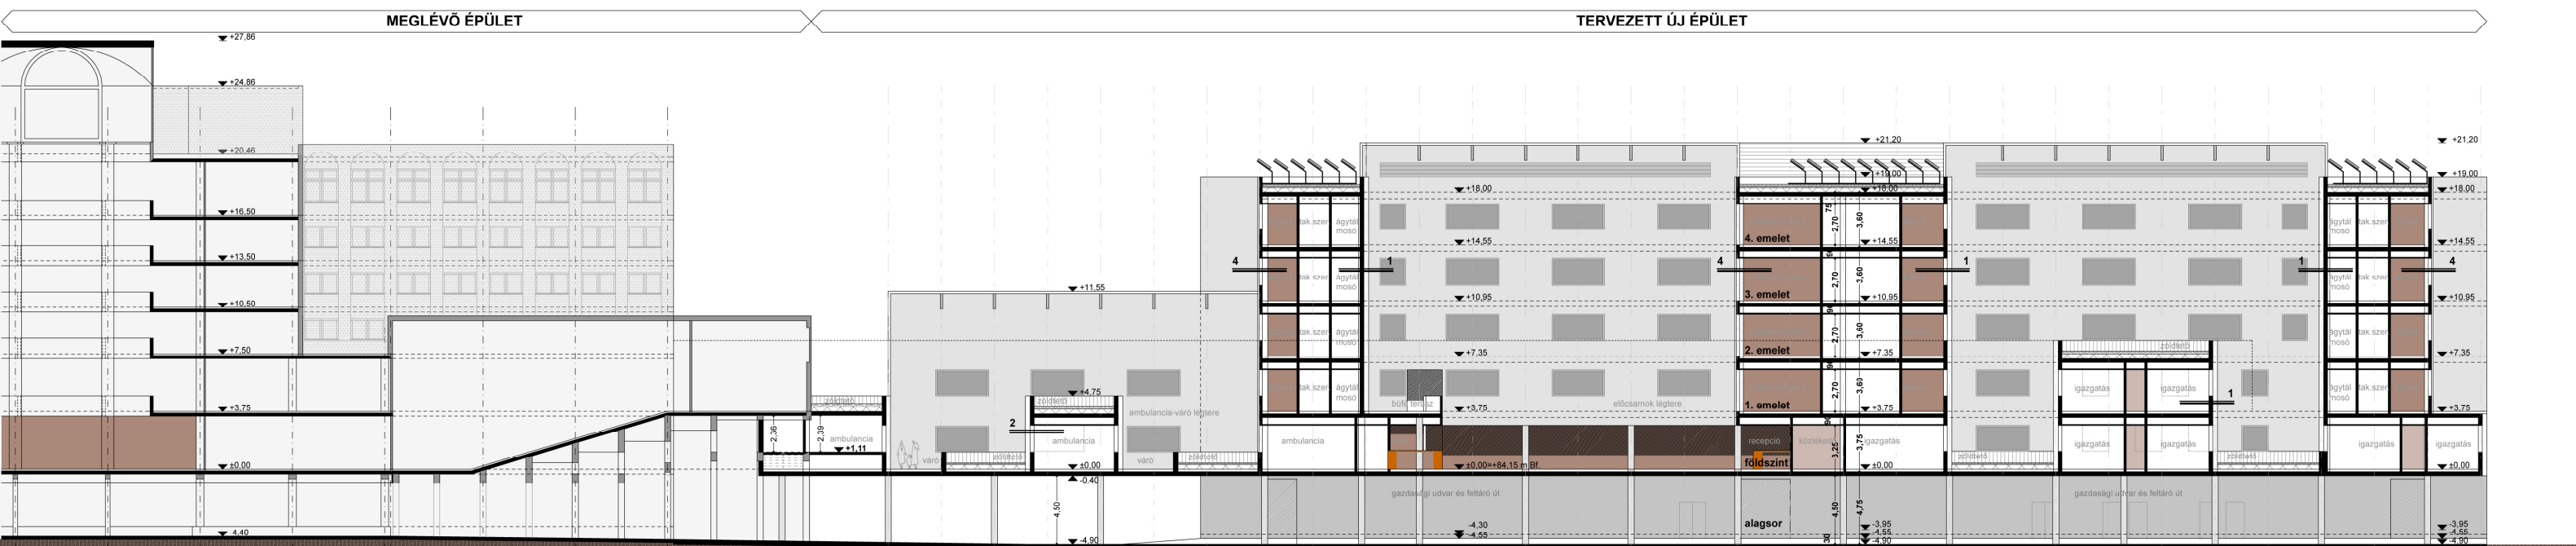

C-C HOSSZMETSZET