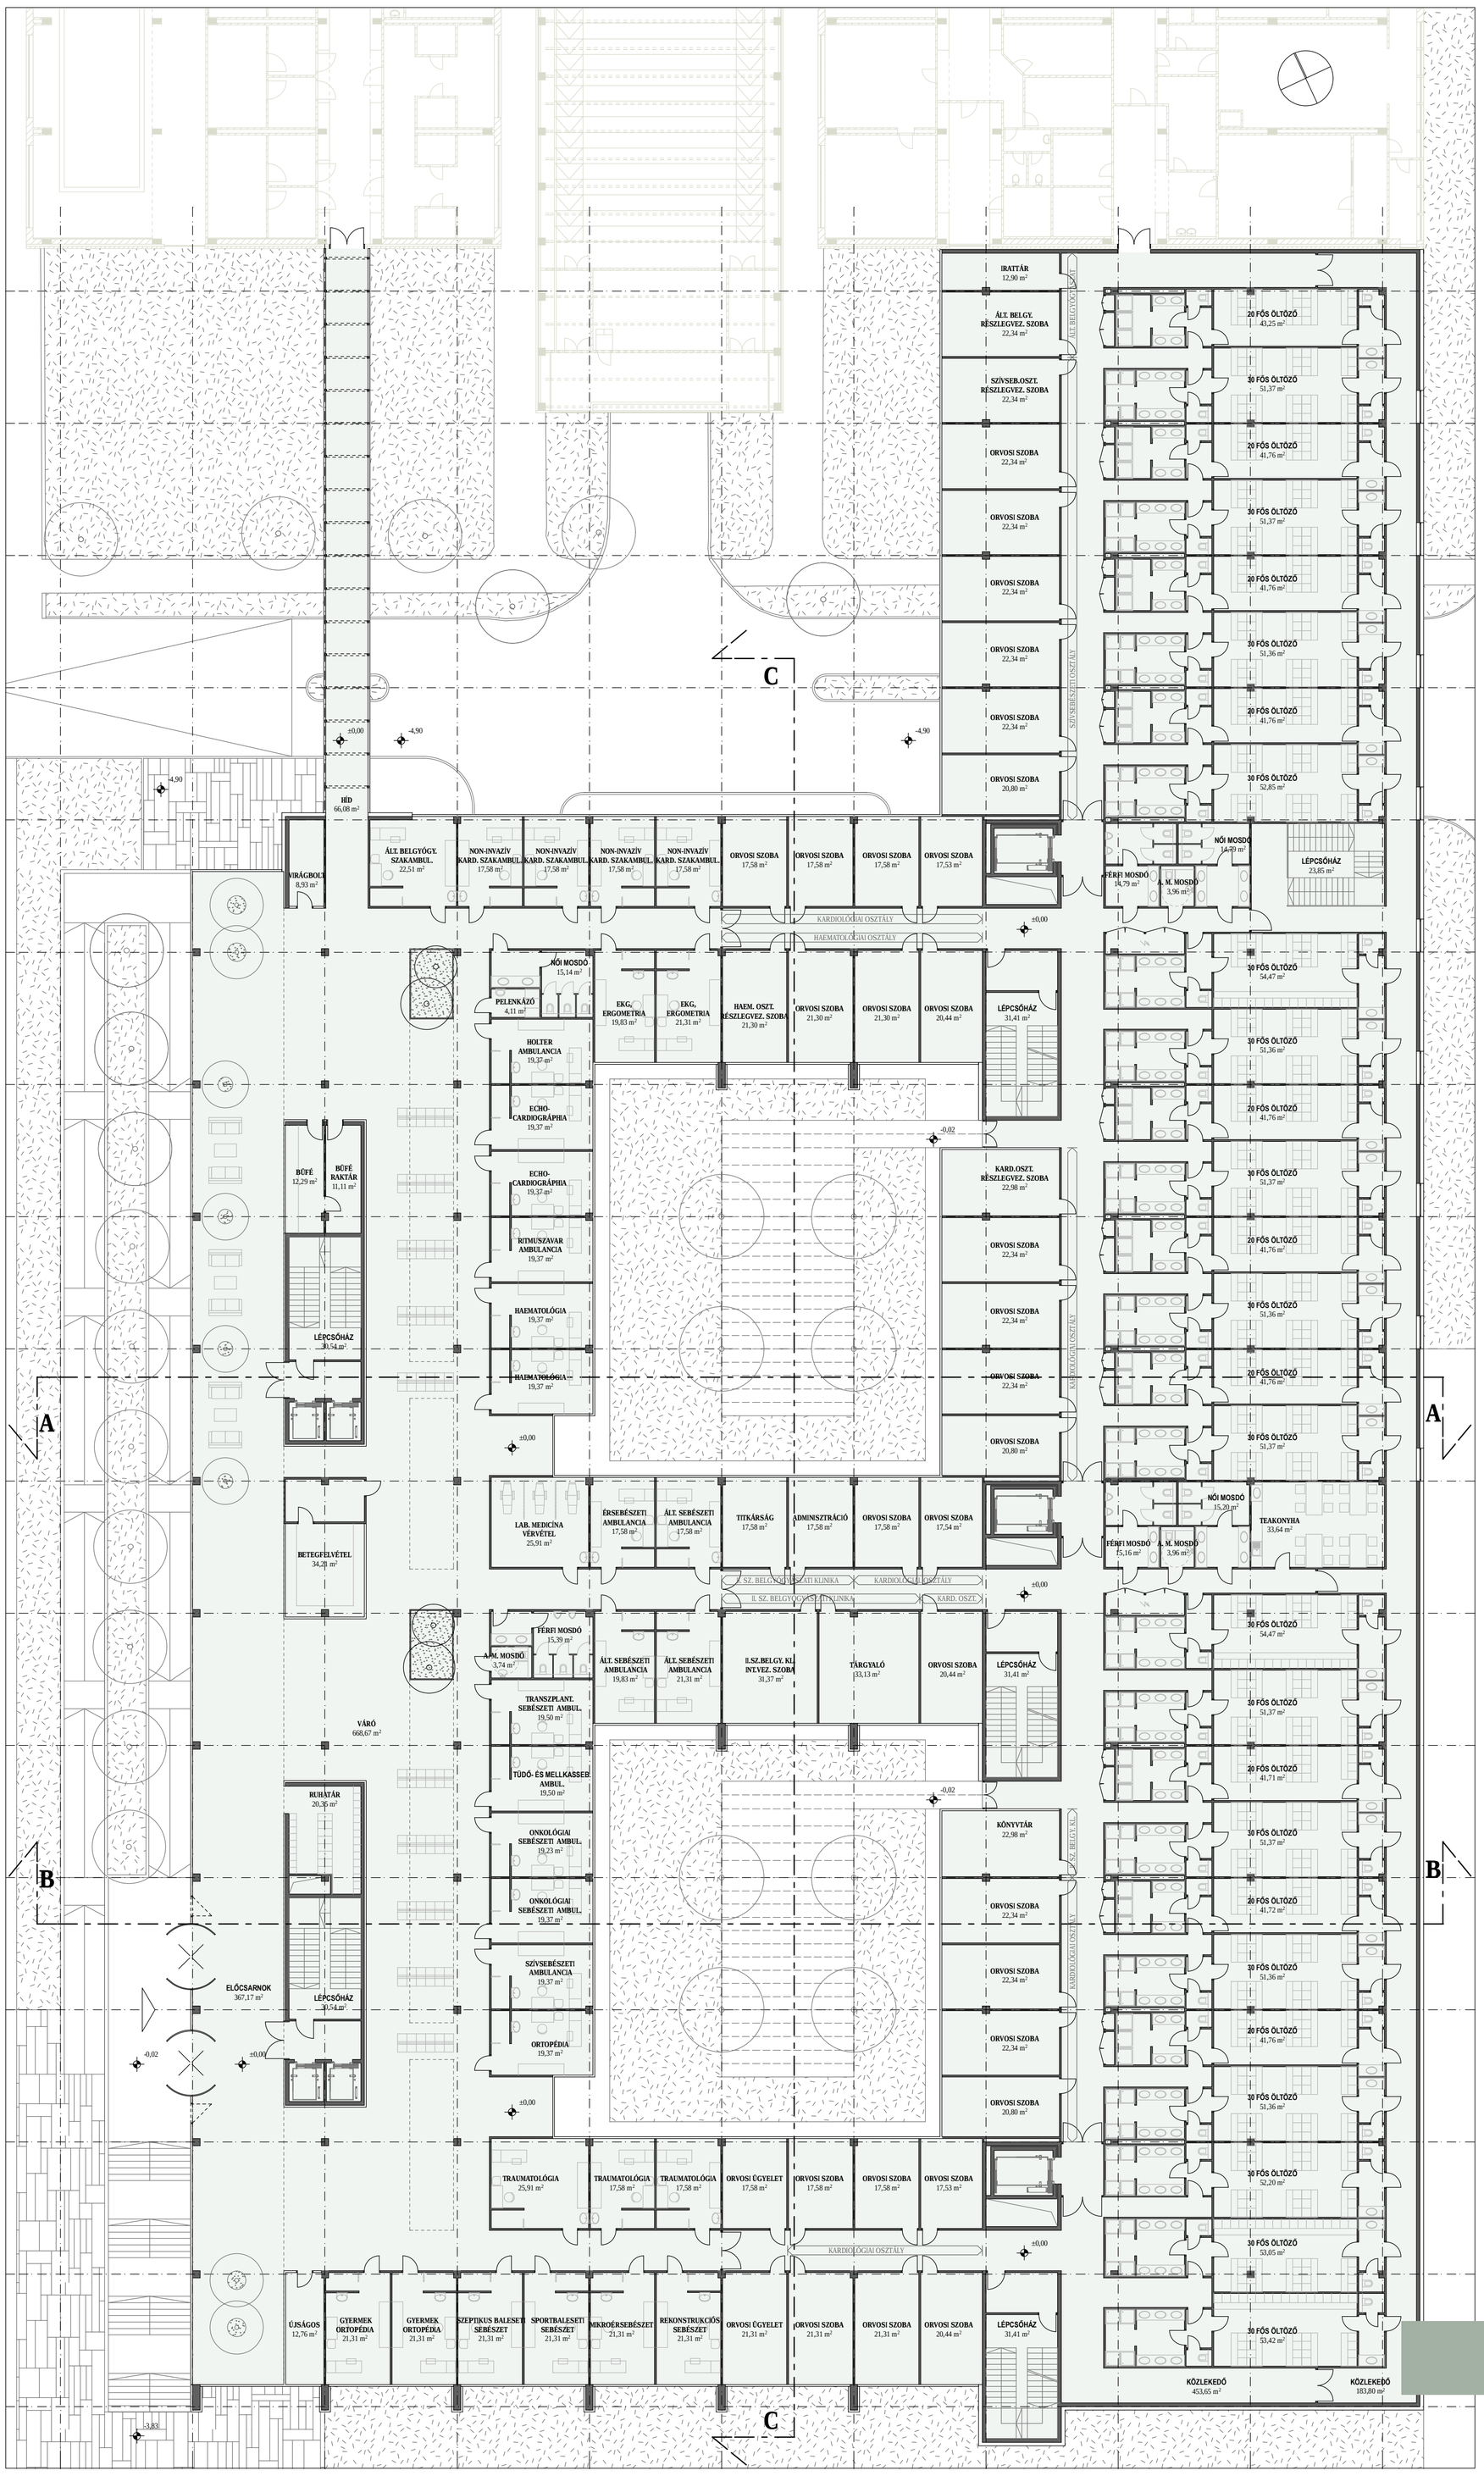

FÖLDSZINT

ALAPRAJZ M=1:200