DÉLI HOMLOKZAT

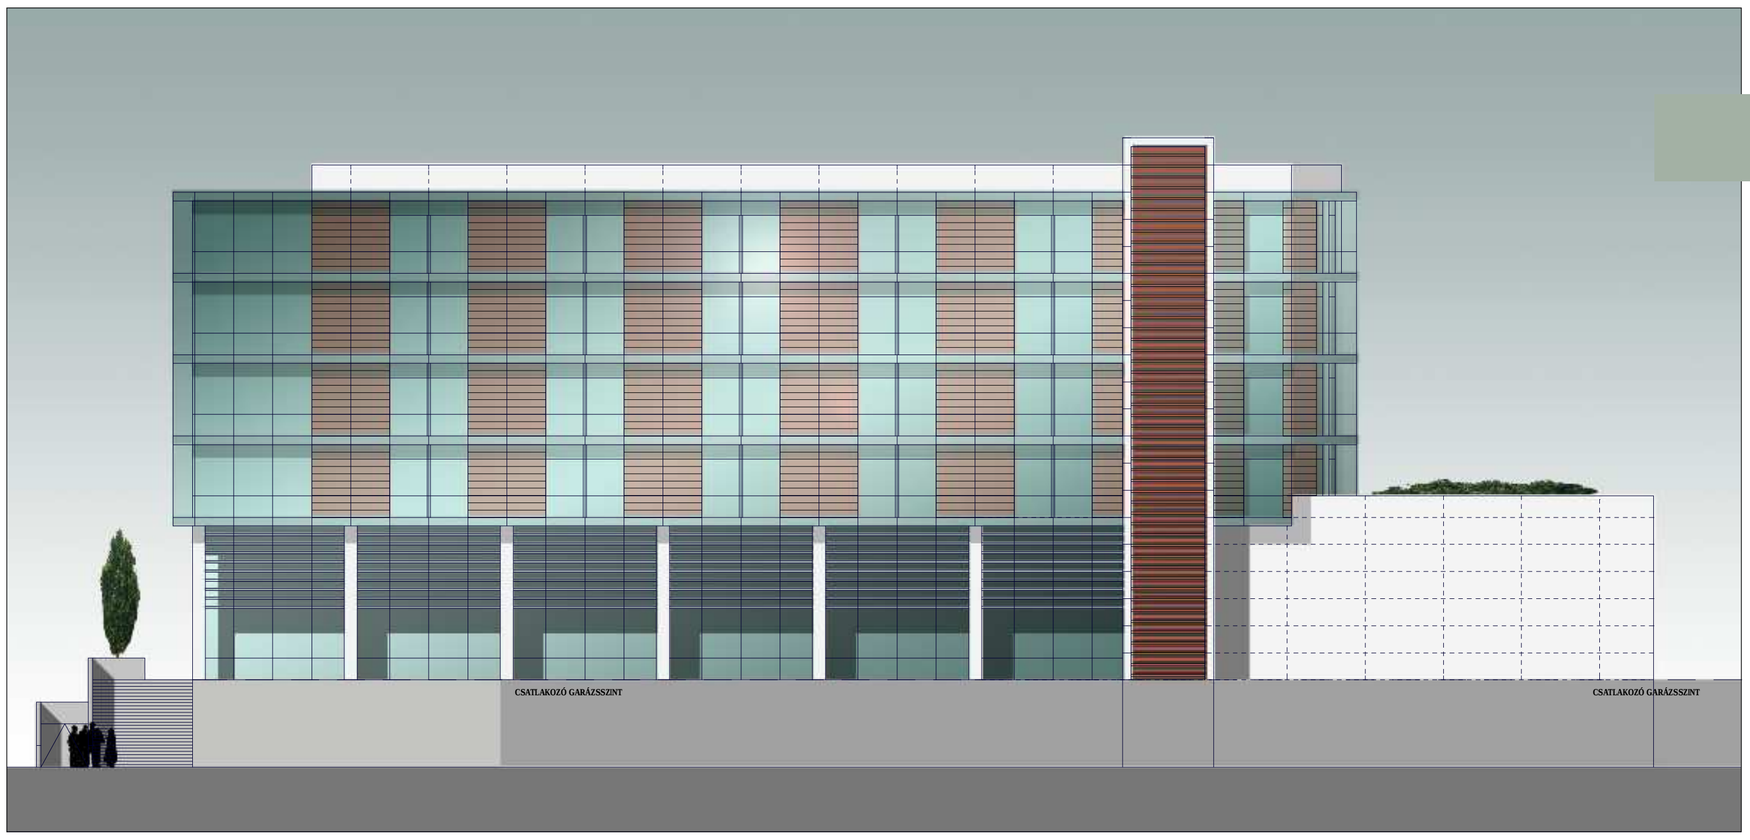

3. EMELET

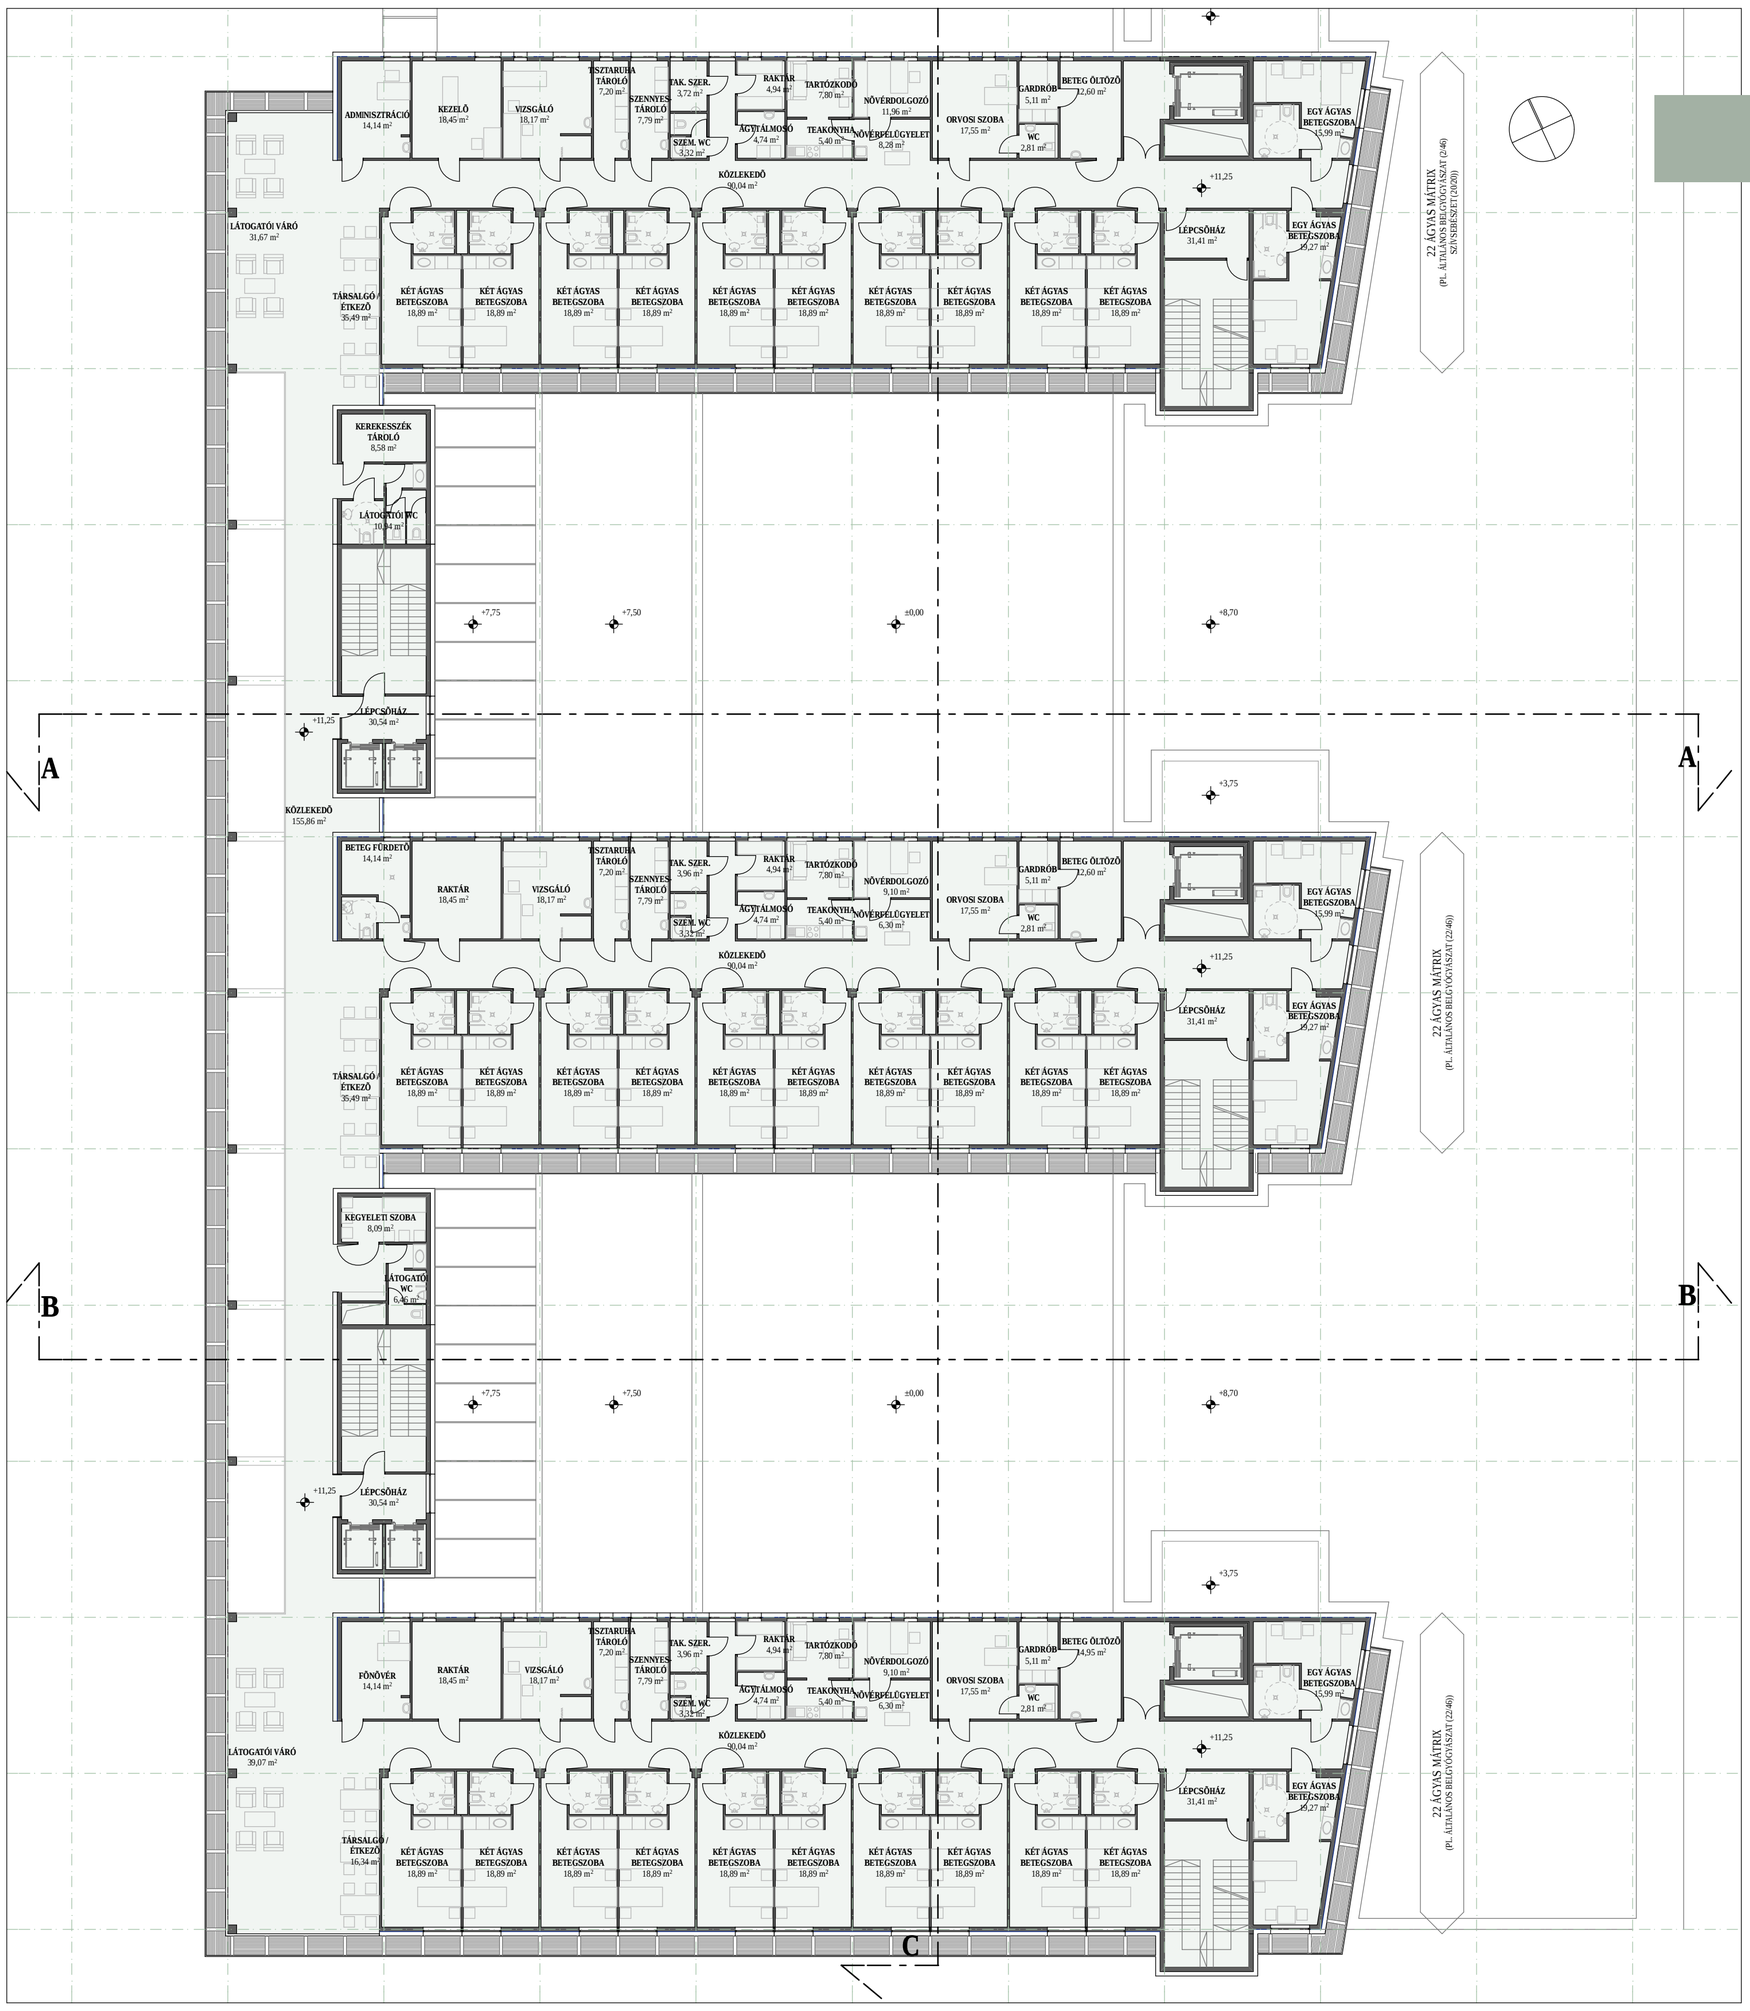

ALAPRAJZ ÉS HOMLOKZAT M=1:200