





Déli homlokzat m=1:100



Keleti homlokzat m=1:100

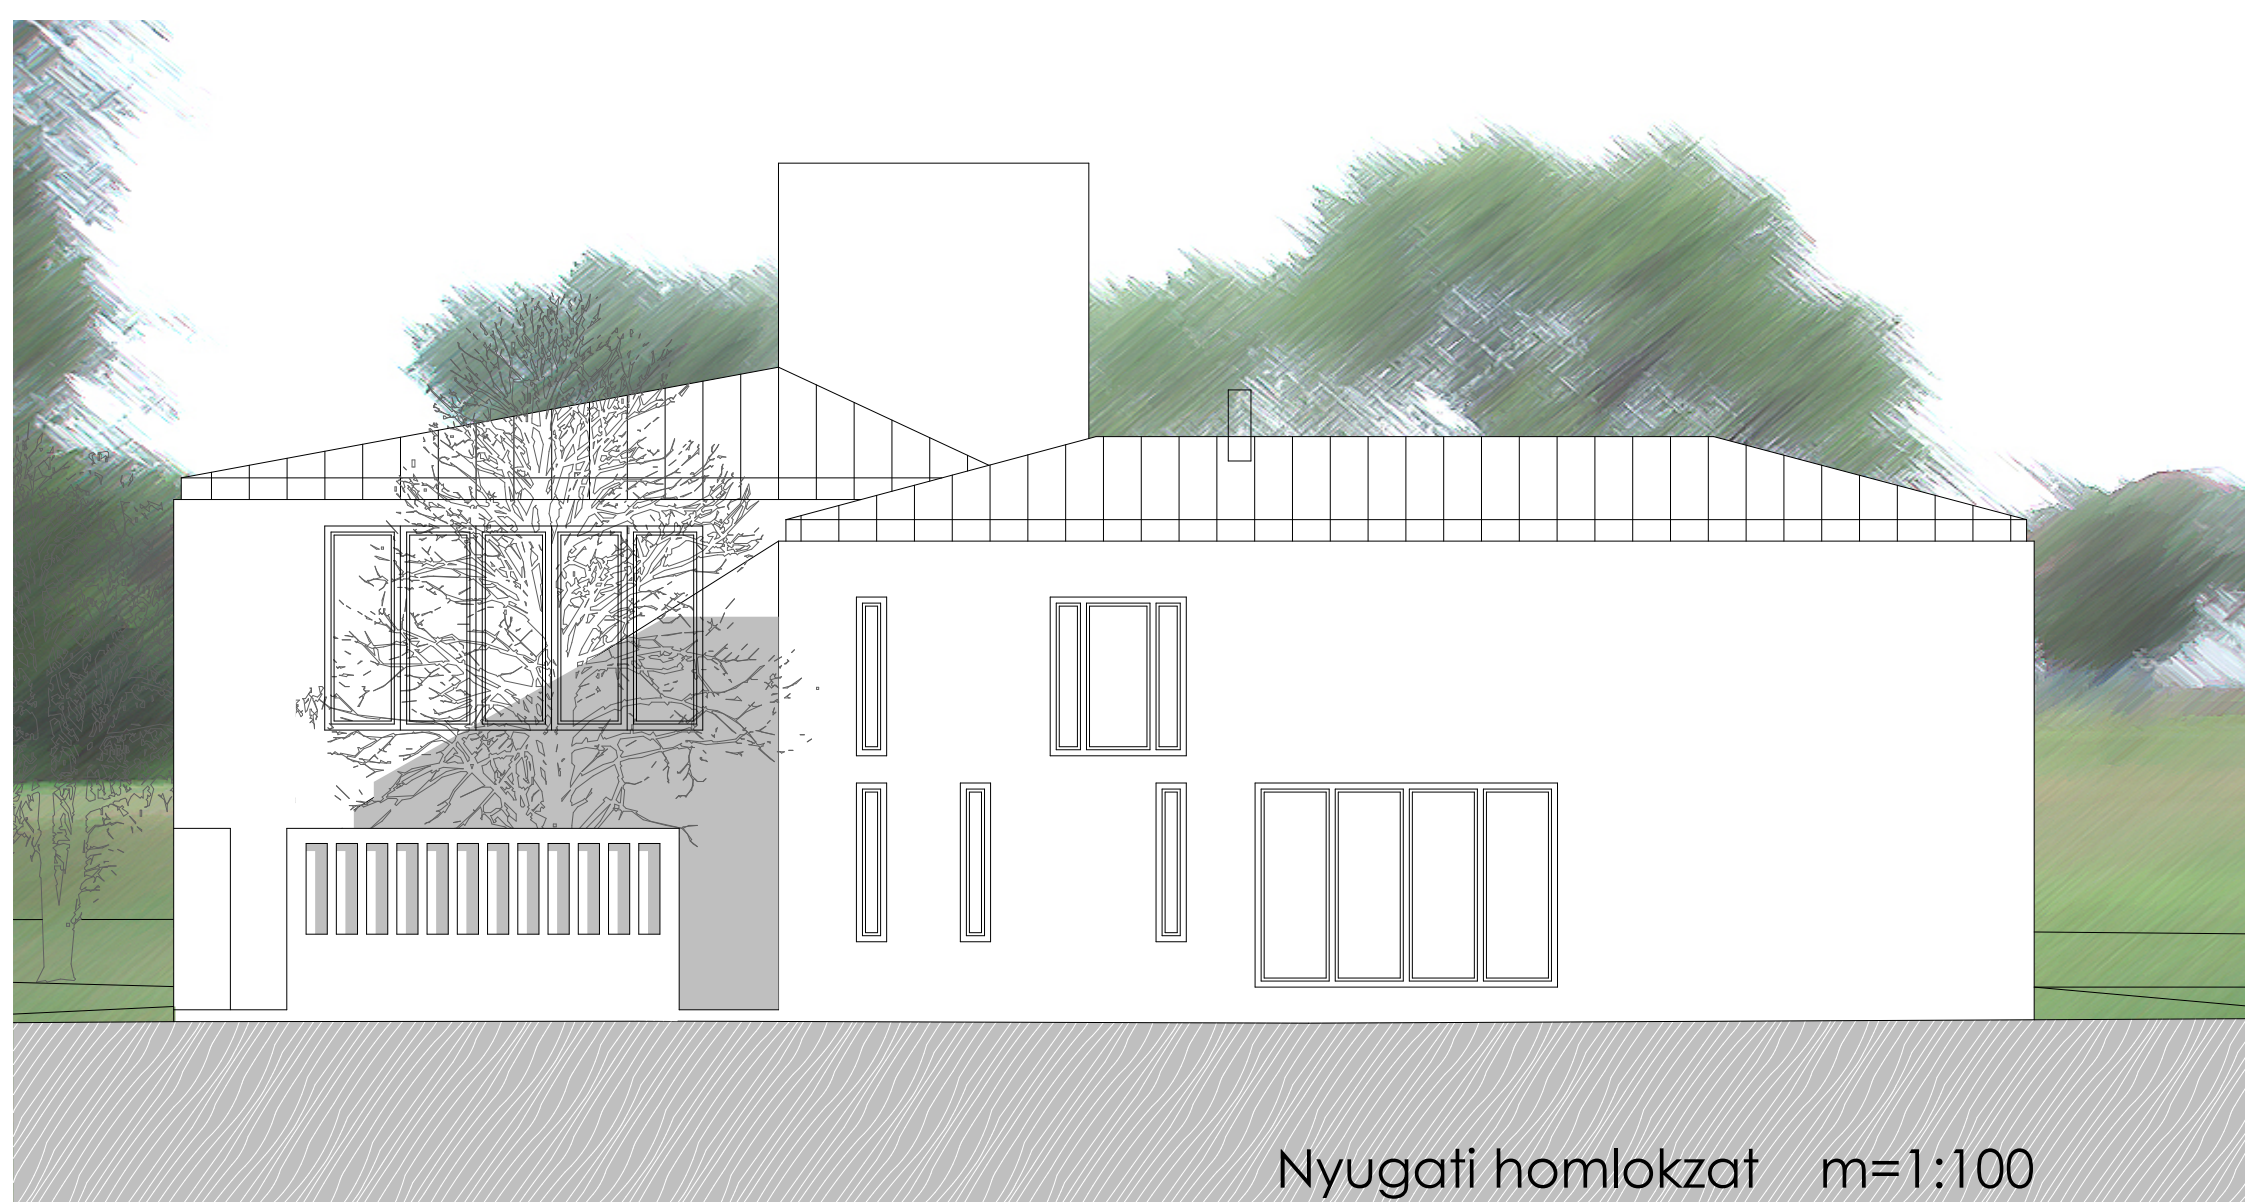

Nyugati homlokzat m=1:100

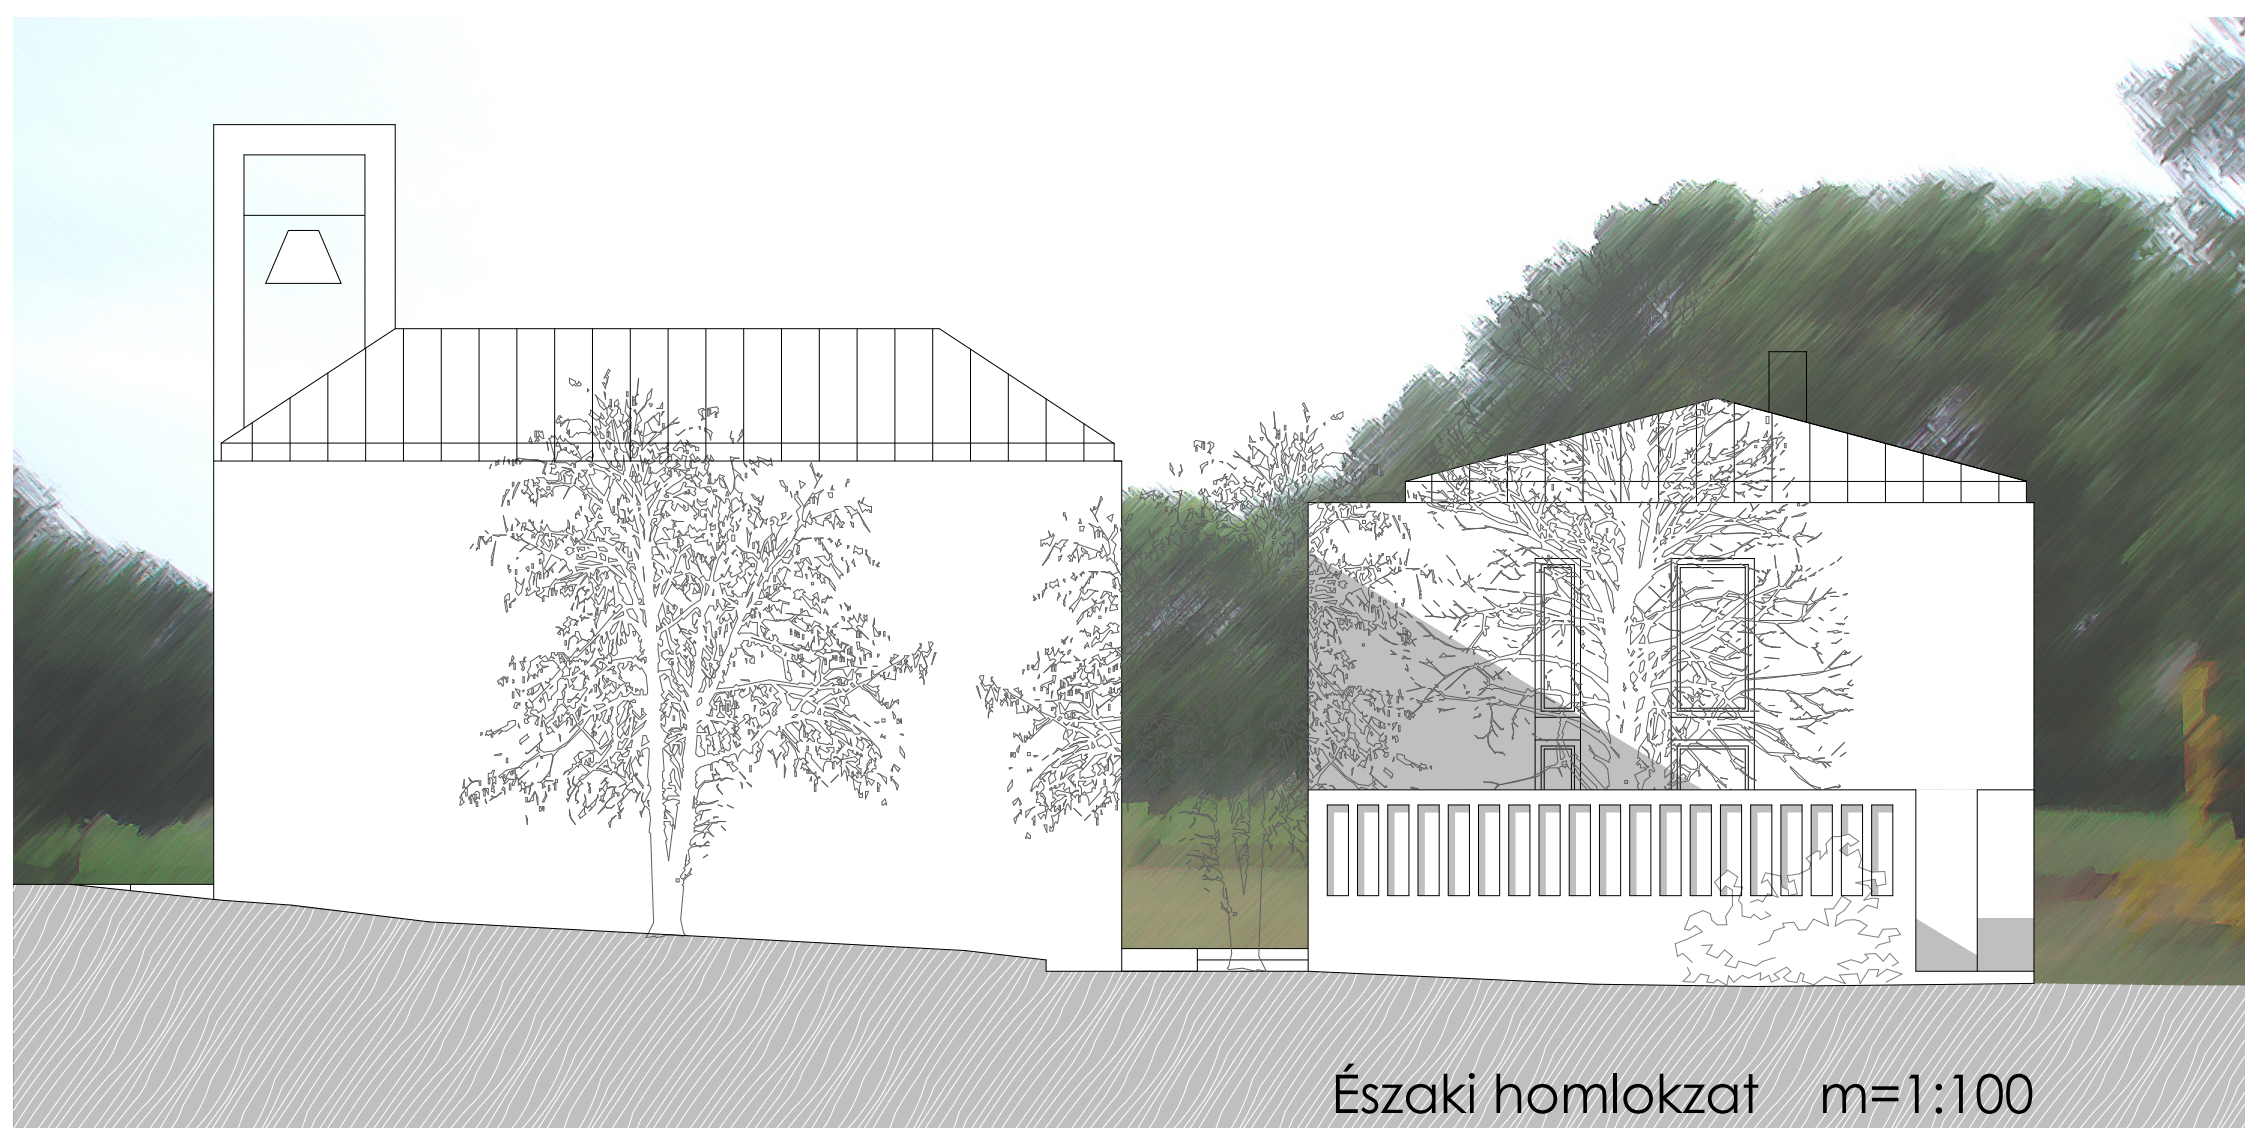

Északi homlokzat m=1:100