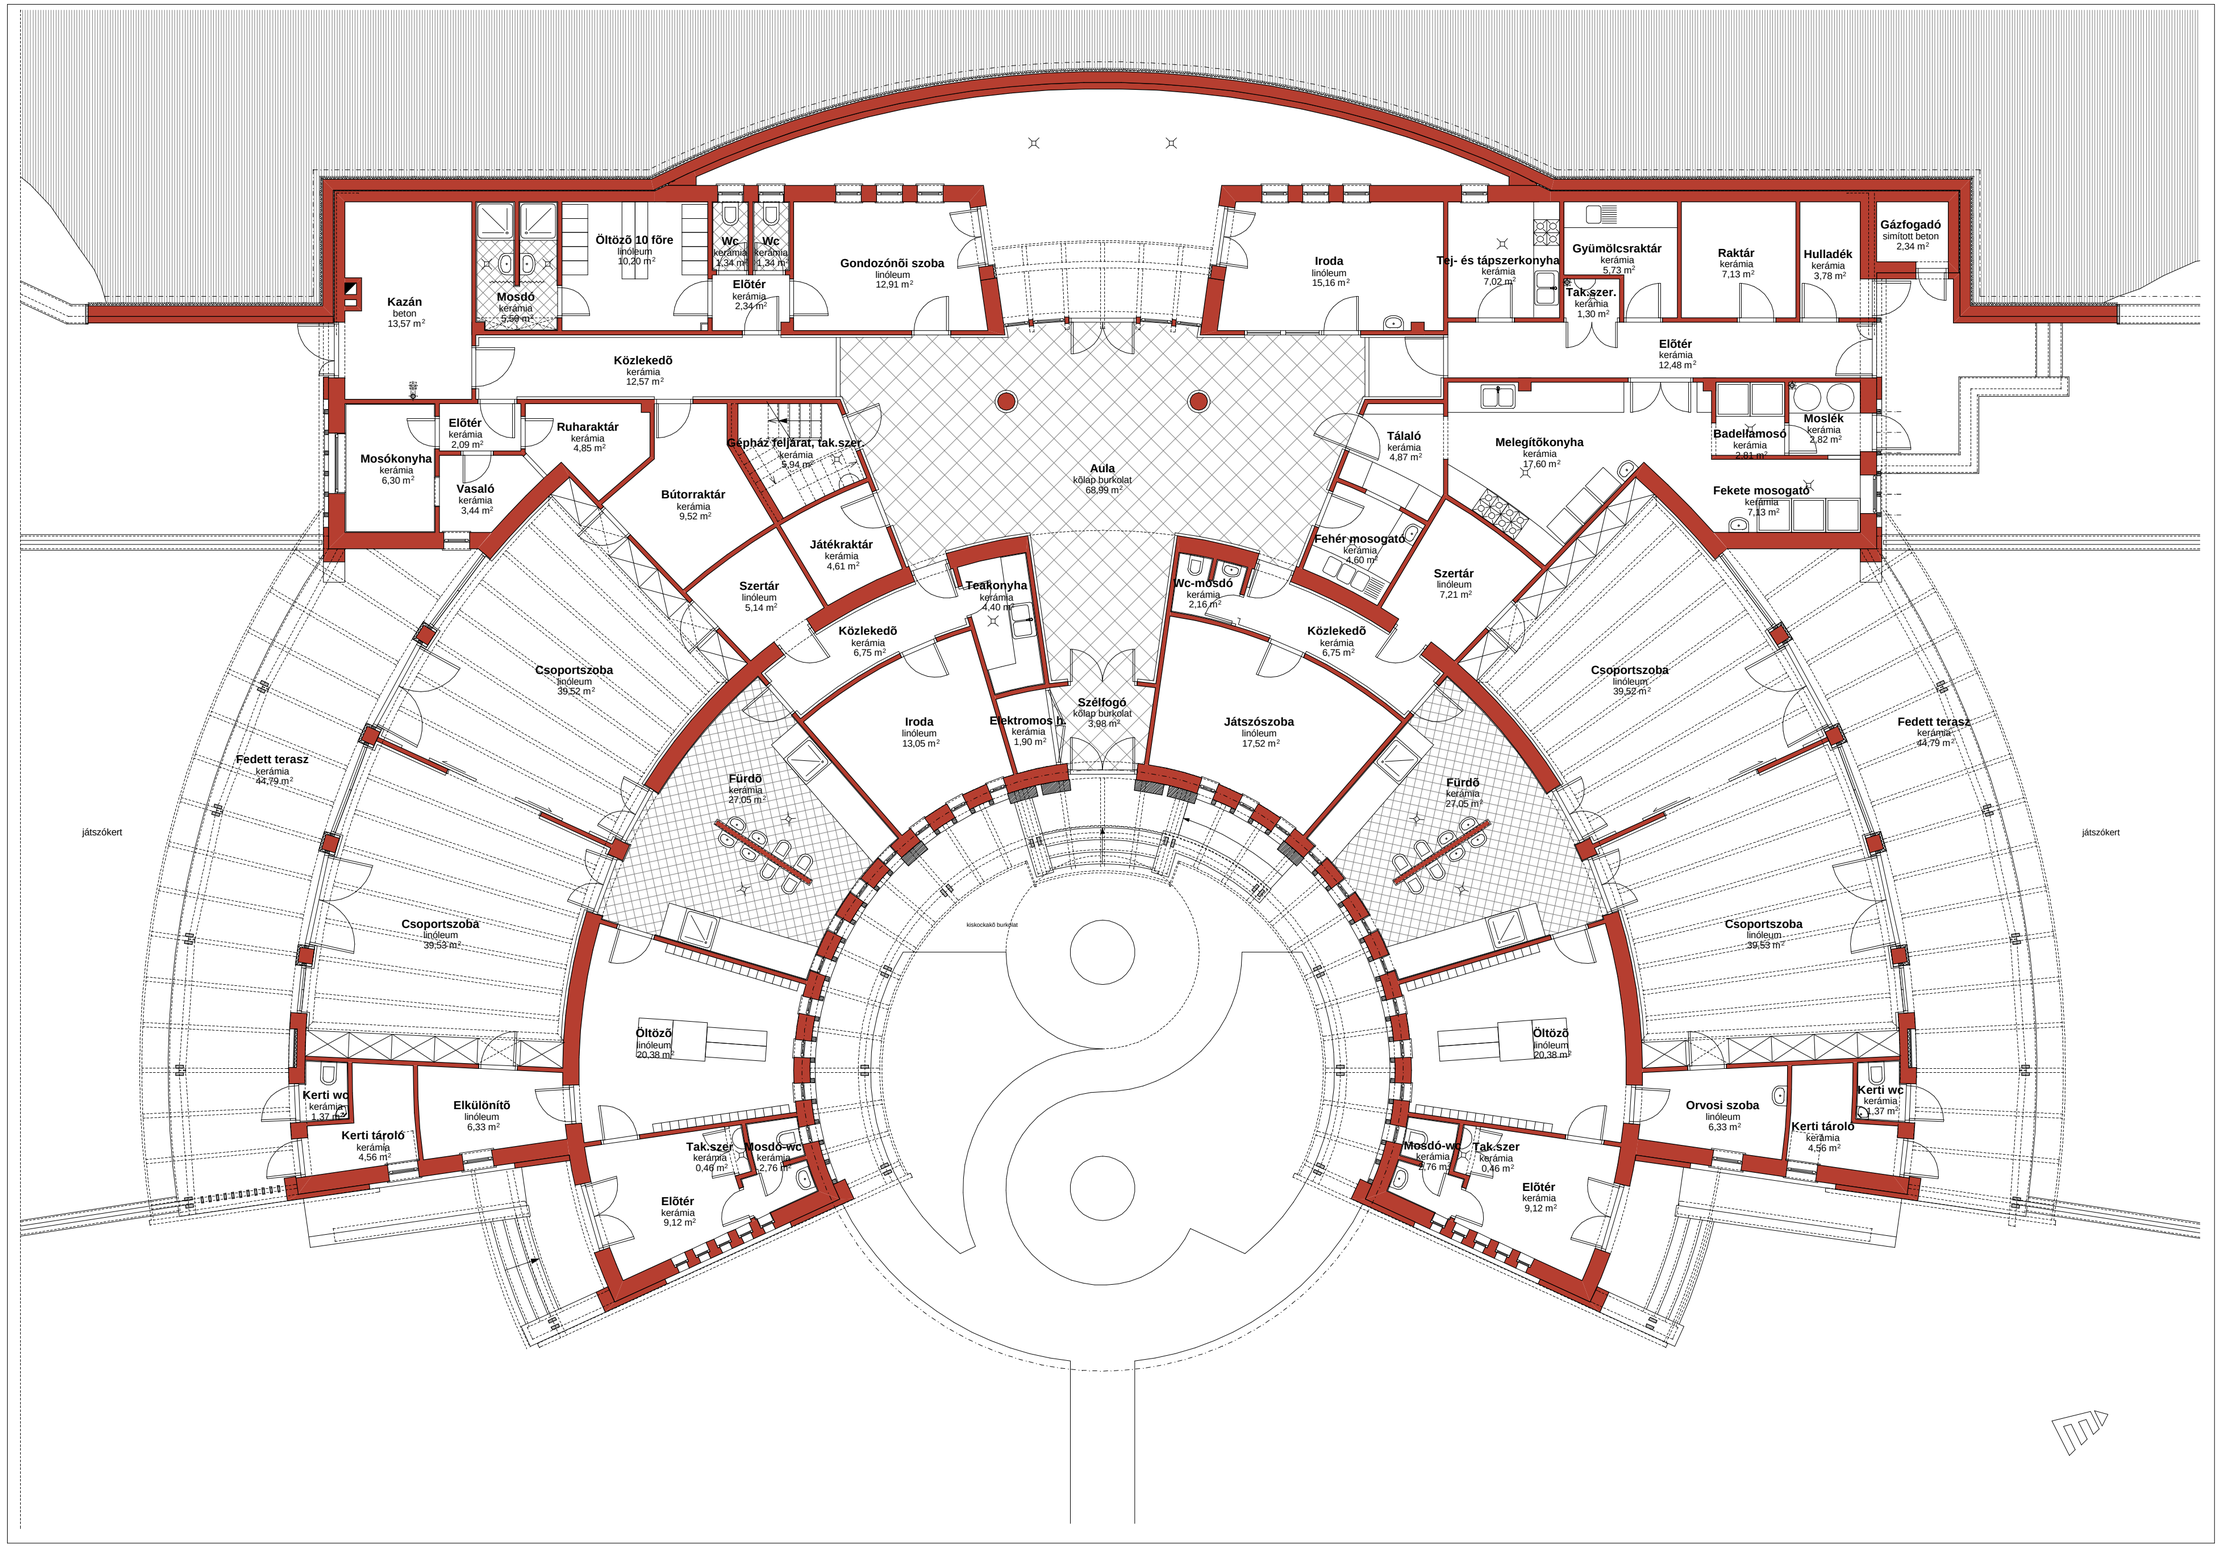
Kazán
beton
13,57 m²
Mosó
kerámia
5,50 m²
Öltöző 10 főre
linóleum
10,20 m²
Wc
kerámia
1,34 m²
Wc
kerámia
1,34 m²
Előtér
kerámia
2,34 m²
Gondozónői szoba
linóleum
12,91 m²
Iroda
linóleum
15,16 m²
Tej- és tápszerkonyha
kerámia
7,02 m²
Tak.szer.
kerámia
1,30 m²
Gyümölcsraktár
kerámia
5,73 m²
Raktár
kerámia
7,13 m²
Hulladék
kerámia
3,78 m²
Gázfogadó
simított beton
2,34 m²
Közlekedő
kerámia
12,57 m²
Előtér
kerámia
12,48 m²
Mosókonyha
kerámia
6,30 m²
Előtér
kerámia
2,09 m²
Vasaló
kerámia
3,44 m²
Ruharaktár
kerámia
4,85 m²
Gépház feljárat, tak.szer.
kerámia
5,94 m²
Bútorraktár
kerámia
9,52 m²
Aula
kőlap burkolat
68,99 m²
Tálaló
kerámia
4,87 m²
Melegítőkonyha
kerámia
17,60 m²
Badelfámosó
kerámia
2,81 m²
Moslék
kerámia
2,82 m²
Fekete mosogató
kerámia
7,13 m²
Fehér mosogató
kerámia
4,60 m²
Szertár
linóleum
7,21 m²
Játékraktár
kerámia
4,61 m²
Szertár
linóleum
5,14 m²
Teakonyha
kerámia
4,40 m²
Wc-mosdó
kerámia
2,16 m²
Közlekedő
kerámia
6,75 m²
Közlekedő
kerámia
6,75 m²
Csoportszoba
linóleum
39,52 m²
Csoportszoba
linóleum
39,52 m²
Iroda
linóleum
13,05 m²
Elektromos h.
kerámia
1,90 m²
Szélfogó
kőlap burkolat
3,98 m²
Játszószoba
linóleum
17,52 m²
Fedett terasz
kerámia
44,79 m²
Fedett terasz
kerámia
44,79 m²
Fürdő
kerámia
27,05 m²
Fürdő
kerámia
27,05 m²
játszókert
játszókert
kiskockakő burkolat
Csoportszoba
linóleum
39,53 m²
Csoportszoba
linóleum
39,53 m²
Öltöző
linóleum
20,38 m²
Öltöző
linóleum
20,38 m²
Kerti wc
kerámia
1,37 m²
Kerti tároló
kerámia
4,56 m²
Elkülönítő
linóleum
6,33 m²
Tak.szer
kerámia
0,46 m²
Mosdó-wc
kerámia
2,76 m²
Előtér
kerámia
9,12 m²
Mosdó-wc
kerámia
2,76 m²
Tak.szer
kerámia
0,46 m²
Előtér
kerámia
9,12 m²
Orvosi szoba
linóleum
6,33 m²
Kerti tároló
kerámia
4,56 m²
Kerti wc
kerámia
1,37 m²