

**ALAPTERKÉPI ELEMEK**

- telekhatár, helyrajzi szám
- épületkontúr, házszám
- út- és járdaburkolat széle



**SZABÁLYOZÁSI ELEMEK**

- szabályozási erv határ
- tervezési szabályozási vonal
- építési övezeteket elválasztó határvonal
- érvényben lévő építési övezet jele
- építési alövezetek határa telken belül
- építési alövezetek jele

A betűjel az elhelyezhető kizárólagos rendelkezésre utal:  
 EU egészségügyi terület  
 OKT oktatási terület  
 Sp sportolási terület  
 K közlekedési (út, parkolóhely, gyalogút, zöldszáv) terület  
 Az első számjel az épületek rendelkezésének fő, melék ill. kapcsolódó jellegű utal

- műemléki környezet határa
- helyi természetvédelmi terület határa
- sajátos előírások határa
- különleges intézményi zóna
- II. rendű közlekedési célú közterület
- közkert, ik beírás esetén intézménykert
- építési hely
- műemlékileg védett épület
- helyileg védett épület
- szabályozási szélesség
- fedett átjáró
- megszüntető jel

Debrecen Megyei Jogi Választó Bizottság 2007. (VII. 6.) rendjelet  
 Debrecen Megyei Jogi Választó Bizottság 2007. (VII. 6.) rendjelettel módosított szabályozási területi tervéről 2007. (V. 23.) Kormányrendelettel  
 a Debrecen, 33. sz. Építési Tervéről Módosított Készítési Tervéről - Pallagi út - Nagyerdei körút, Dózsa 1. sz. által határolt területre vonatkozóan.

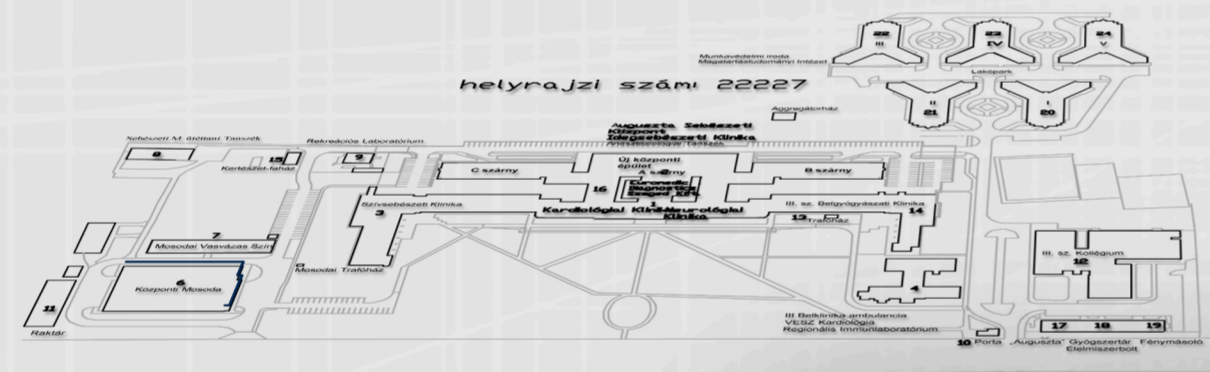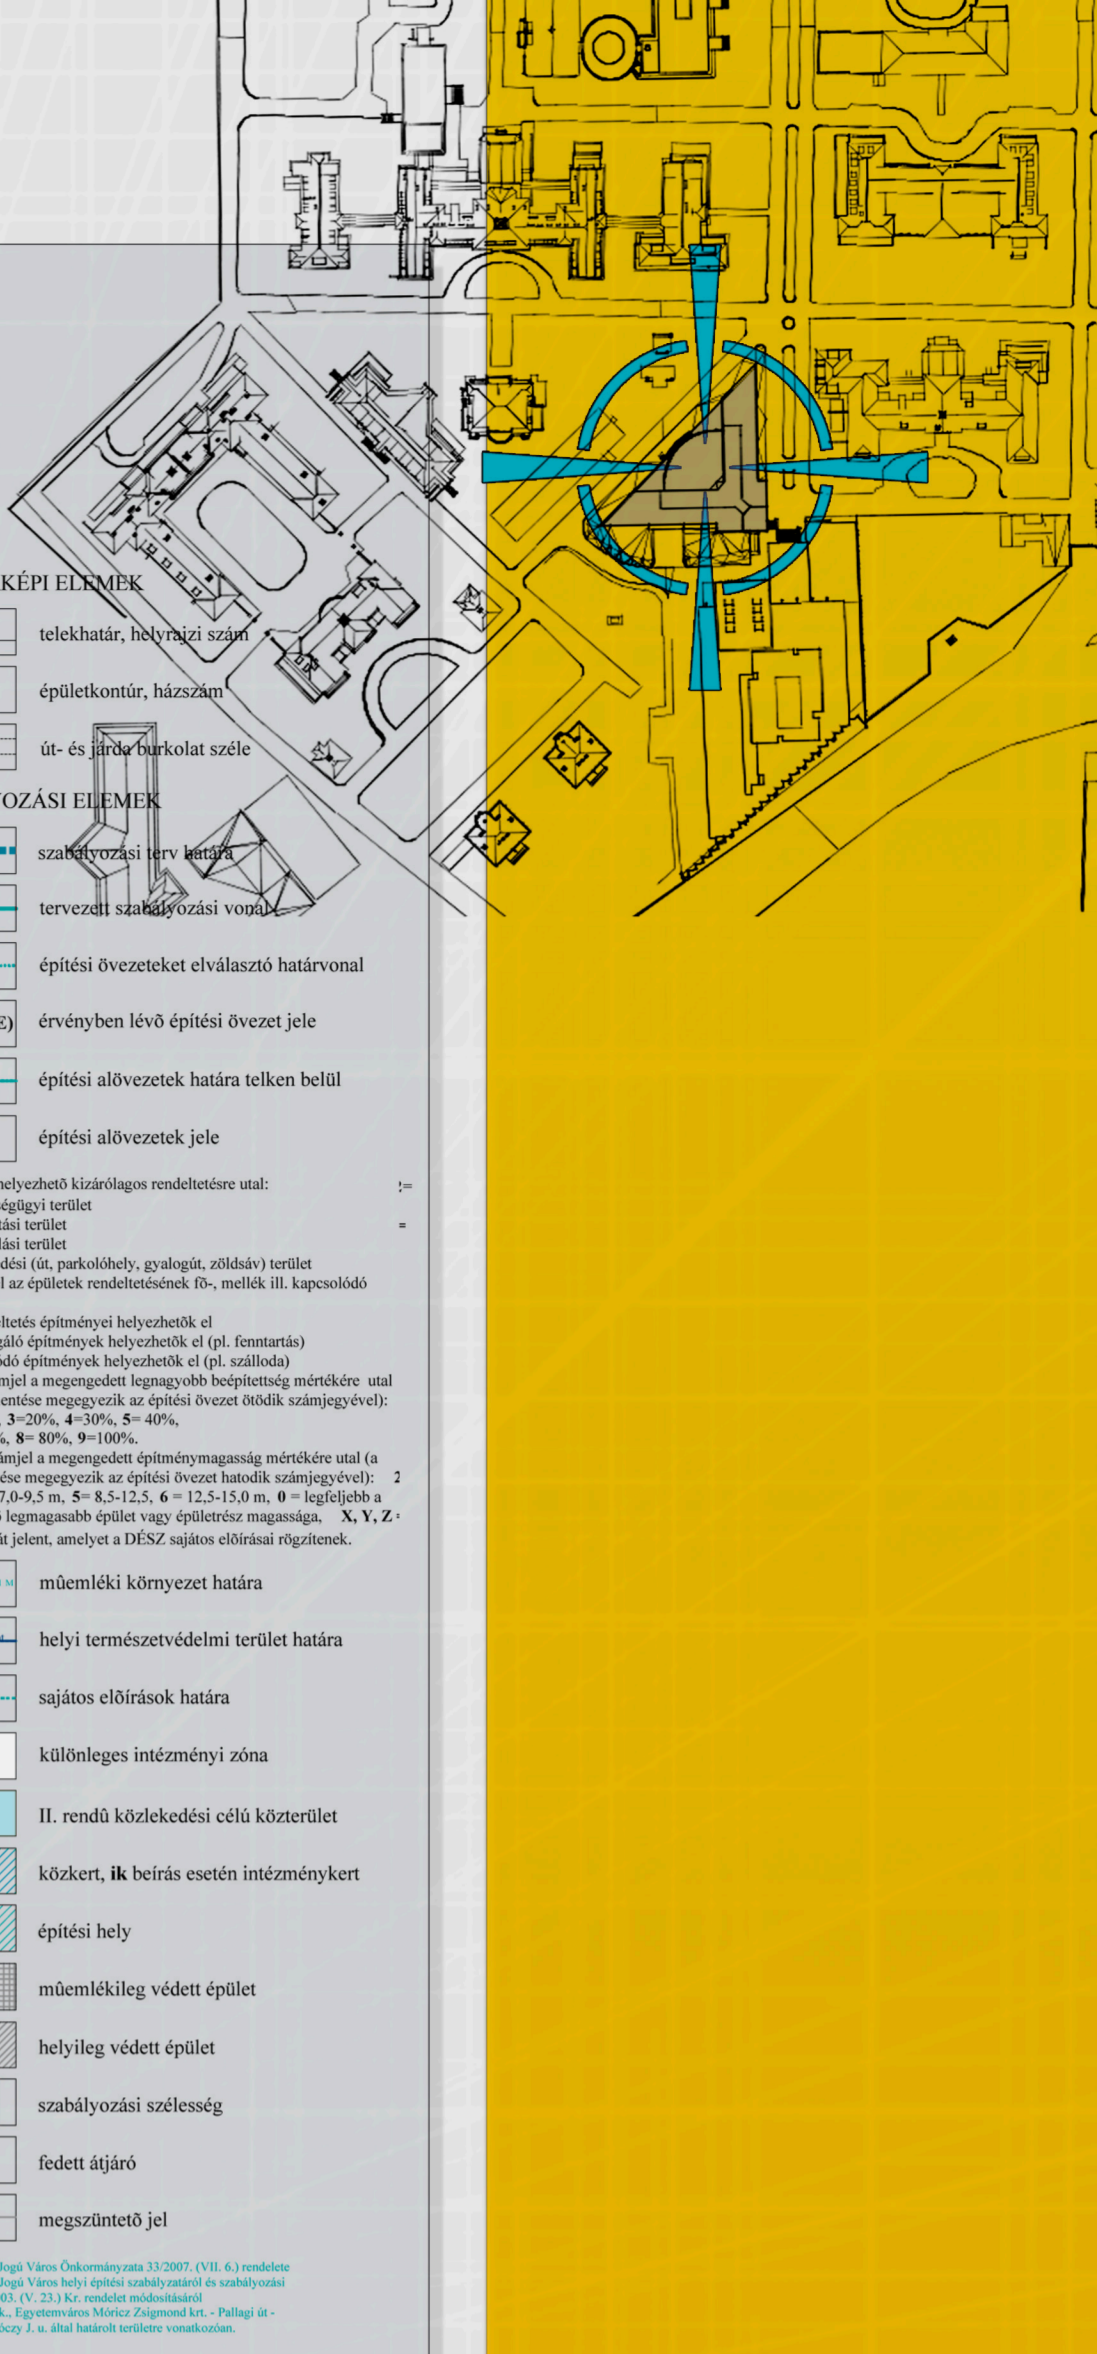

DEBRECEN  
2008

KÖRNYEZET  
TANULMÁNY

KÖZPONTI IN VITRO DIAGNOSZTIKAI TÖMB  
ÚJ ÉPÜLETÉNEK ÉPÍTÉSZETI KIALAKÍTÁSA

00