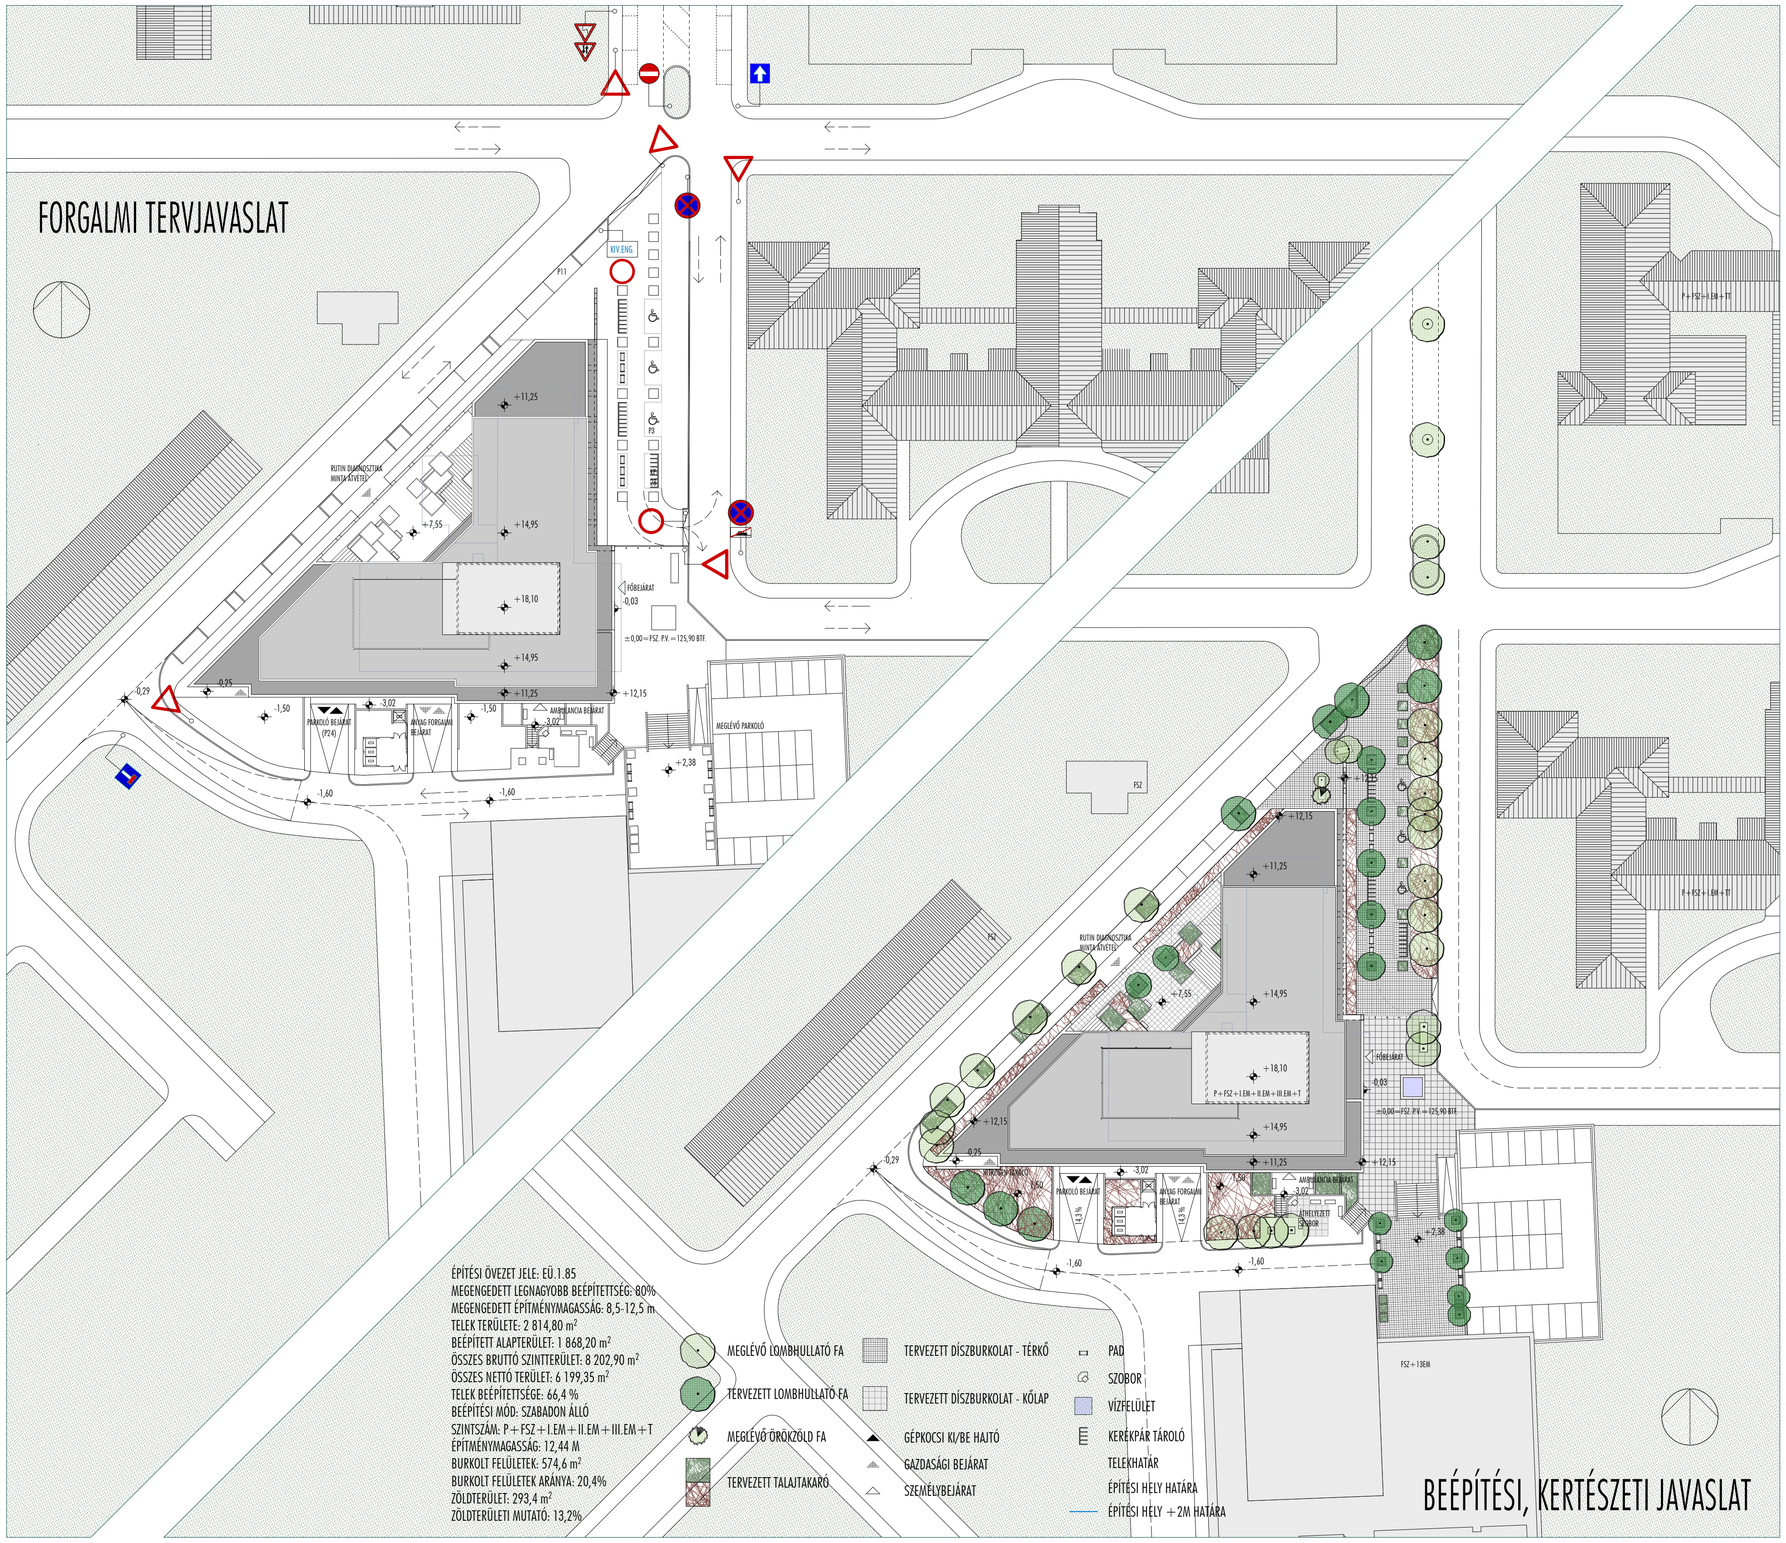

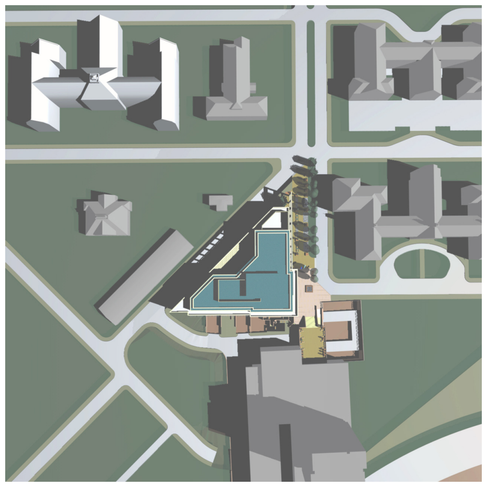

DEBRECENI EGYETEM ORVOS- ÉS EGÉSZSÉGTUDOMÁNYI CENTRUM KÖZPONTI IN VITRO DIAGNOSZTIKAI TÖMB ÉPÜLETÉNEK ÉPÍTÉSZETI KIALAKÍTÁSA TERVPÁLYÁZAT

HELYSZÍNRAJZOK M=1:500