


FÖLDSZINTI ALAPRAJZ M=1:500



EMELETI ALAPRAJZ M=1:500

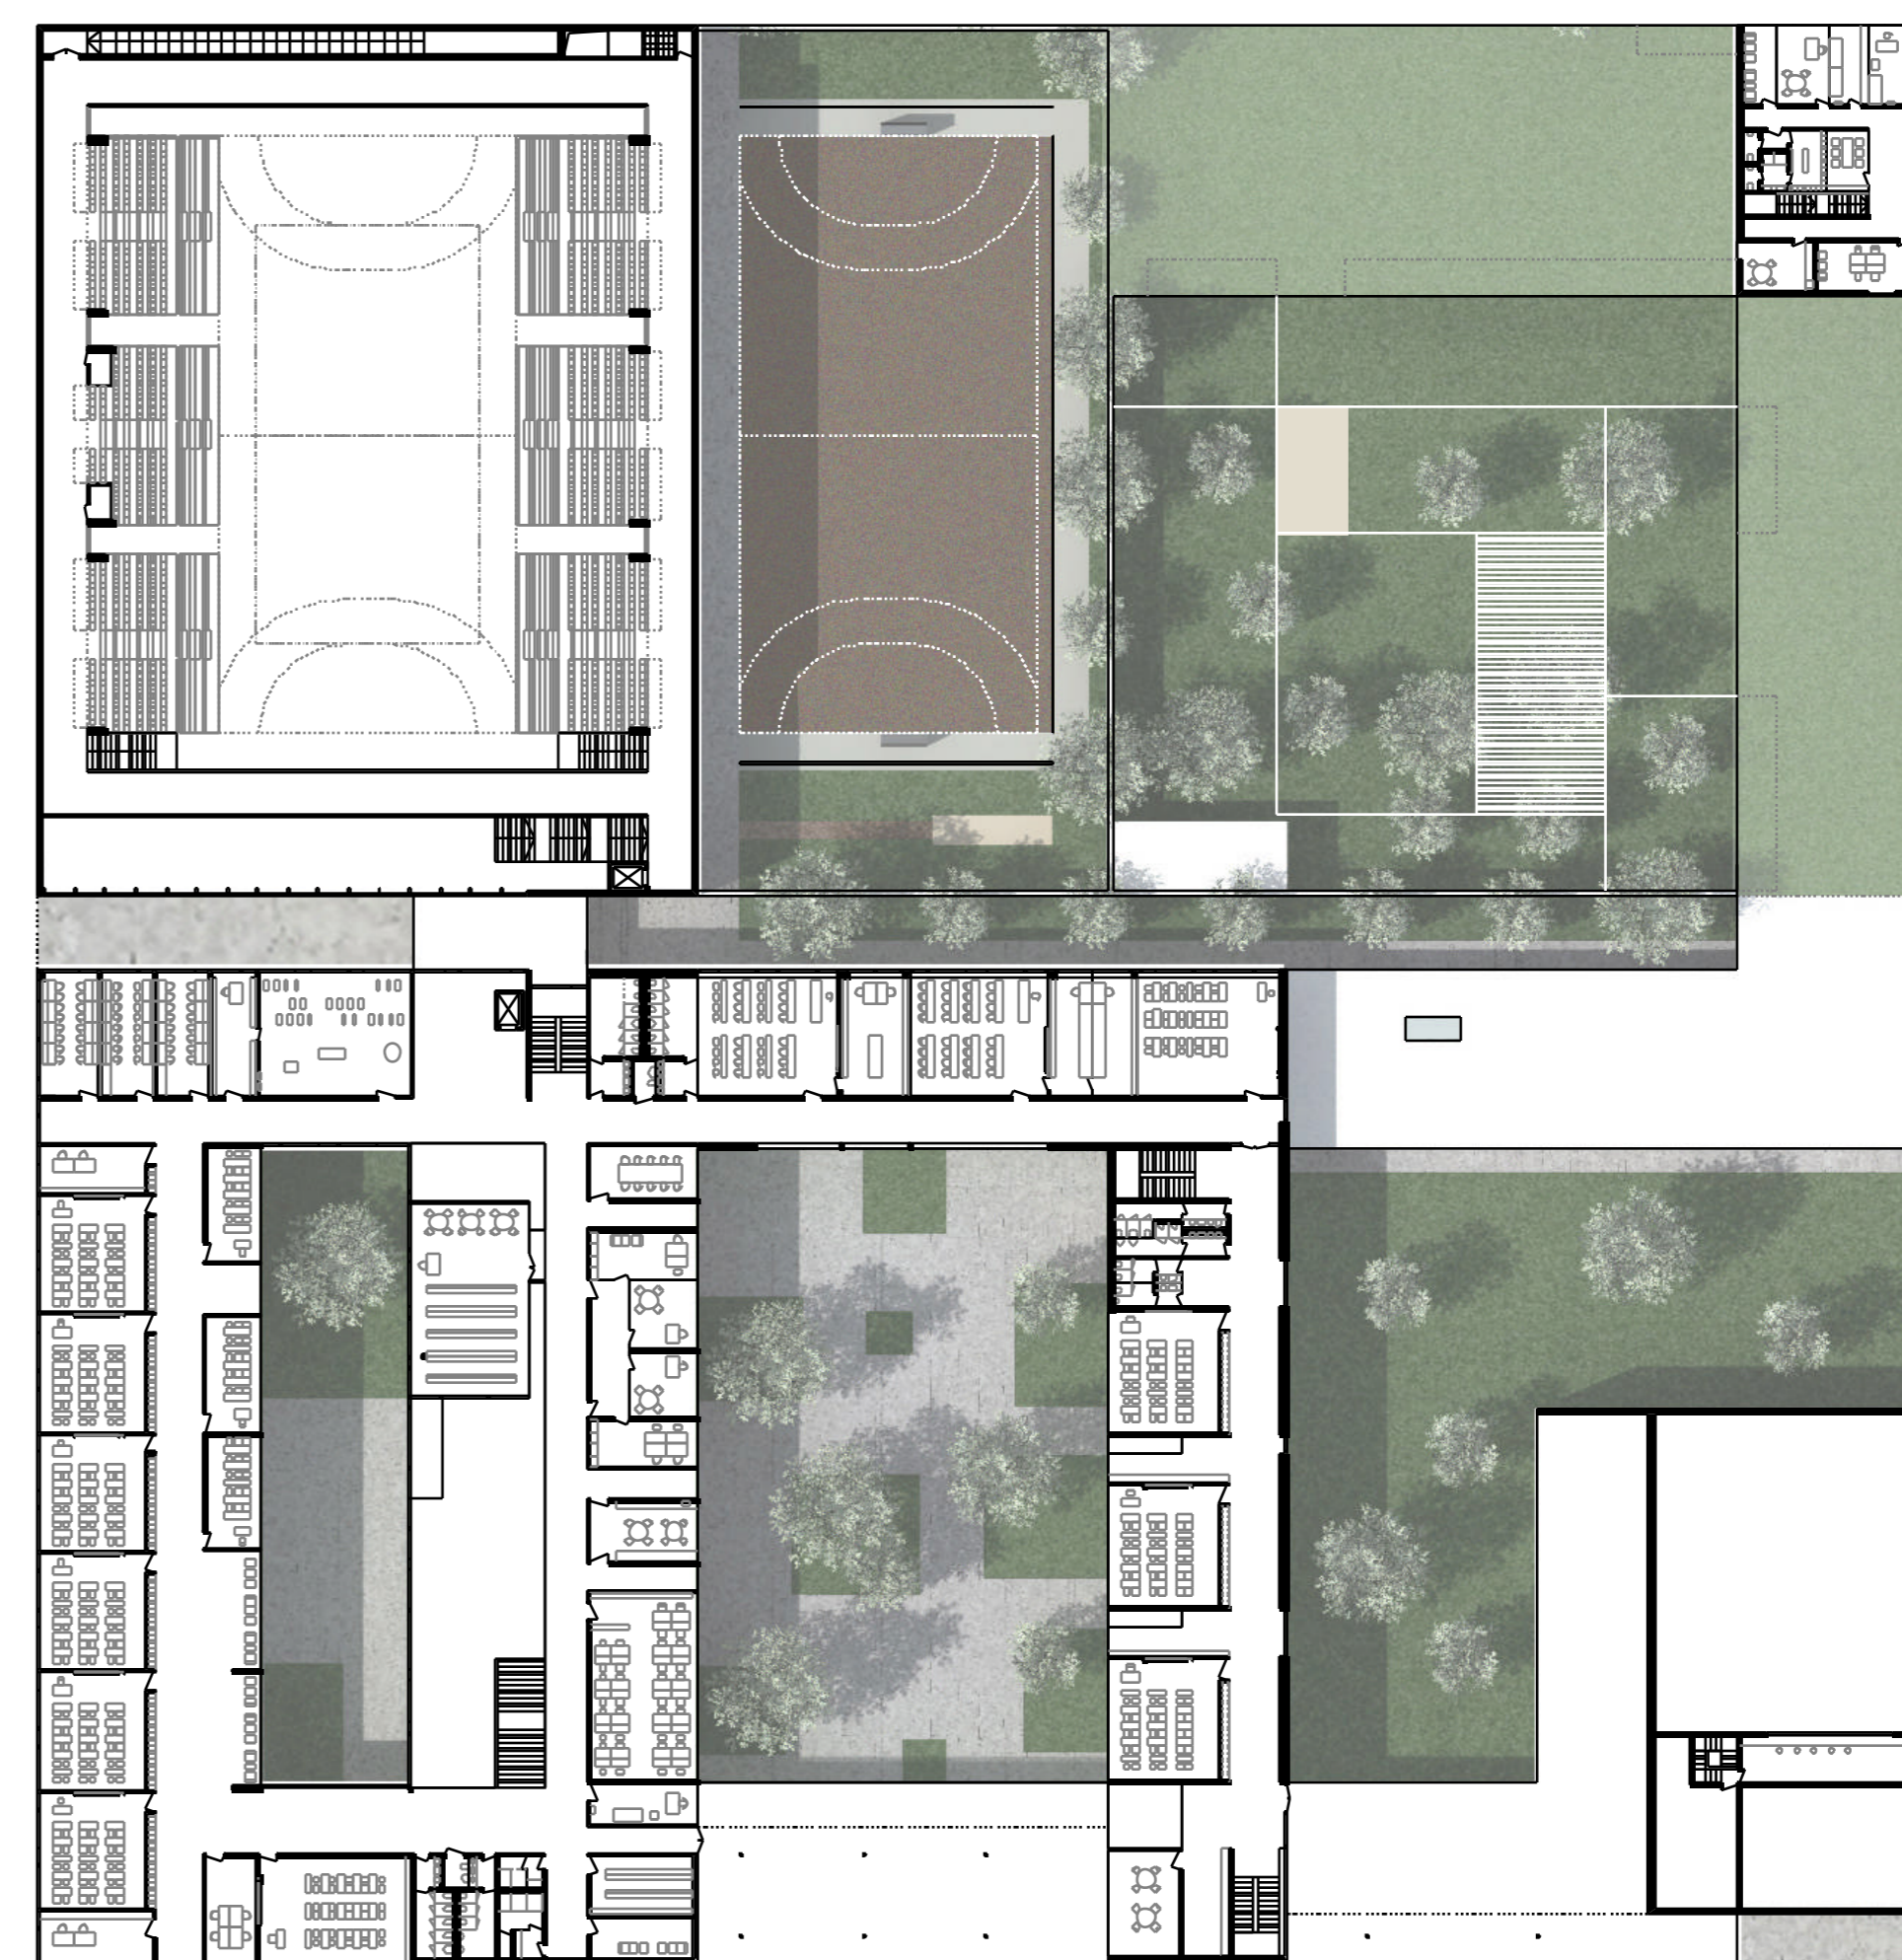